


- Verklaring:**
- bestaande situatie
 - - - - - perceelsgrens
 - projectgrens
 - - - - - bladgrens
 - blad 1
 - - - - - blad 2
 - toekomstige situatie
 - HWA riool, incl. materiaal, diameter en b.o.b. maat
 - HWA kunststof inspectieput Ø800, incl. putnummer en dekselhoogte
 - HWA betonnen overslotput 800x800, incl. putnummer en dekselhoogte
 - HWA huusaansluiting, PVC Ø125, incl. inlaat en controleput
 - DWA riool, incl. materiaal, diameter en b.o.b. maat
 - DWA kunststof inspectieput Ø800, incl. putnummer en dekselhoogte
 - DWA betonnen onvangstput 800x800, incl. putnummer en dekselhoogte
 - DWA huusaansluiting, PVC Ø125, incl. inlaat en controleput
 - drain Ø160, incl. materiaal, diameter en b.o.b. maat
 - drain kunststof inspectieput Ø600, incl. putnummer en dekselhoogte

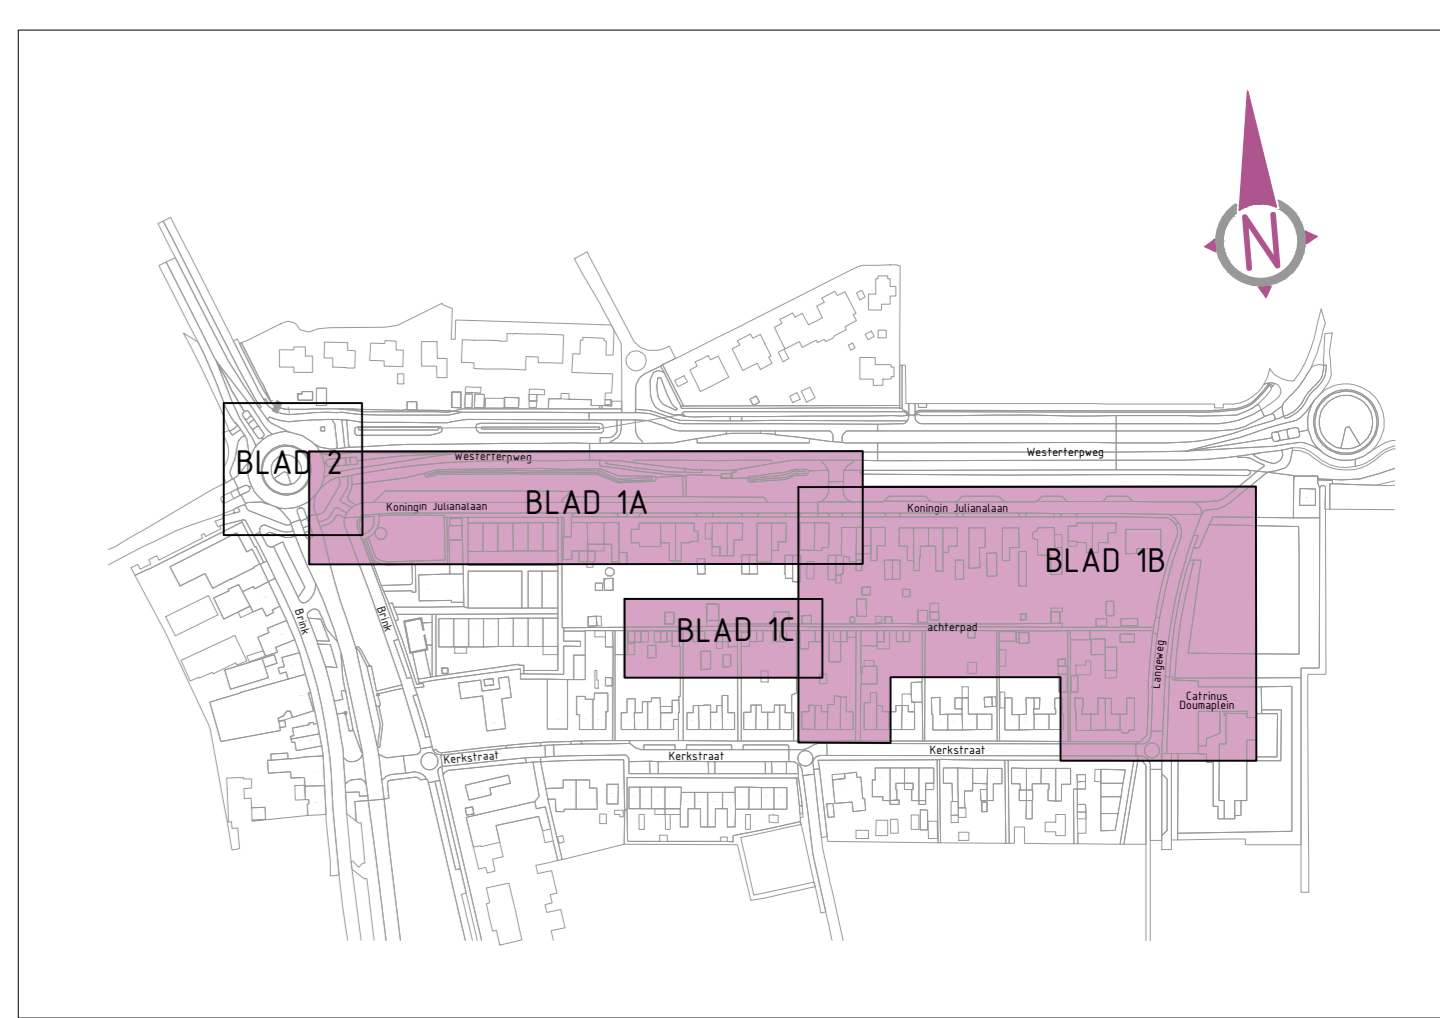

Opmerkingen:
 Maten niet van tekening maten (analooft of PDF), maar gestreepte maten aanhouden
 Ligging van bestaande kabels en leidingen indicatief, exacte ligging dient in het werk bepaald te worden
 Maten in meters, materienummers in millimeters en hoogtes in toevoegingen toe NAD

Sev. definitief	C	jan	21-04-2023
Definitief	B	jan	11-04-2023
Concept	A	jan	27-02-2023
Status	Verwij	Get	Datum

Opdrachtgever:		Get	Fernaal	Projectnummer:
gemeente	Hollands Kroon	jan	A0	
Sec		jan	Schaal	Tekeningsnummer:
ggp		1200		HOL-22635 - VO - 01
Vrsg		Bladnummer		
ggp		Z van 3		
Fase:		Voorontwerp		

Projectnaam: **Herinrichting Koningin Julianalaan te Slootdorp**
 Oorspronkelijk: **Riolering**

bs
Bureau Schmidt
 Ingenieurs en architecten

www.bureauschmidt.nl LEUVEN | BRUNNEN | TWILLE | HEERSCHEVAARD