


- Verklaring:**
- bestaande situatie
 - bestaande en nieuw tracé Liander
 - kadastrale grens
 - bladgrens
 - nieuwe situatie
 - graven wateroppervlakt f.b.v. watercompensatie
 - graven watergang
 - paaltje-paaltje beschoeiing, dennenpalen 2000x120/140, 5 palen per meter
 - talud

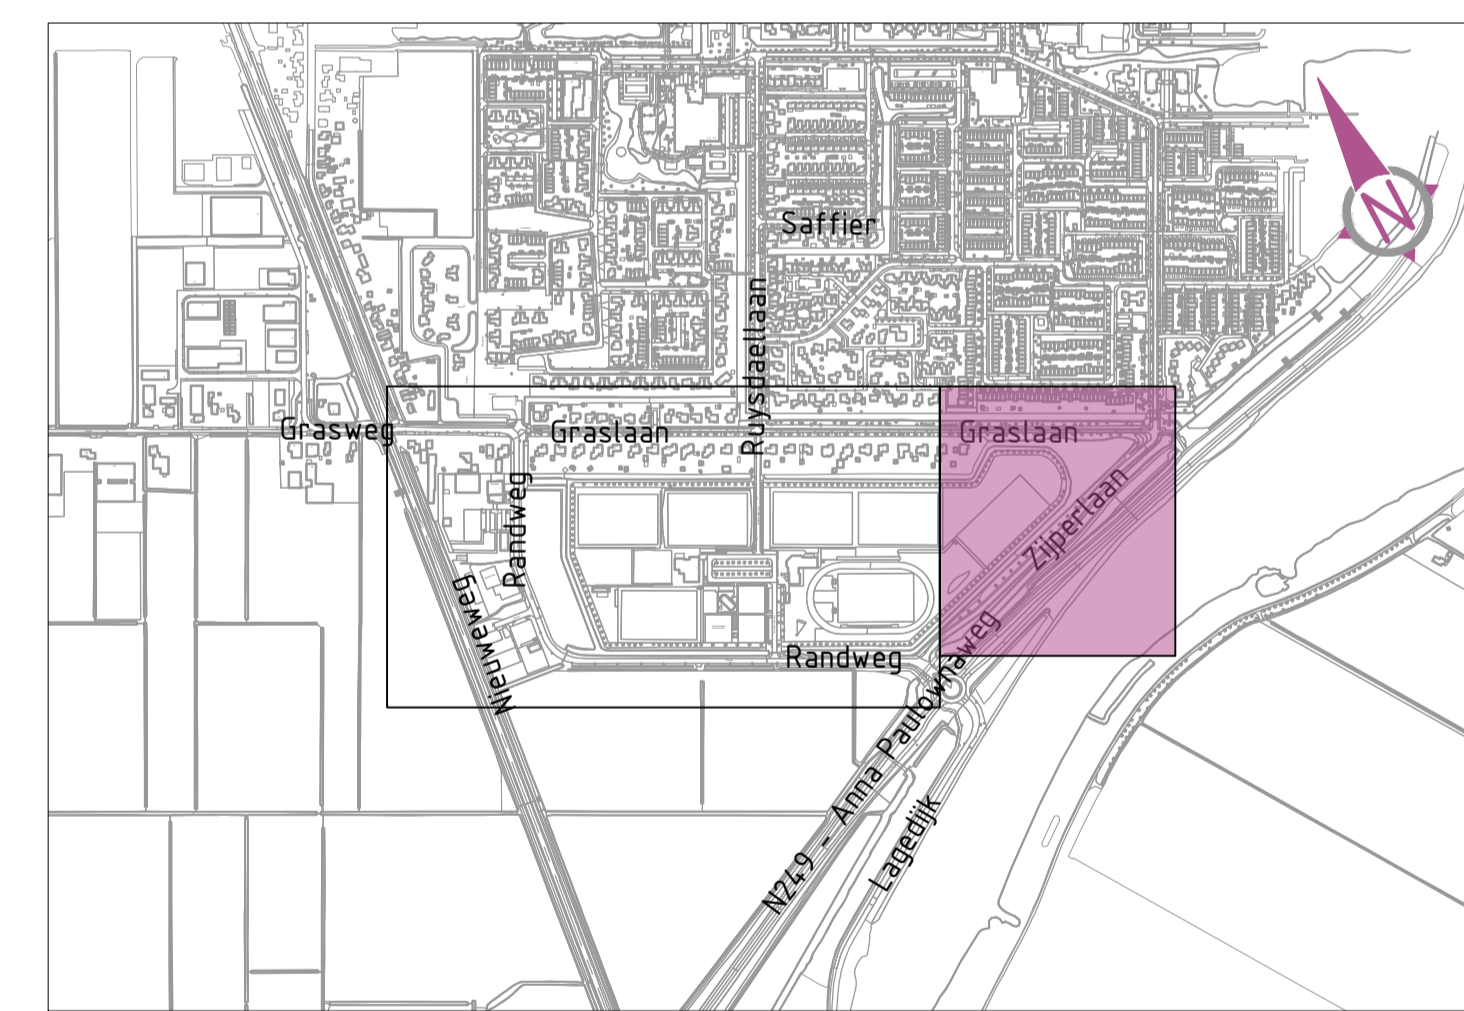

Opmerkingen:
 Maten niet van tekening meten (analoog of PDF), maar geschreven maten aanhouden
 Ligging van bestaande kabels en leidingen indicatief, exacte ligging dient in het werk bepaald te worden
 Maten in meters, materiaalmaten in millimeters en hoogtematen t.o.v. NAP

| | | | |
|------------|---------|------|------------|
| Definitief | B | kzu | 22-05-2024 |
| Concept | A | kzu | 05-04-2024 |
| Status: | Versie: | Get: | Datum: |

| | | | |
|----------------|--------|--------------------|------------------|
| Opdrachtgever: | Get: | Formaat: | Projectnummer: |
| | kzu | A1 | BS2023-139 |
| | Gec: | Schaal: | Tekeningnummer: |
| | ggr | 1:500 | BS2023-139-00-01 |
| | Vrijg: | Bladnummer: | |
| | ggr | 2 van 2 | |
| | Fase: | Definitief ontwerp | |

Projectnaam:
Fietspad Grasweg - Randweg
 Te Anna Paulowna
 Omschrijving:
Situatie

www.bureauschmidt.nl LEEUWARDEN | GRONINGEN | ZWOLLE | HEERHUGOWAARD