

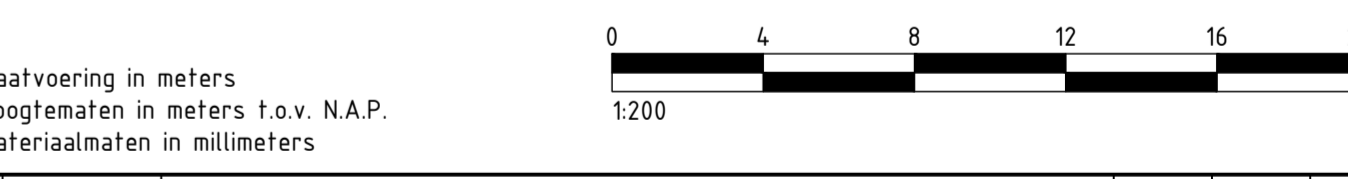


LEGENDA

- Bestaande situatie
- Kadastrale grens
- As rijbaan
- Trottoirband 130/150x250 mm
- Opsluitband 100x200 mm
- Opsluitband 150x250 mm
- Geleideband 50/200x250 mm
- Inritblokken 450x500x180mm (particuliere inritten)
- Betonstraatstenen keiformaat, halfsteensverband (rabitstrook)
- Asfalt (rijbaan)
- Betonstraatstenen, Baleno geel 450, keiformaat, keperverband (plateau)
- Betonstraatstenen donkerbruin, keiformaat, keperverband (rijbaan)
- Betonstraatstenen grijs, keiformaat, elleboogverband (inritten en kisskride strook)
- Betonstraatstenen zwart, keiformaat, elleboogverband (parkeervakken)
- Betontegels grijs, 300x300x45 mm, halfsteensverband (voetpad)
- Betontegels grijs, 300x300x60 mm, halfsteensverband in stroomlagen (particuliere inritten in voetpad)
- Betontegels grijs, 300x300x80 mm, halfsteensverband in stroomlagen (inritconstructies)
- Groenvak, inrichting n.t.b.
- Bestaande boom (handhaven)
- Nieuwe boom (indien langs NUTS-tracé wortelscherm toepassen)
- Lichtmast, bestaand / te verplaatsen
- Kunststof anti parkeerpaal

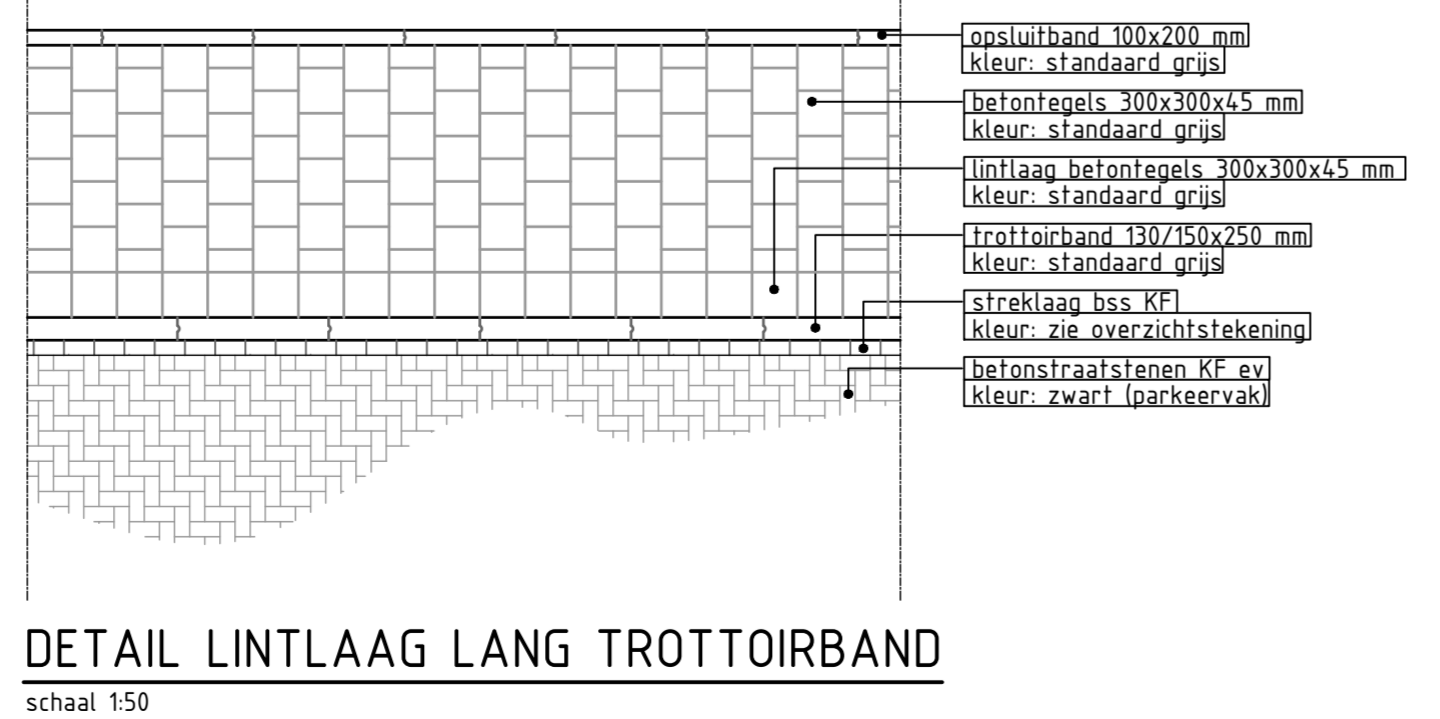

10 01-07-2022	Eerste uitgifte	PSTU	MMUI	MHAC
Nr. Datum:	Omschrijving	Gefek.	Contr.	Geauf.

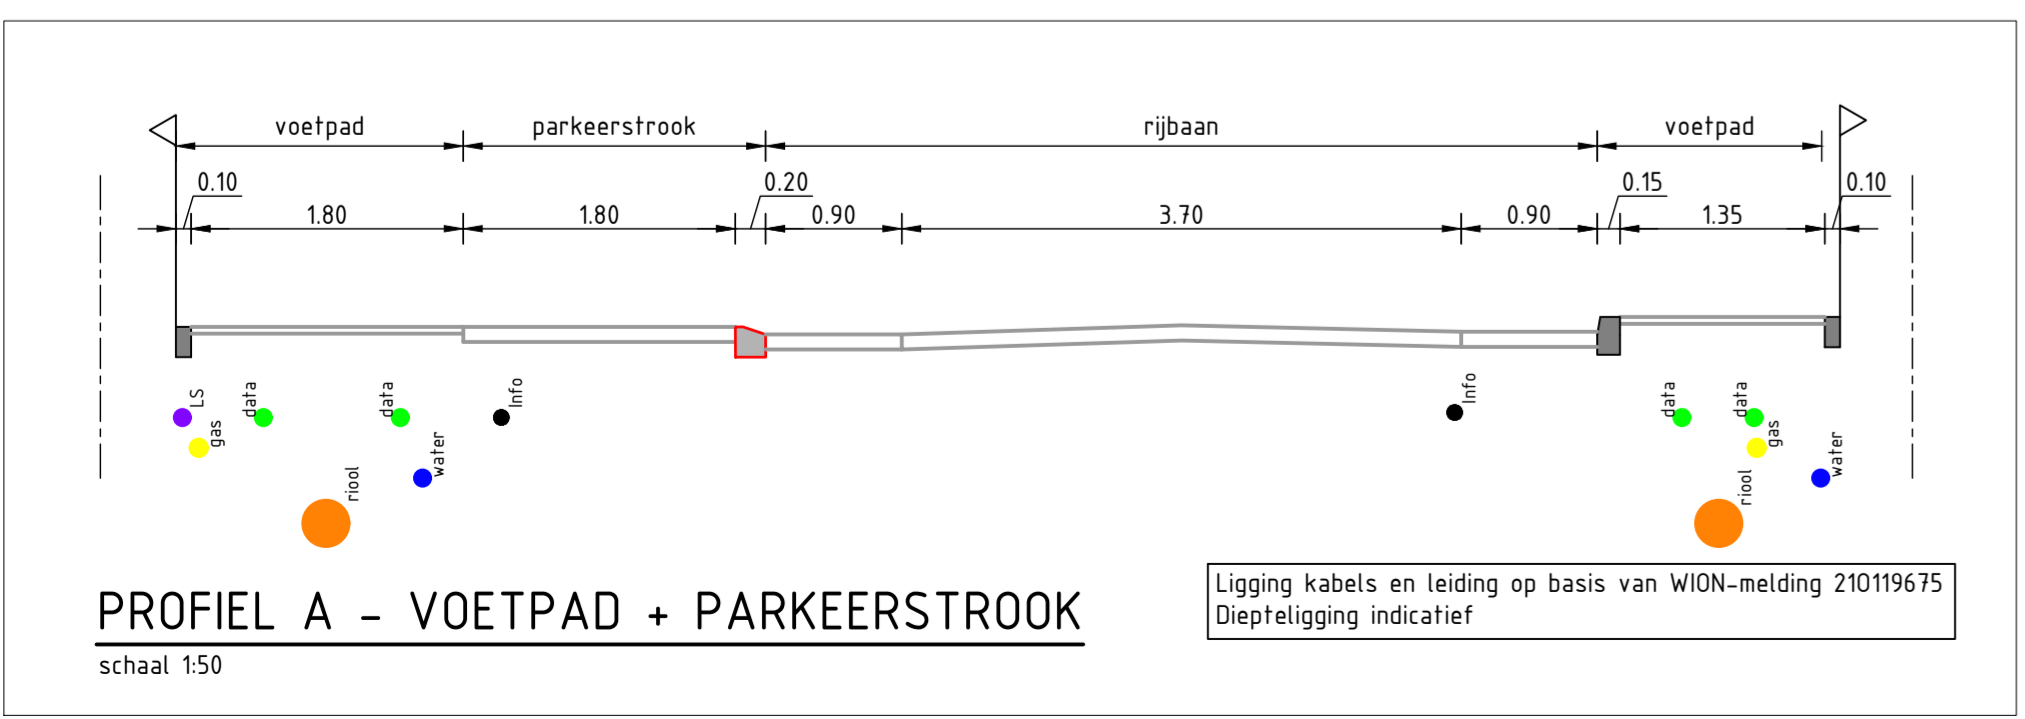

unihorn
 verbinders in infra

Unihorn bv
 Postbus 58
 1633 ZH Avenhorn
 info@unihorn.nl
 unihorn.nl

Vestiging Medemblik
 Aarnbeeld 1
 1671 NT Medemblik
 0229-547950

Geodata & Monitoring
 Milieu
 Ontwerp
 Verhardingen
 Asset Management

Opdrachtgever: GEMEENTE HOLLANDSKROON

Project: RECONSTRUCTIE D. LUBBERTSTRAAT EN W. SPAANSWEG TE BREEZAND

Onderwerp: DEFINITIEF ONTWERP NIEUWE SITUATIE W. SPAANSWEG

Gefekend door: P. STURM	Projectnummer: 3905-21304-01	Besteknummer: -	Schaal: 1:200	Formaat: A10	GR-registratie: -
Gecontroleerd door: H. MUIJLBOOM	Tekeningnummer: 20-VRH-30001	Documenttype: TEKENING	Blad: 02	Van: 03	Eerste uitgifte: 01-07-2022
Geautoriseerd door: M. HACK	Documentnaam: 21304-01-20-VRH-30001	Status: DEFINITIEF			