


- Verklaring:**
- bestaande situatie
  - bestaende en nieuw tracé Lander
  - kadastrale grens
  - blad 1A
  - blad 1B
  - bladgrens
  - nieuwe situatie
  - opstuitband 100x200 mm, grijs
  - rijwielpadband 60/120x200 mm, grijs
  - trottoirband 130/150x250 mm, grijs
  - trottoirband 180/200x250 mm, grijs
  - fietspad (rode H-stenen)
  - betonstraatstenen, kt, ex, grijs
  - F1 asfalt zwart nieuwe constructie, rode thermoflex, fietspad
  - F2 asfalt zwart nieuwe constructie, fietspad
  - F3 asfalt zwart nieuwe deklaag, fietspad
  - R1 asfalt deklaag, kleur zwart, rode thermoflex, rijbaan
  - R2 asfalt deklaag, kleur zwart, rijbaan
  - rode thermoflex, fietspad
  - gras bermen inzaaien met mengsel B3
  - grasbeeltegels met bomenzand en inzaaien met RPR gras
  - graven watergang
  - kunststof beschoeiing RapidRetain paneel 800x2100, dik 49
  - glasvezelversterkte damwandplanken 200x50, lang 3500
  - glasvezelversterkte damwandplanken 200x50, lang 3500, incl. klipanker
  - paaltje-paaltje beschoeiing, dennenpalen 2000x120/140, 5 palen per meter
  - stalen sierhekwerk
  - markering, doorgetrokken streep
  - markering, 0.30-2.70 streep
  - markering, 0.50-0.50 streep
  - markering, 1-1 streep, dubbel
  - blokmarkering 0.50
  - haientandmarkering 0.30
  - haientandmarkering 0.50
  - haientandregel 0.30
  - talud
  - duiker ø315 mm
  - aan te kopen grond
  - schrikhek
  - lichtmast
  - verplaatsen lichtmast
  - verkeersbord op paal
  - bestaande lichtmast
  - verkeersbord op paal
  - bestaand verkeersbord op paal
  - op hoogte stellen putrand met putdeksel
  - handhaven rioodgemaal persleiding
  - handhaven besturingskast rioodgemaal
  - Fauna uitfreedvoorziening
  - opnieuw aanbrengen bestaande betonplaten

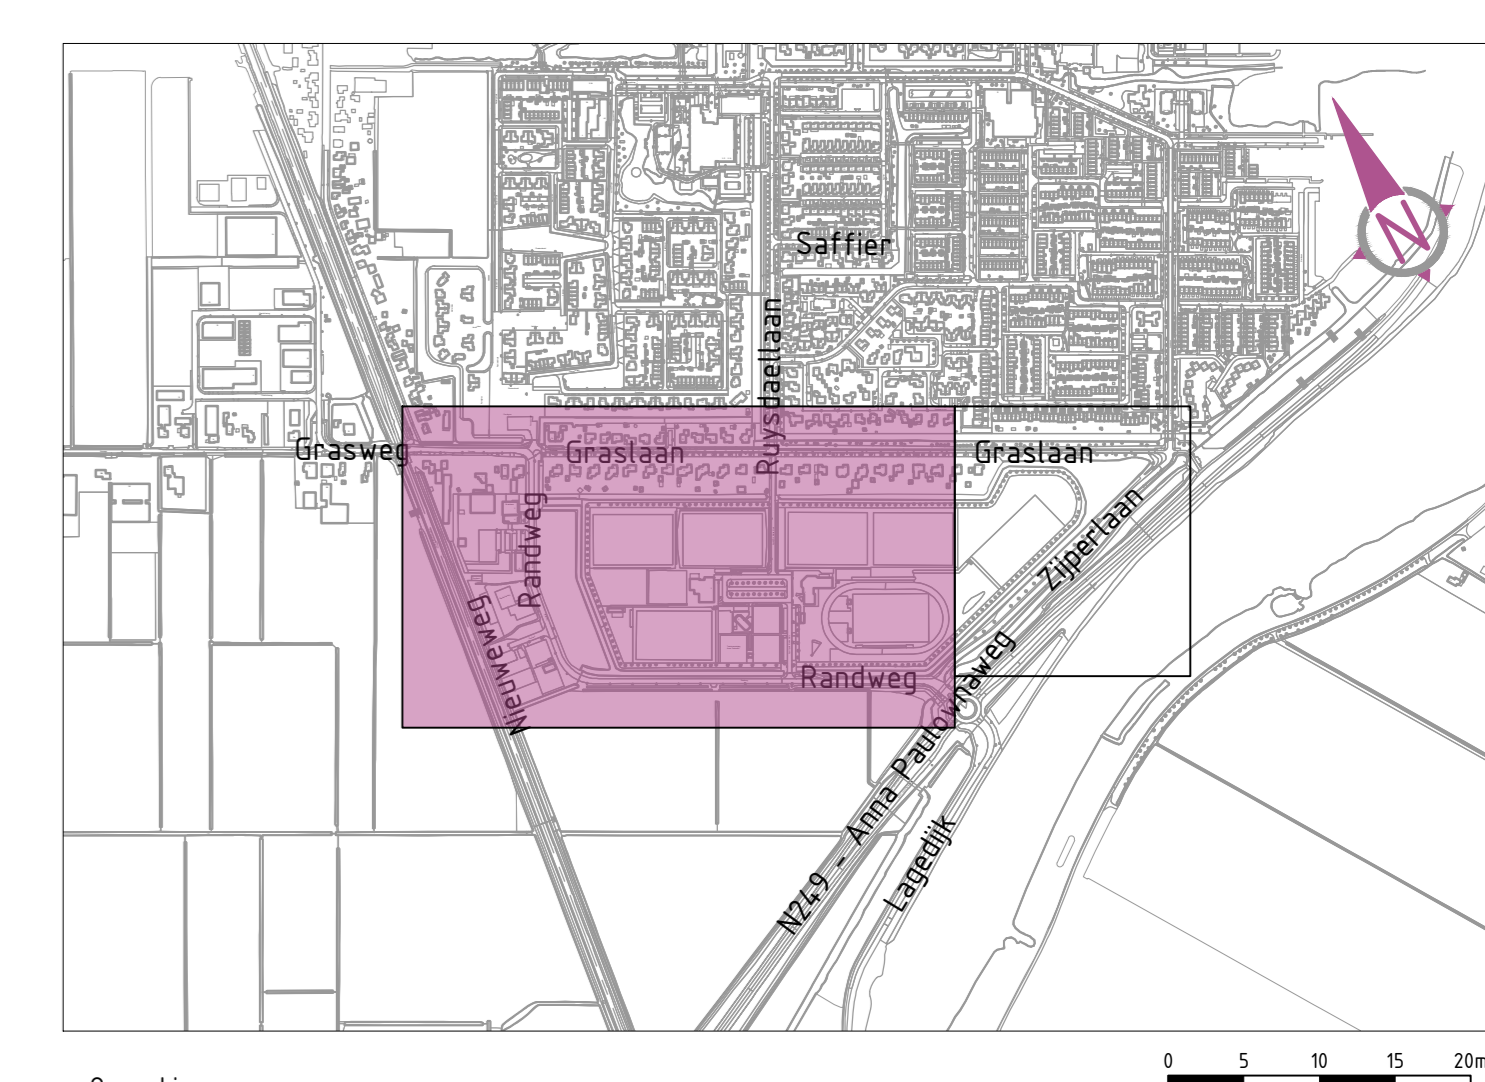

**Opmerkingen:**

Halen met van tekening meten (nulpunt of RPN) naar gestreken meten aanhouden

Legging van bestaande kabels en leidingen indicatief, exacte ligging dient in het werk bepaald te worden

Halen in meters, materiaalmaten in decimeters en hoogtes in 10 v.m. N.A.P.

Definitief	B	ktu	22-05-2024
Concept	A	ktu	05-04-2024
Status		Versie	Get

Opdrachtgever: **Hollands Kroon**

Get	Feraal	Projectnummer
ktu	A0	BS2023-139
Sec	Schud	Tekeningnummer
ggp	1500	BS2023-139-00-01
Vrsp	Bladnummer	
ggp	1 van 2	
Fase	Definitief ontwerp	

Projectnaam: **Fietspad Grasweg - Randweg Te Anna Paulowna**

Situatie

**bs** Bureau Schmidt