



- RENVOOI ALGEMEEN**
- Werkgrens
 - Kadastrale grens
- RENVOOI NIEUW**
- Nieuw te plaatsen uitstapband 380/400x250 mm, Kleur: Grijs
 - Nieuw te plaatsen trottoirband 180/200x250 mm, Kleur: Grijs
 - Nieuw te plaatsen trottoirband 130/150x250 mm, Kleur: Grijs
 - Nieuw te plaatsen geleideband 40/50x250 mm, Kleur: Grijs
 - Nieuw te plaatsen opsluifband 150x250 mm, Kleur: Grijs
 - Nieuw te plaatsen opsluifband 100x200 mm, Kleur: Grijs
 - Hegebruik opsluifband 100x200 mm, Kleur: Grijs
 - Nieuw te plaatsen opsluifband 60x200 mm, Kleur: Grijs
 - Verhoogde border dmv anstapband 205x370 mm, Kleur: grijs
 - Nieuw te plaatsen inrietelement 450x500 mm, Kleur: grijs
 - Nieuw te plaatsen inrietelement 750x500 mm, Kleur: grijs
 - Nieuw aan te brengen mindervaldeoprijf, Perronbanden 150/750x250 mm, Betonstraatsteen kf, kleur: wit
 - Nieuw aan te brengen mindervaldeoprijf, Betonstraatsteen kf, kleur: wit, met vertioppanden volgens tekening en bestek
 - Op hoogte stellen putrand
 - Nieuw te plaatsen trottoirkolk trottoirkolkopp 150/750
 - Nieuw te plaatsen trottoirkolk T 4002/90 P-Line
 - Nieuw te plaatsen straatkolk molgokop 310x450 mm
 - Nieuw te plaatsen tegelpadkolk molgokop 300x300 mm
 - Nieuw te plaatsen lichtmast
 - Aanwezige lichtmast
 - Te verplaatsen lichtmast incl. straatnaam aanduiding
 - Betonstraatsteen kf, Baleno bruin 350 in keperverband
 - Betonstraatsteen kf, Lavaro bruin 300 in keperverband
 - Betonstraatsteen kf, Lavaro bruin 300 5 straks molgoot
 - Betonstraatsteen kf, Baleno bruin 350 3 straks molgoot
 - Betonstraatsteen kf, kleur grijs in eileboogverband
 - Betonstraatsteen kf, kleur grijs 3 straks molgoot
 - Betonstraatsteen kf, Baleno zwart 150, in eileboogverband met markering betonstraatsteen kf, kleur: wit
 - Betonstraatsteen kf, Baleno zwart 150 3 straks molgoot
 - Betonstraatsteen kf, Lavaro bruin 300 in halfsteenverband
 - Betonstraatsteen kf, kleur heide hergebruik in keperverband
 - Betonstraatsteen kf, Baleno zwart 150, in keperverband
 - Betonsteen 1800x1200x120mm, 1800x1500x120mm en 1500x1200x120mm, manmoetegel met tegelmotief, kleur grijs
 - Betontegels 300x300x45 mm, kleur grijs in halfsteenverband, tbv trottoirs
 - Betontegels 300x300x60 mm, kleur grijs in halfsteenverband, tbv trottoirs tbv oprijf
 - Betontegels 300x300x80 mm, kleur grijs in halfsteenverband, tbv trottoirs tbv oprijf
 - Betontegels 300x300 mm, kleur grijs in halfsteenverband, hergebruik
 - Anderzogen kerftegels, kleur grijs 300x300x45 mm, in halfsteenverband
 - Betonstraatsteen kf, kleur zwart en wit tbv oprijfmarkering
 - Grasotegel, 400x400x50 mm, kleur grijs
 - Grasbetontegels vlak 400x400x100 mm, kleur grijs
 - Deklaag asfalt
 - Thermoplast bloekmarkering 500
 - Thermoplast haaielandmarkering 500
 - meelende thermoplast markering minimaal laagste 5m voor de paal geribbeld
 - Zonestreep betonstraatsteen kf, kleur: wit
- RENVOOI GROEN**
- Fietssluis
 - Containerverzamelpaals, symbooltegel, grijs met containersymbool, 300x300x60 mm
 - Uitneembare afzetpaal
 - Fietsbeugels hergebruik
 - Afzetpaal
 - Mindervalde parkeerplaats, herplaatsen bebording incl. onderbord lindes aanwezig
 - Mindervalde parkeerplaats, plaatsen bebording
 - Mobipunt, herplaatsen bebording
 - Herplaatsen verkeersbebording
 - Brandhydrant
 - Electriciteitskast
 - Straatpot - water
 - Nieuw te planten boom volgens groeiplaan
 - Aanwezige te handhaven bomen
 - Aanwezige te handhaven bomen privé
 - Te planten vaste planten volgens groeiplaan
 - Te planten heesters volgens groeiplaan
 - Te planten haag volgens groeiplaan
 - Nieuw te zaaien gazon volgens groeiplaan

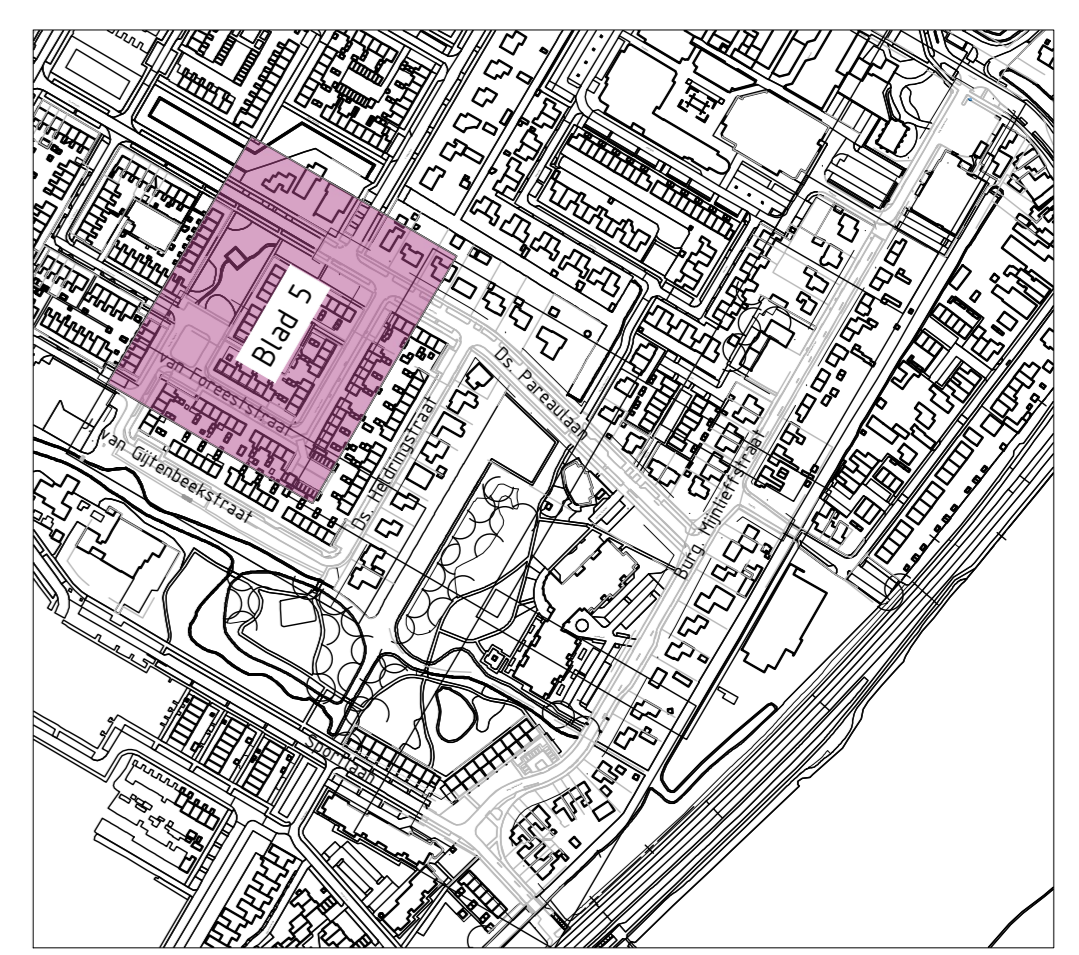

- OPMERKINGEN**
- Afstand in meters, diameter in millimeters
 - Hoogtamen in meters t.o.v. NAP
 - Maatvoering in het werk controleren
- TEKENINGLIJST**
- | | | |
|----------------|-------------|--|
| B52020-24-B-KL | Blad 11/m 6 | Bestaande situatie met kabels en leidingen |
| B52020-24-L-VH | Blad 11/m 6 | Op te breken verharding |
| B52020-24-V-RP | Blad 11/m 6 | Op te breken riolering |
| B52020-24-N-VH | Blad 11/m 6 | Nieuwe situatie verharding |
| B52020-24-N-RP | Blad 11/m 6 | Nieuwe situatie riolering |
| B52020-24-N-DD | Blad 11/m 2 | Doorsneden en details |
| B52020-24-N-GP | Blad 11/m 6 | Groeiplaan |

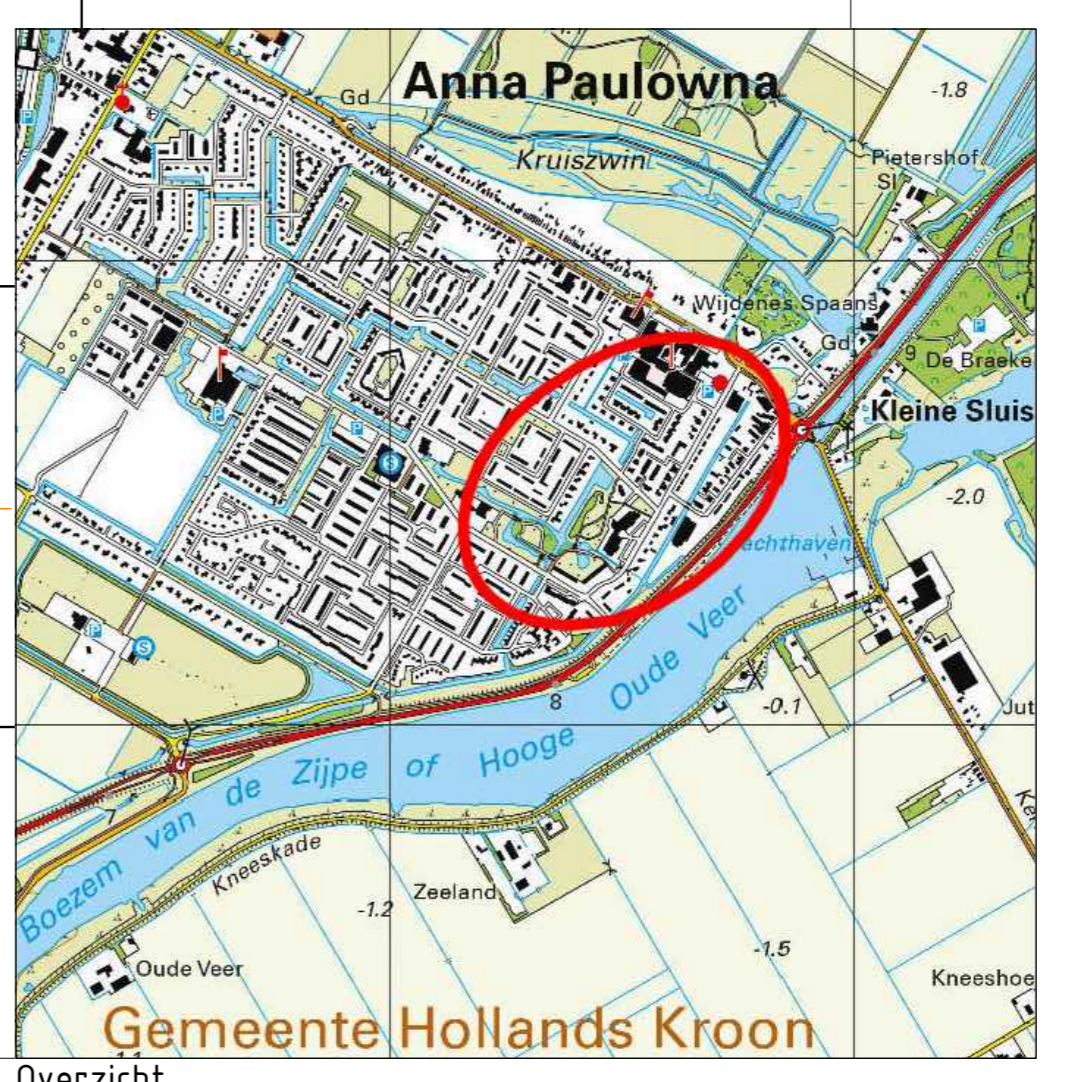

03	Misprijzen NVI	04-04-2022	Jva	WPO
02	Definitief	11-02-2022	PWS	WPO
01	Definitief	09-12-2021	PWS	WPO
00	Definitief	04-08-2021	Gal	Sec

Opdrachtgever: **gemeente Hollands Kroon**

Projectnaam: **Herinrichting Mijnliefstraat**

Omschrijving: **Nieuwe situatie verharding 00**

Formaat: A0
Schaal: 1:200
Bladnummer: 5 van 6

Projectnummer: B52020-24
Tekeningnummer: B52020-24-N-VH
Status: Definitief
Versie: 03

BUREAU SCHMIDT
Landschap Architectuur

www.bureauschmidt.nl
Landschap | Groenplan | Gebouw