

**RENVOOI ALGEMEEN**


- Werkgrens
- Kadastrale grens

**RENVOOI NIEUW**

- Nieuw te plaatsen uitstapband 380x400x250 mm
- Nieuw te plaatsen trottoirband 180/200x250 mm
- Nieuw te plaatsen trottoirband 130/150x250 mm
- Nieuw te plaatsen geleedeband 40/150x250 mm
- Nieuw te plaatsen opsluifband 150x200 mm
- Nieuw te plaatsen opsluifband 100x200 mm
- Hegebruik opsluifband 100x200 mm
- Nieuw te plaatsen opsluifband 60x200 mm
- Verhoogde border div. anstapband 205x370 mm
- Nieuw te plaatsen inritelement 450x500 mm
- Nieuw te plaatsen inritelement 150x500 mm
- Nieuw te plaatsen inritelement 150x500 mm, Betonstraatsteen Kf, kleur wit
- Nieuw aan te brengen mindervaldeprf, Perronbanden 130/150x250 mm, Betonstraatsteen Kf, kleur wit
- Nieuw aan te brengen mindervaldeprf Betonstraatsteen Kf, kleur wit, met verloopbanden
- Verloopbanden volgens tekening en bestek
- Op hoogte stellen putrand
- Nieuw te plaatsen trottoirkop trotoirkopkop 130/150
- Nieuw te plaatsen trottoirkop T 40/200 150 mm
- Nieuw te plaatsen straatkook molgootkop 330x450 mm
- Nieuw te plaatsen hegepadok molgootkop 300x300 mm
- Nieuw te plaatsen lichtmast
- Aanwezige lichtmast
- Te verplaatsen lichtmast incl. straatnaambord
- Betonstraatsteen Kf, Baleno bruin 350 in keperverband
- Betonstraatsteen Kf, Lavoar bruin 300 in keperverband
- Betonstraatsteen Kf, Lavoar bruin 300 5 streks molgoot
- Betonstraatsteen Kf, Lavoar bruin 300 5 streklagen, vlak gestraat
- Betonstraatsteen Kf, Baleno bruin 350 3 streks molgoot
- Betonstraatsteen Kf, kleur grijs in elleboogverband
- Betonstraatsteen Kf, kleur grijs 3 streks molgoot
- Betonstraatsteen Kf, Baleno zwart 150, in elleboogverband met markering betonstraatsteen Kf, kleur wit
- Betonstraatsteen Kf, Baleno zwart 150 3 streks molgoot
- Betonstraatsteen Kf, Lavoar bruin 300 in halfsteensverband
- Betonstraatsteen Kf, kleur heide hergebruik in keperverband
- Betonstraatsteen Kf, Baleno zwart 150, in keperverband
- Betonplaten 1800x1200x120mm, 1800x1500x120mm en 1500x1200x120mm, mammoetegel met tegelotef, kleur grijs
- Betontegels 300x300x45 mm, kleur grijs in halfsteensverband, tbv trottoirs
- Betontegels 300x300x45 mm, kleur grijs in halfsteensverband, tbv trottoirs tbv oprit
- Betontegels 300x300x45 mm, kleur grijs in halfsteensverband, hergebruik
- Aanbrengen karteltegels, kleur grijs 300x300x45 mm, in halfsteensverband
- Betonstraatsteen Kf, kleur zwart en wit tbv drempelmarkering
- Grasspiltegel, 400x600x150 mm
- Grasbetontegels vlak 400x600x100 mm, kleur grijs
- Deklaag asfalt
- Thermoplast blokmarteking 500x500 mm
- Thermoplast haastandmarkering 500
- Inleidende thermoplast markering: minimaal laatste 5m voor de paal geribbeld
- Zonestreep betonstraatsteen Kf, kleur wit
- Fietslus
- Containervervangingspaals, symbooltegel, grijs met containersymbool, 300x300x60 mm
- Fietsbougels hergebruik
- Uitneembare afzetpaal
- Afzetpaal
- Mindervalde parkeerplaats, herplaatsen bebording incl. onderbord (indien aanwezig)
- Mindervalde parkeerplaats plaats bebording
- Hoofpunt, herplaatsen bebording
- Herplaatsen verkeersbebording
- Brandhydrant
- Elektrischkast
- Straatpot - water

**RENVOOI GROEN**

- Nieuw te planten boom volgens groenplan
- Aanwezige te handhaven bomen
- Aanwezige te handhaven bomen privé
- Te planten vaste planten volgens groenplan
- Te planten heesters volgens groenplan
- Te planten haag volgens groenplan
- Nieuw te zaaien gazon volgens groenplan

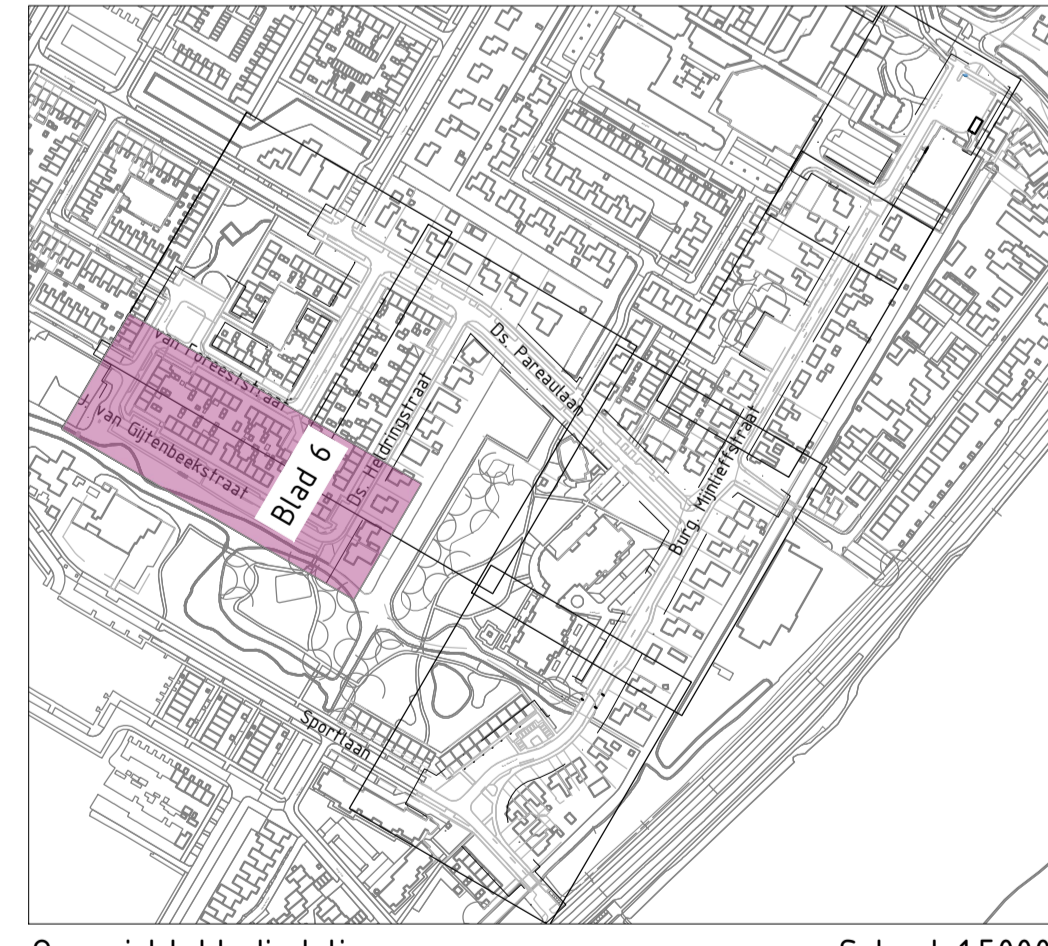

Overzicht bladindeling Schaal 1:5000

**OPMERKINGEN**

- Afstand in meters, diameter in millimeters
- Hoogtematen in meters t.o.v. NAP
- Maatvoering in het werk controleren

**TEKENINGLIJST**

BS2020-24-B-KL	Blad 1 1/4 6	Bestaande situatie met kabels en leidingen
BS2020-24-V-VH	Blad 1 1/4 6	Op te breken verharding
BS2020-24-N-RP	Blad 1 1/4 6	Op te breken riolering
BS2020-24-N-VH	Blad 1 1/4 6	Nieuwe situatie verharding
BS2020-24-N-RP	Blad 1 1/4 6	Nieuwe situatie riolering
BS2020-24-N-DD	Blad 1 1/4 2	Doorsneden en details
BS2020-24-N-GP	Blad 1 1/4 6	Groenplan

02	Definitief	15-02-2022	mvS	wPD
01	Definitief	28-02-2021	mvS	wPD
Versie	Opmerkingen		Est	Dec

Opdrachtgever: **gemeente Hollands Kroon**

Formaat: A0  
Schaal: 1:200  
Bladnummer: 6 van 6

Projectnummer: BS2020-24  
Tekeningnummer: BS2020-24-N-VH  
Staat: Definitief 02

Projectnaam: **Herinrichting Mijnliefstraat**

Omschrijving: **Nieuwe situatie verharding D0**

