




Wegversmalling 01
schaal 1:200

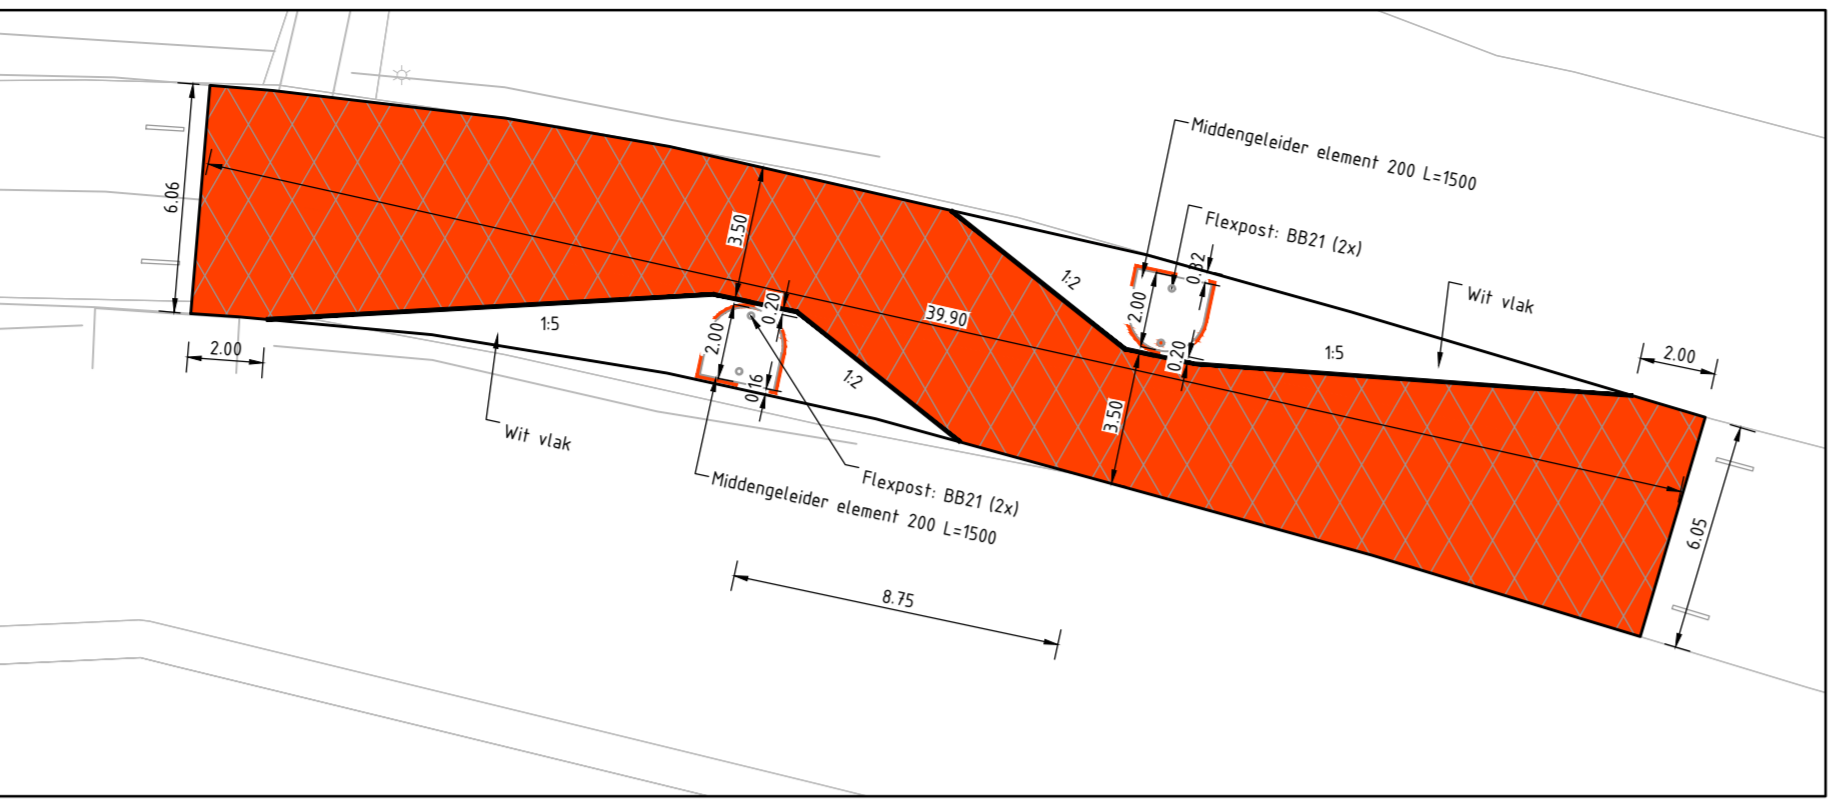


Wegversmalling 02
schaal 1:200

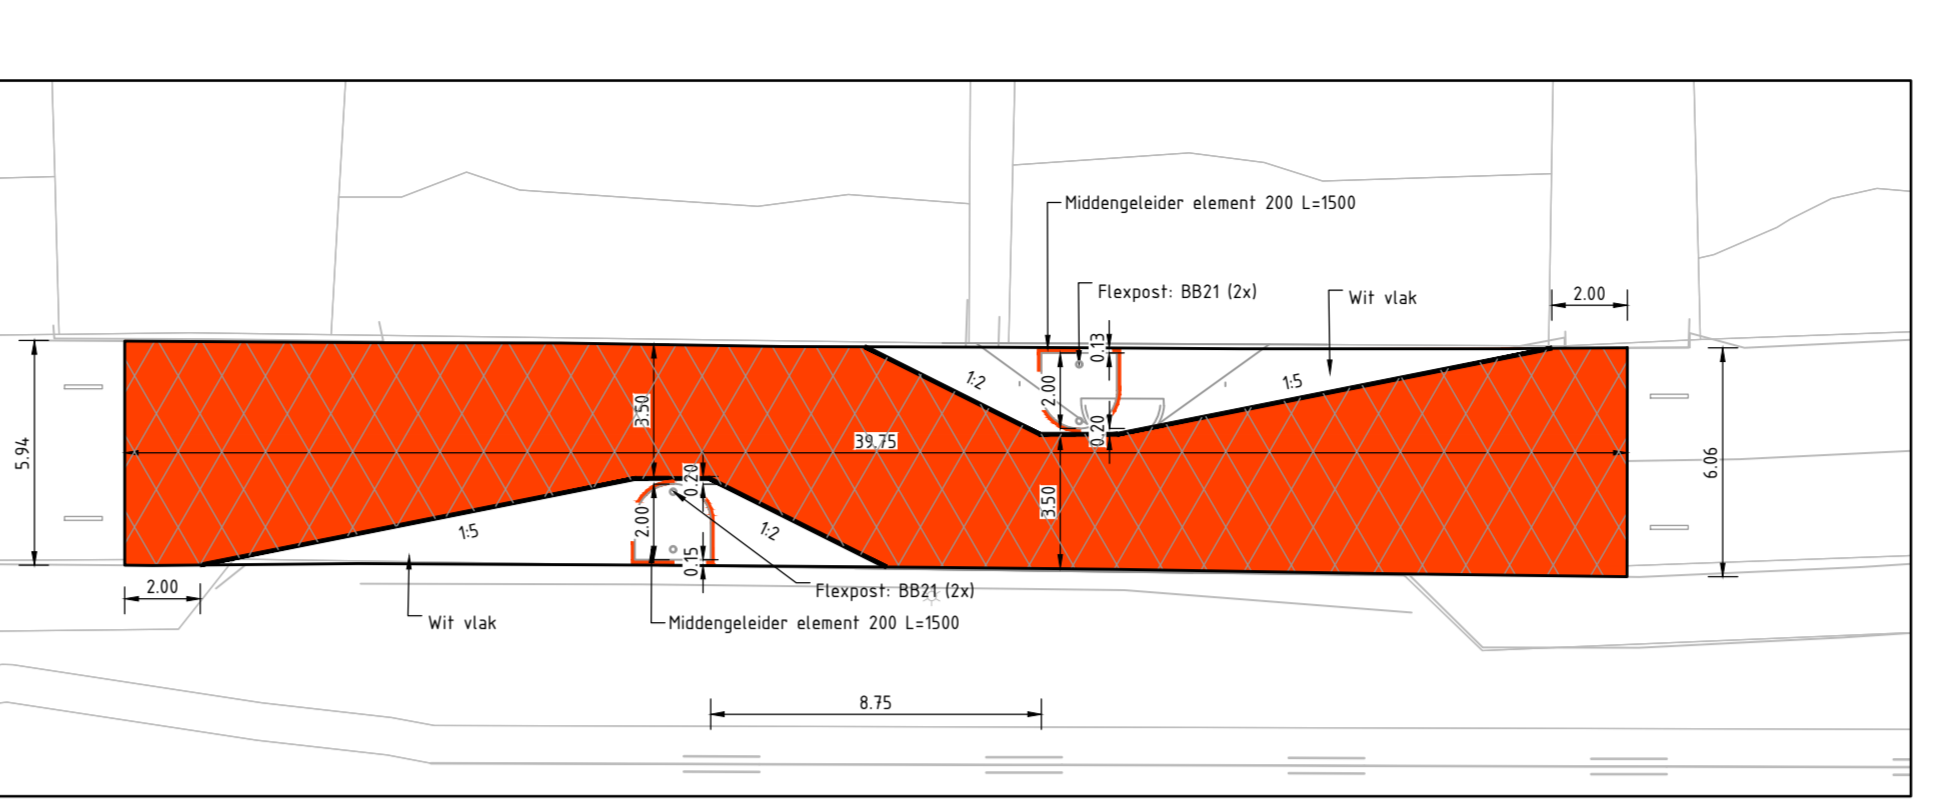


Wegversmalling 03
schaal 1:200

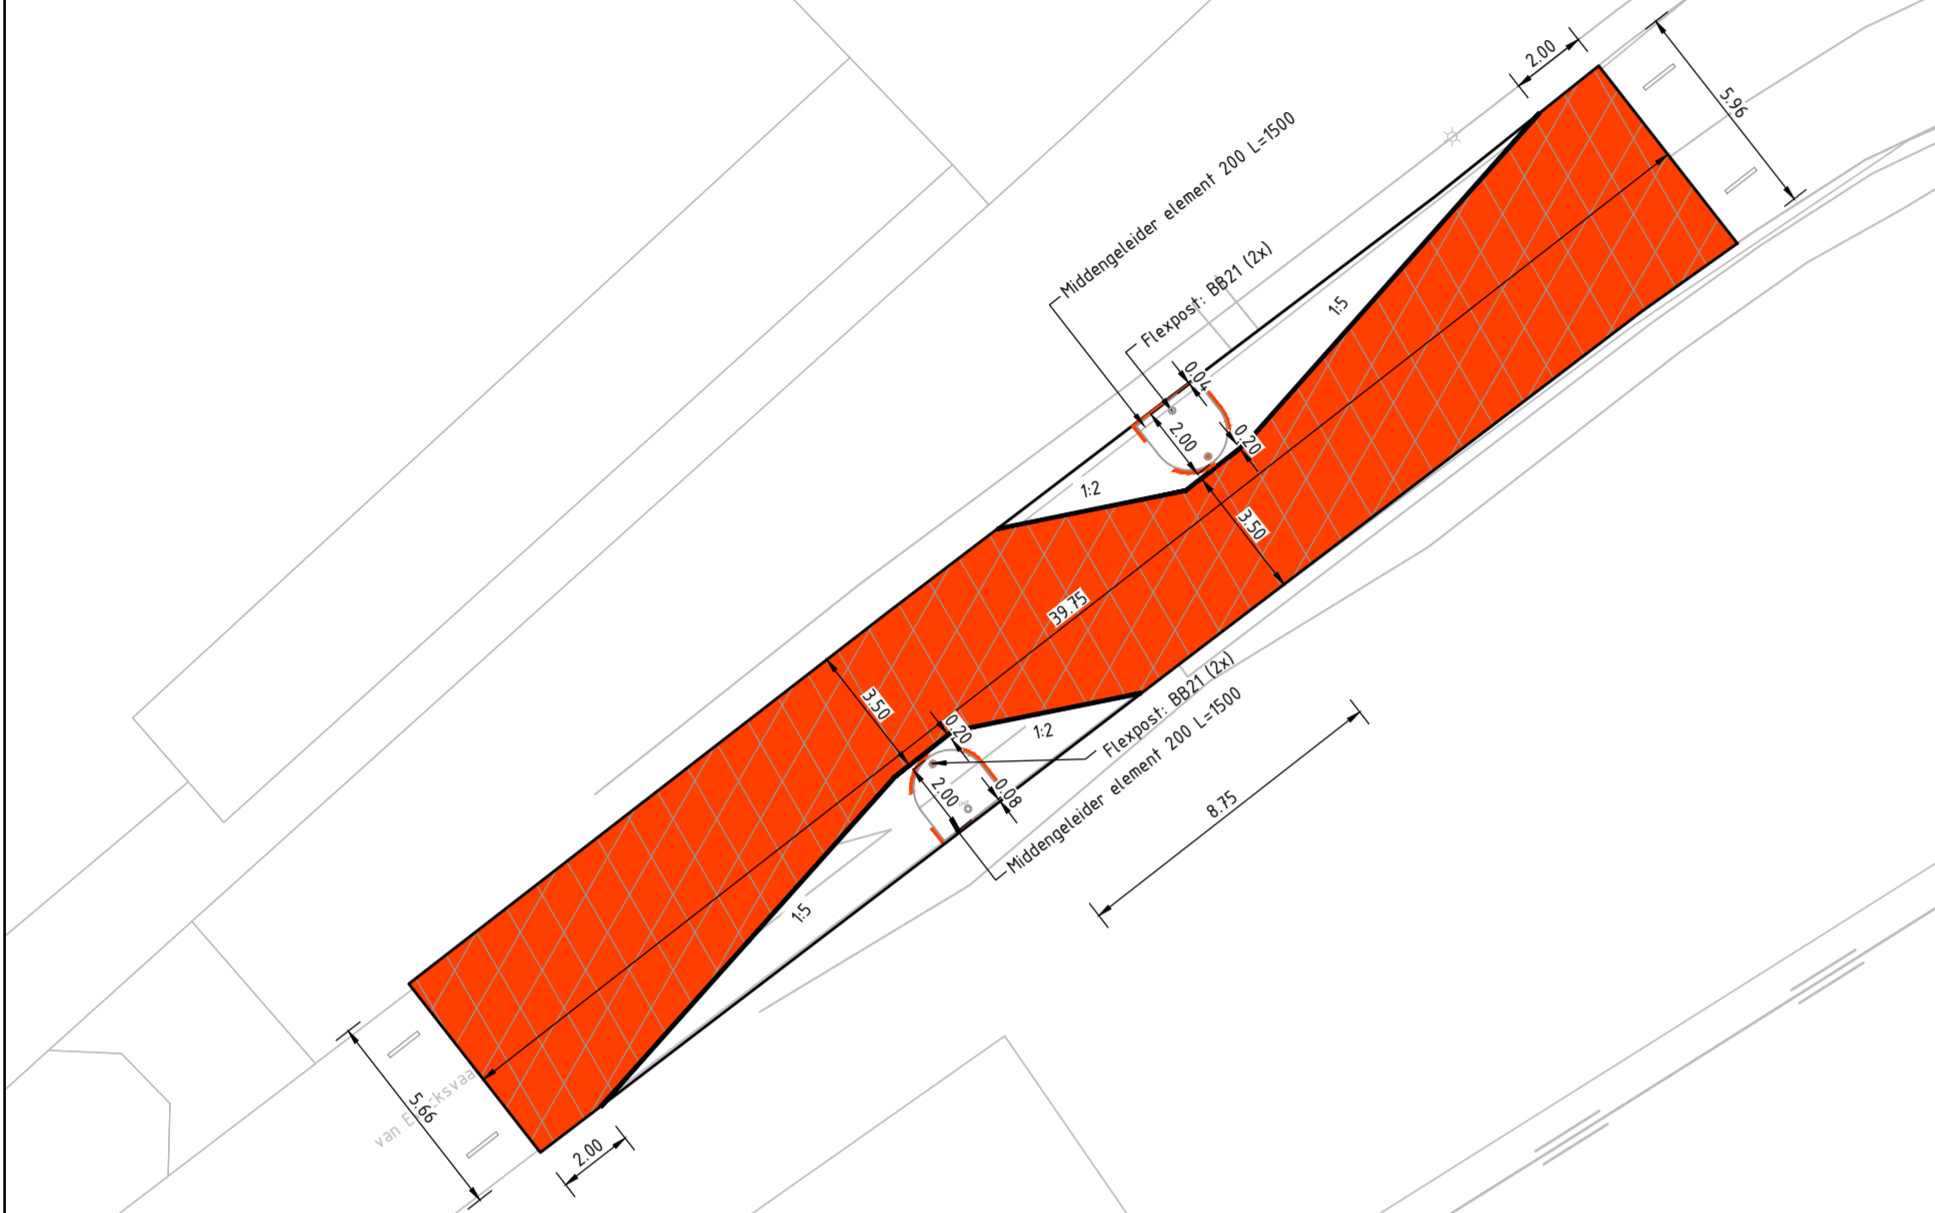


Wegversmalling 04
schaal 1:200

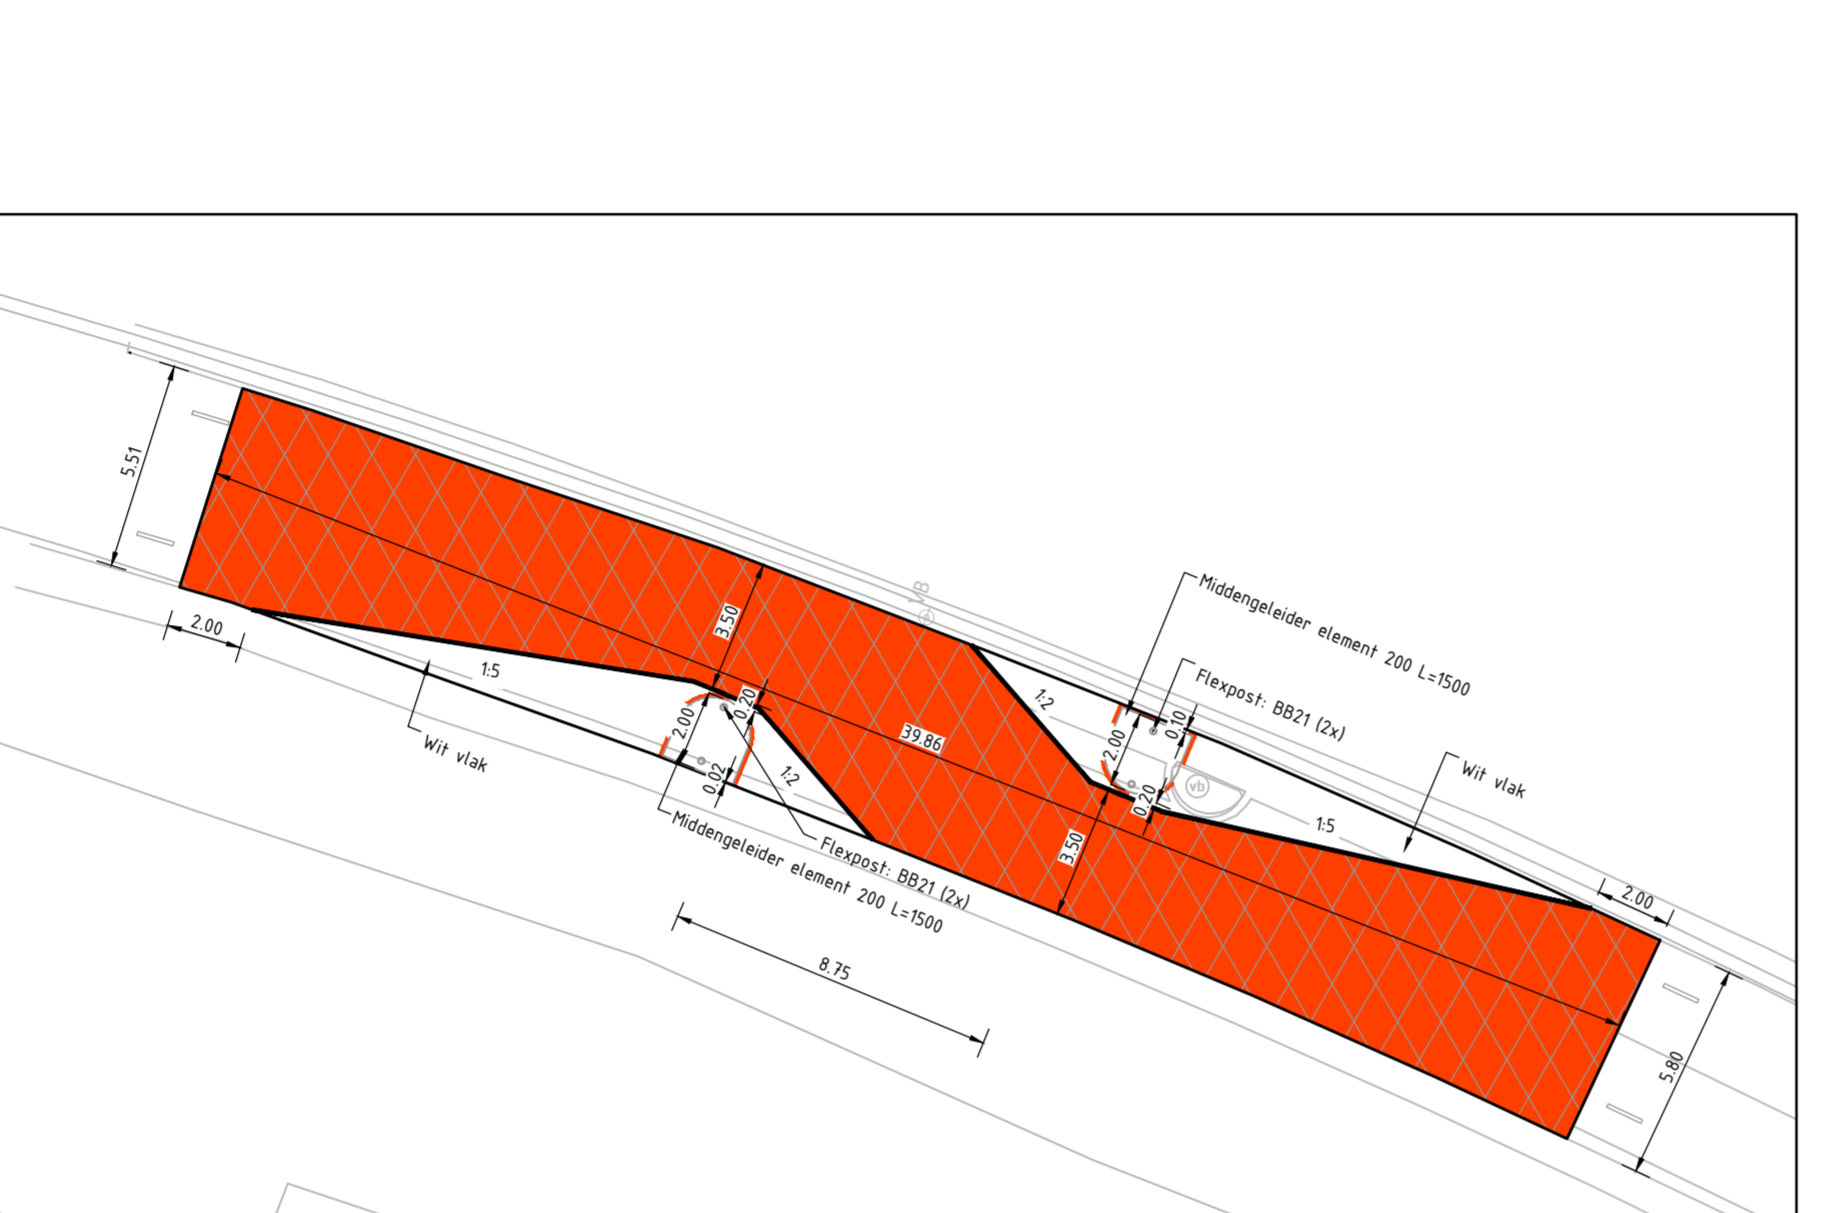


Wegversmalling 05
schaal 1:200

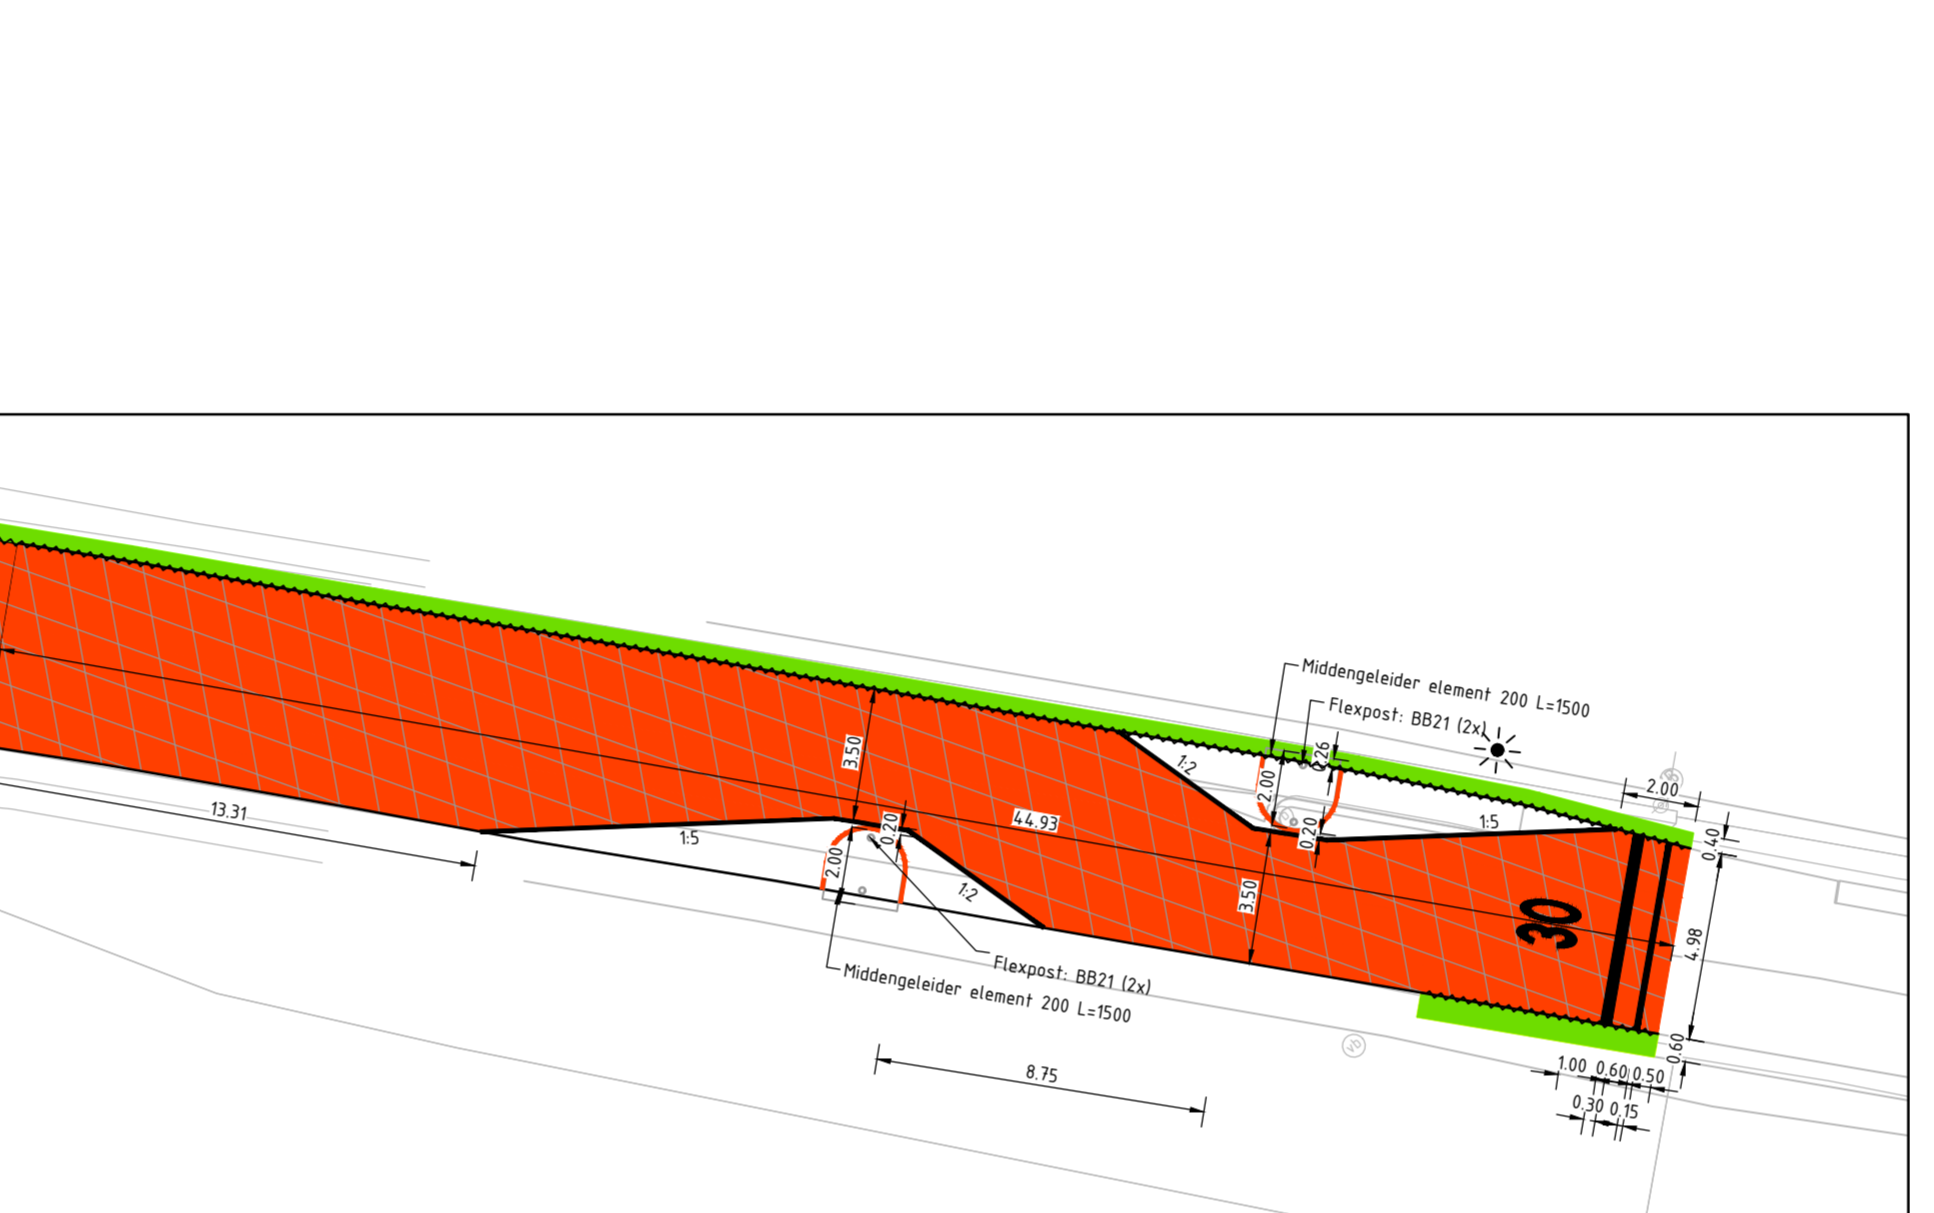


Wegversmalling 06
schaal 1:200

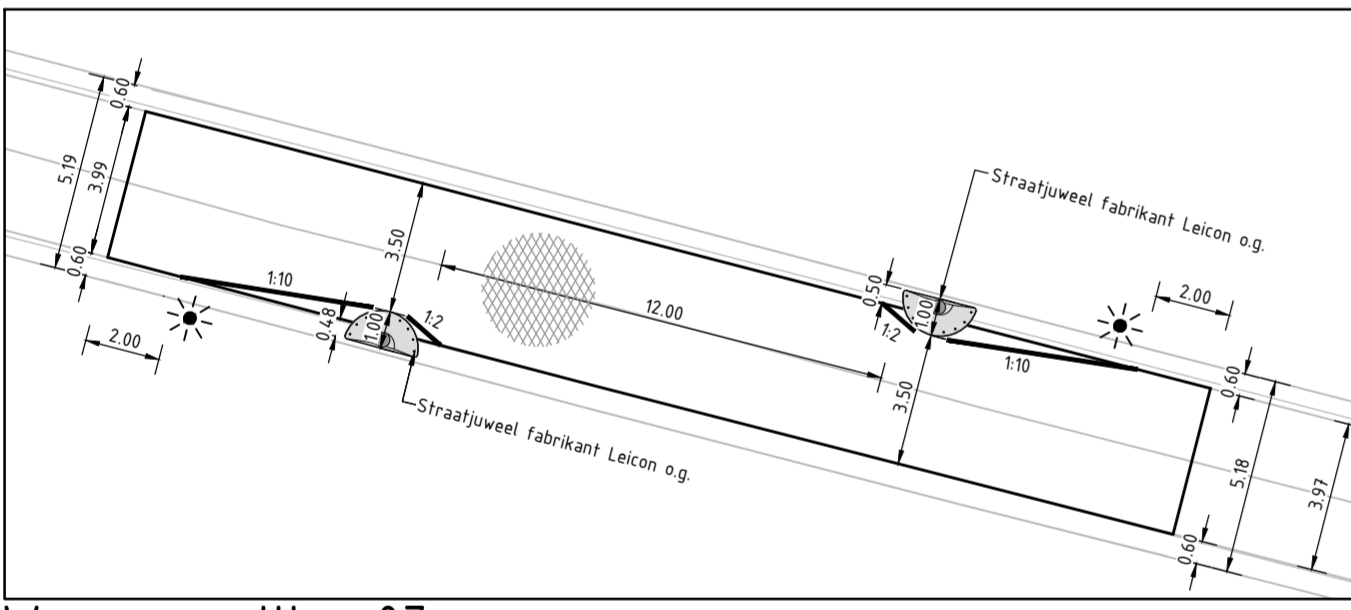


Wegversmalling 07
schaal 1:200

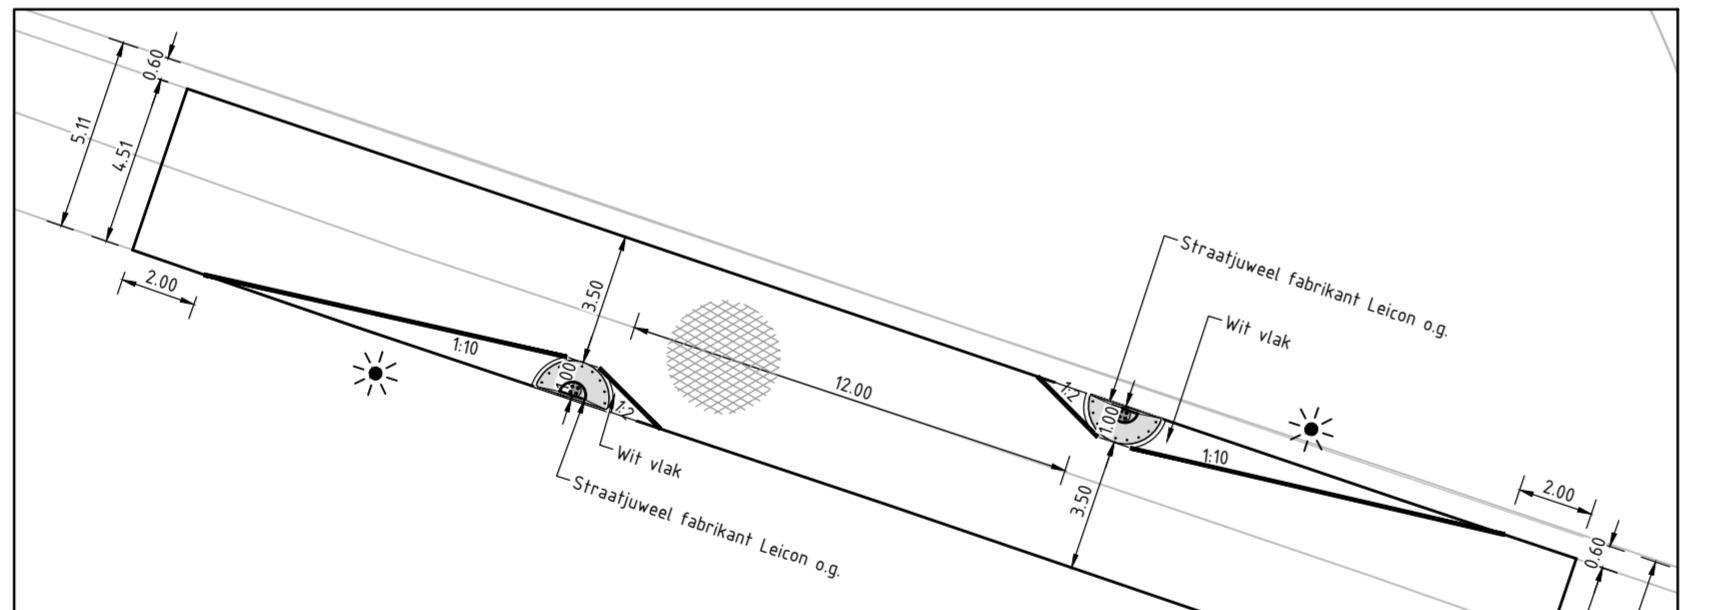


Wegversmalling 08
schaal 1:200

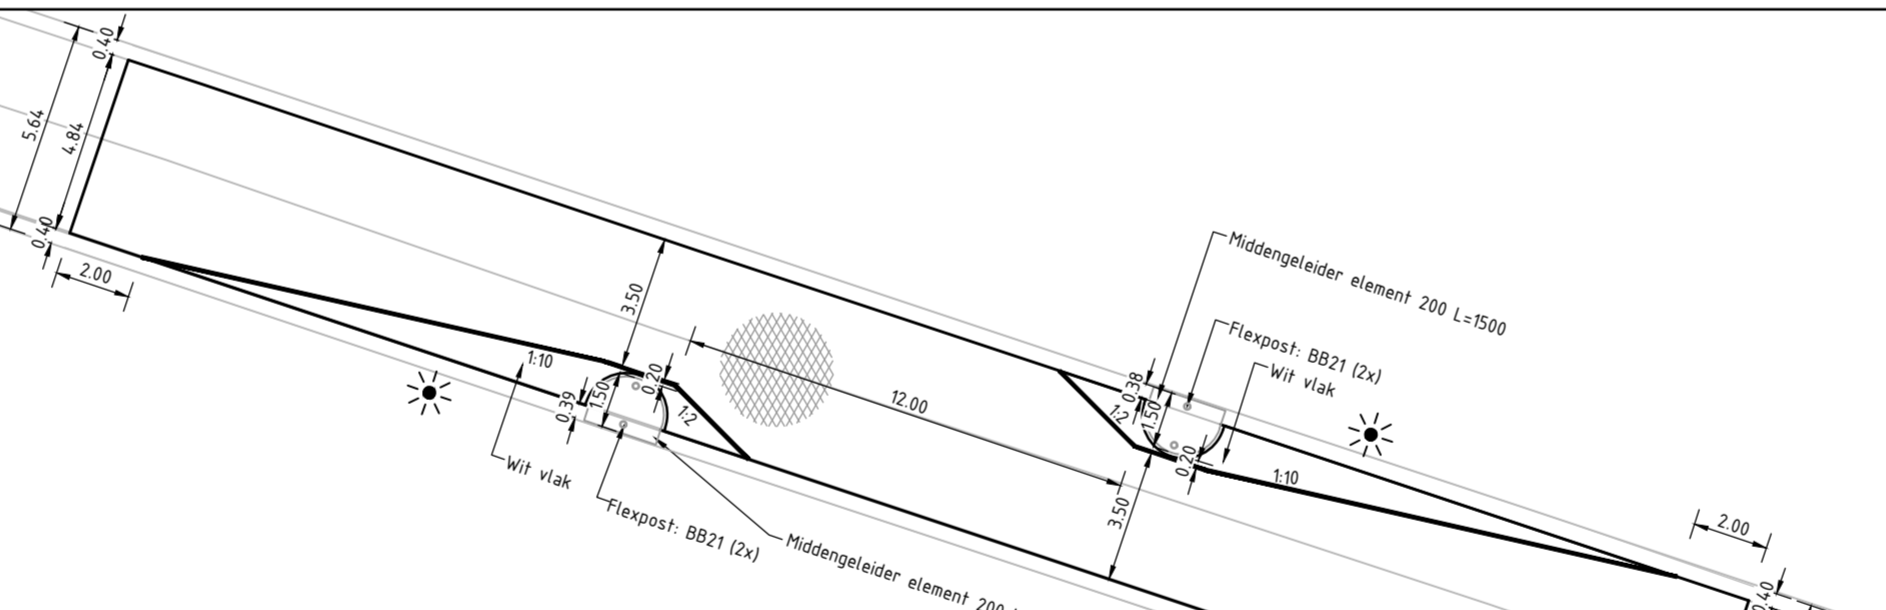


Wegversmalling 09
schaal 1:200

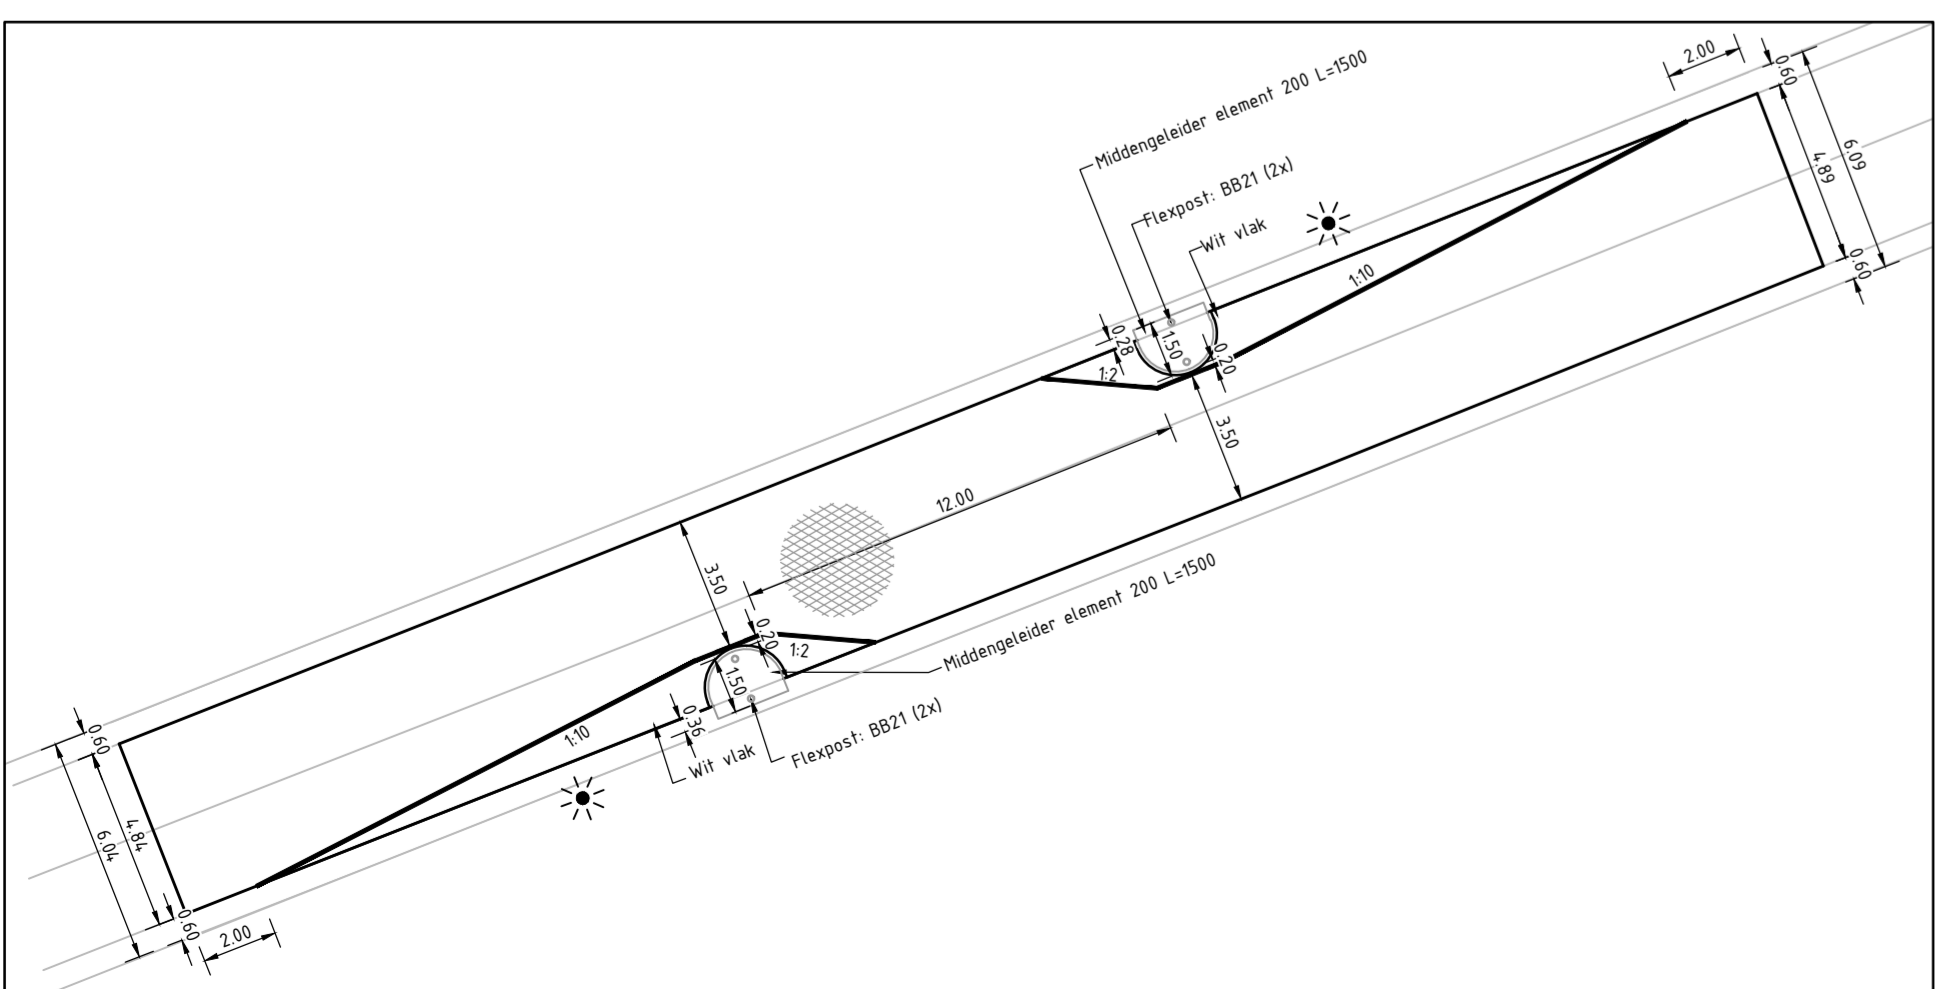


Wegversmalling 11
schaal 1:200

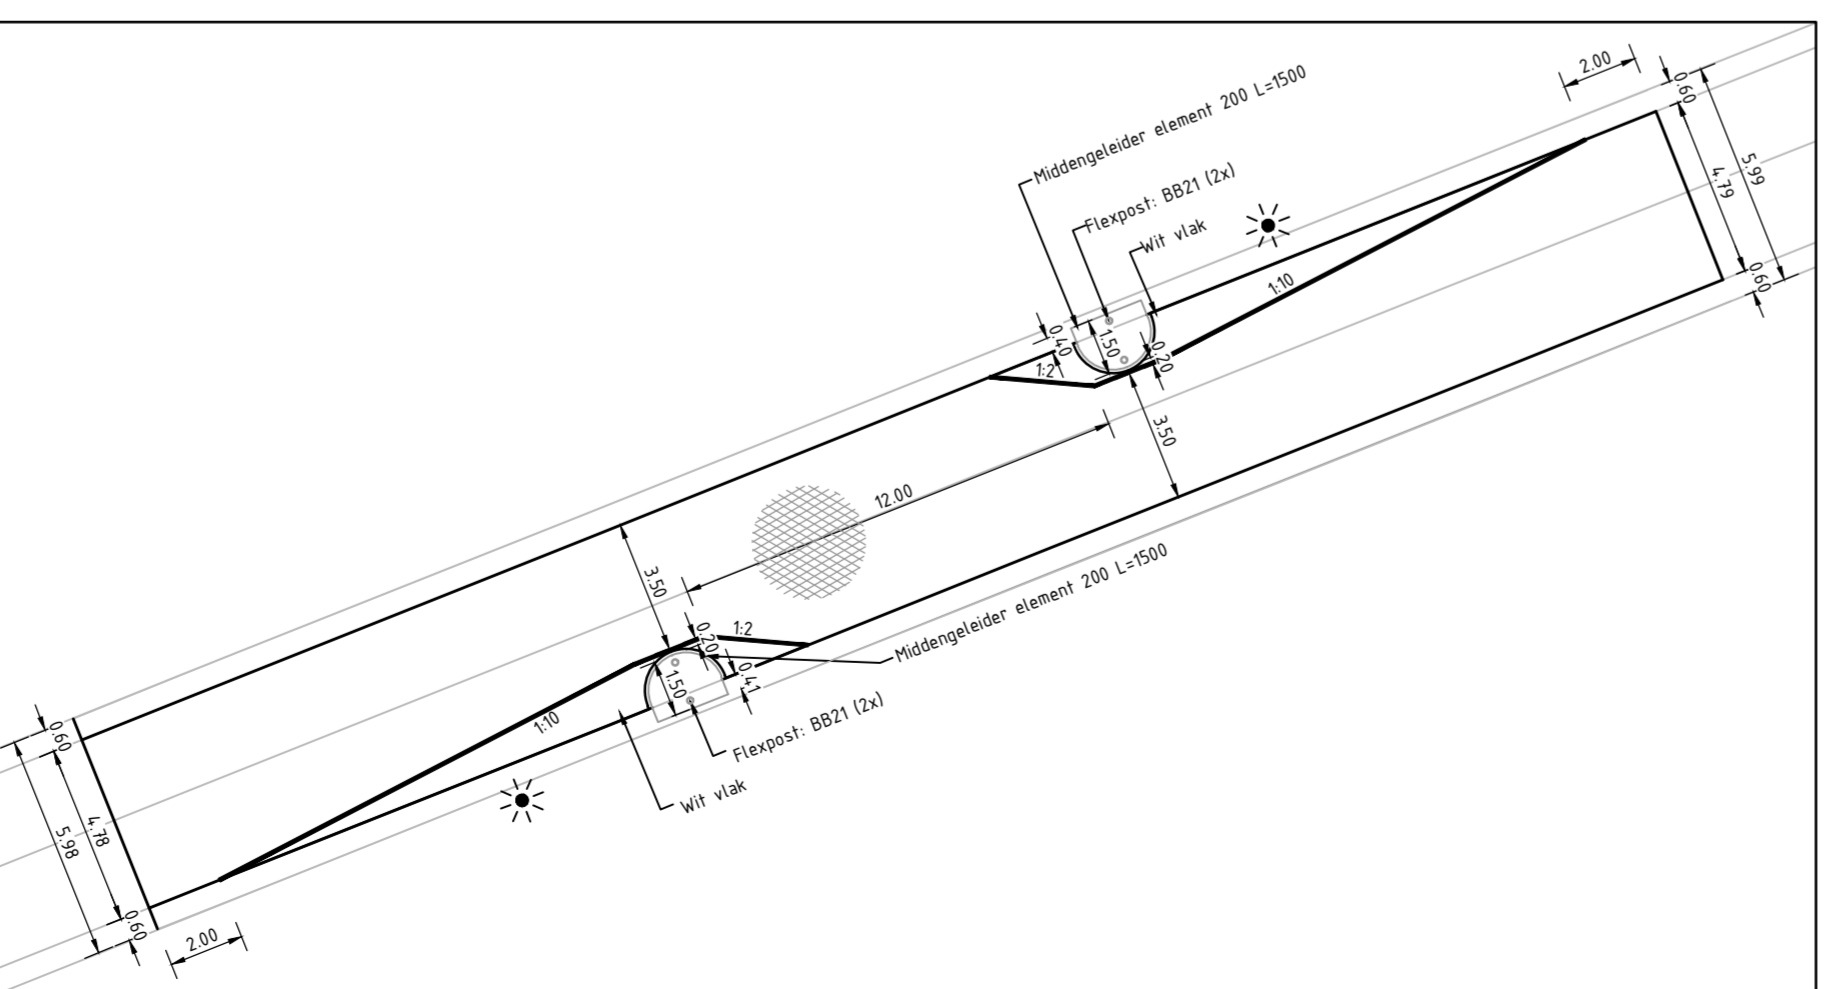

Wegversmalling 12
schaal 1:200

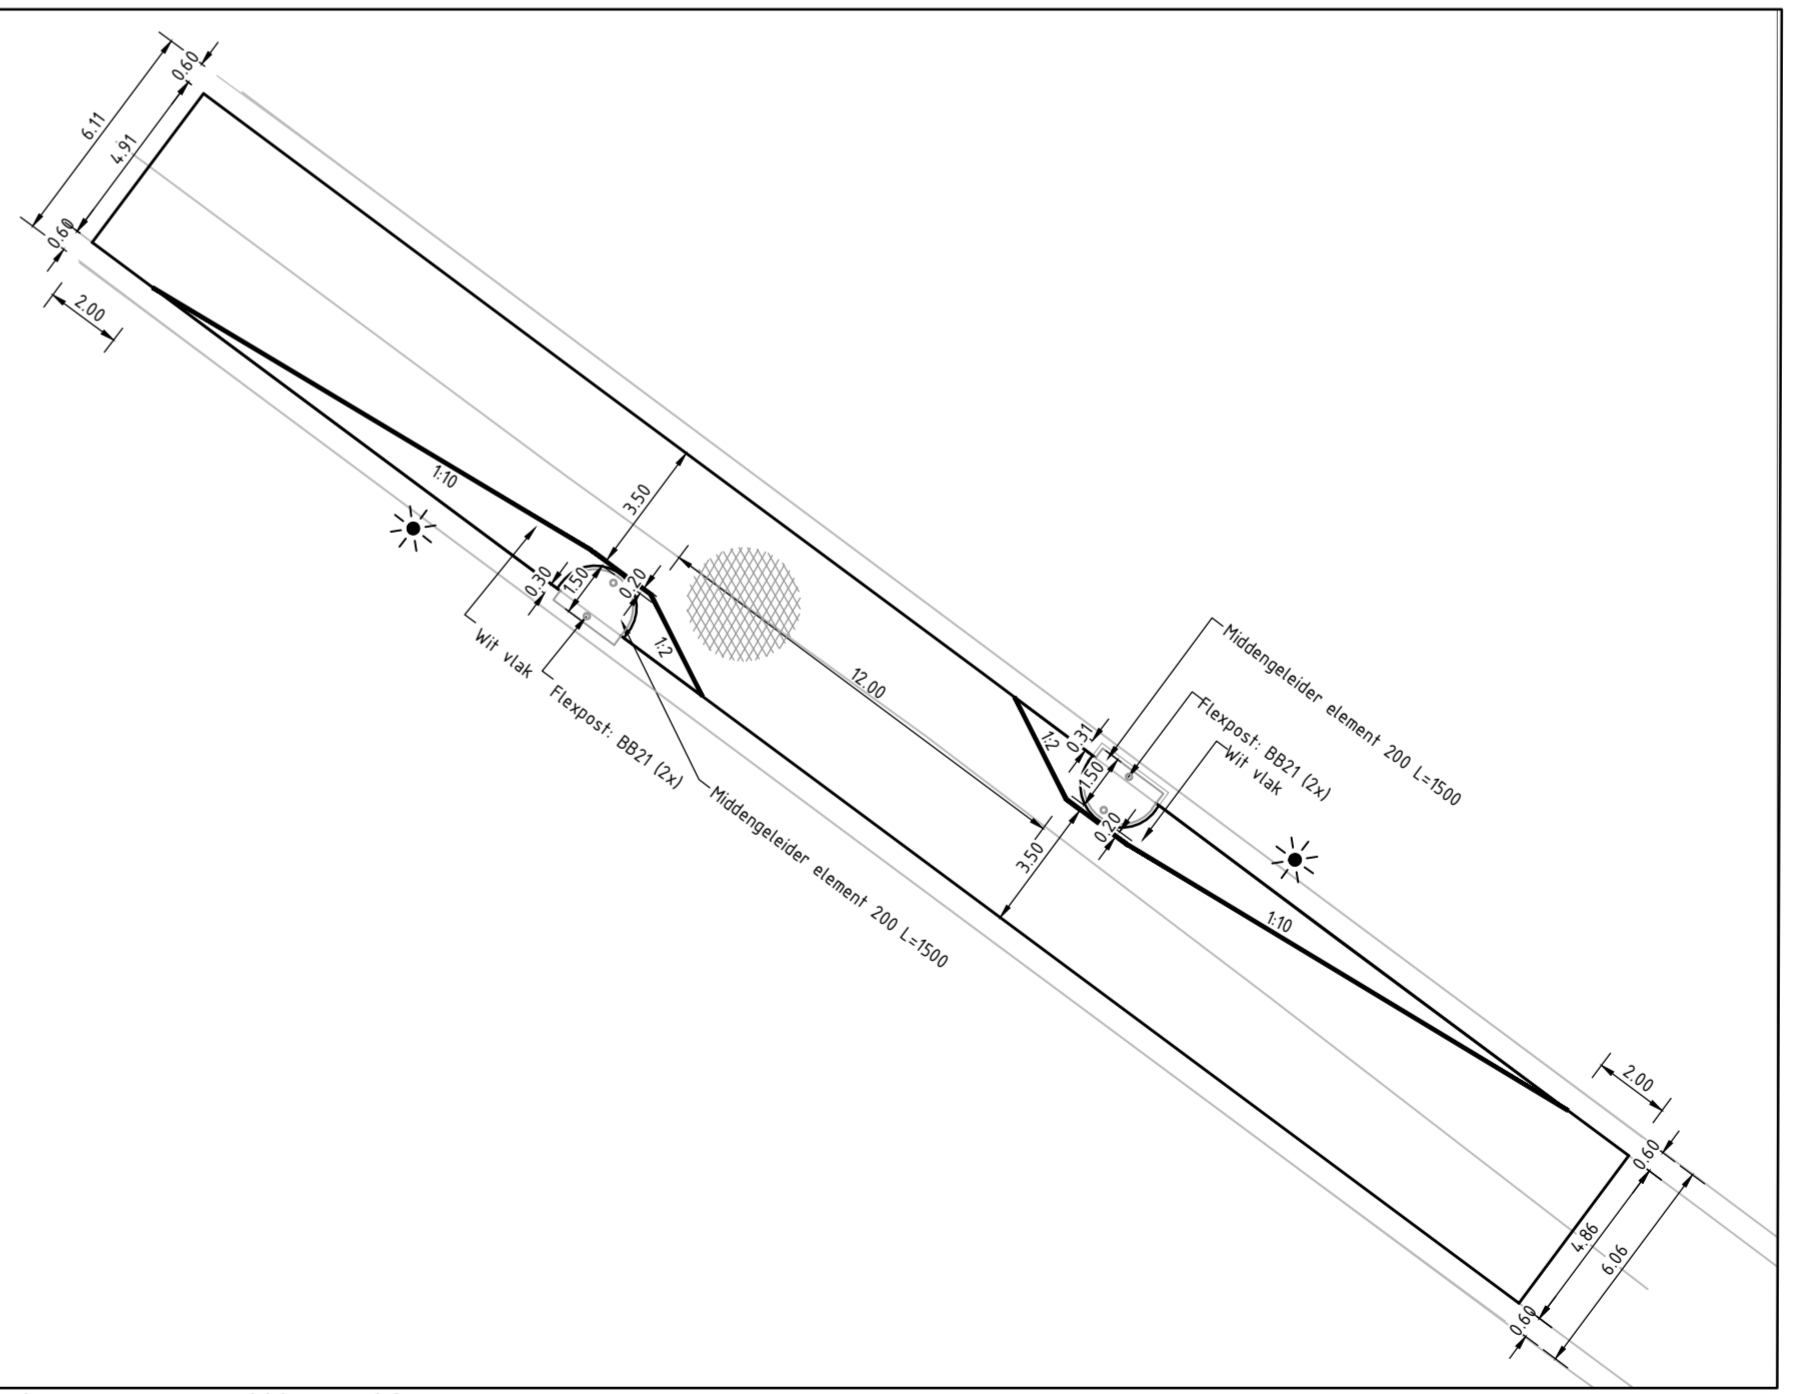

Wegversmalling 10
schaal 1:200

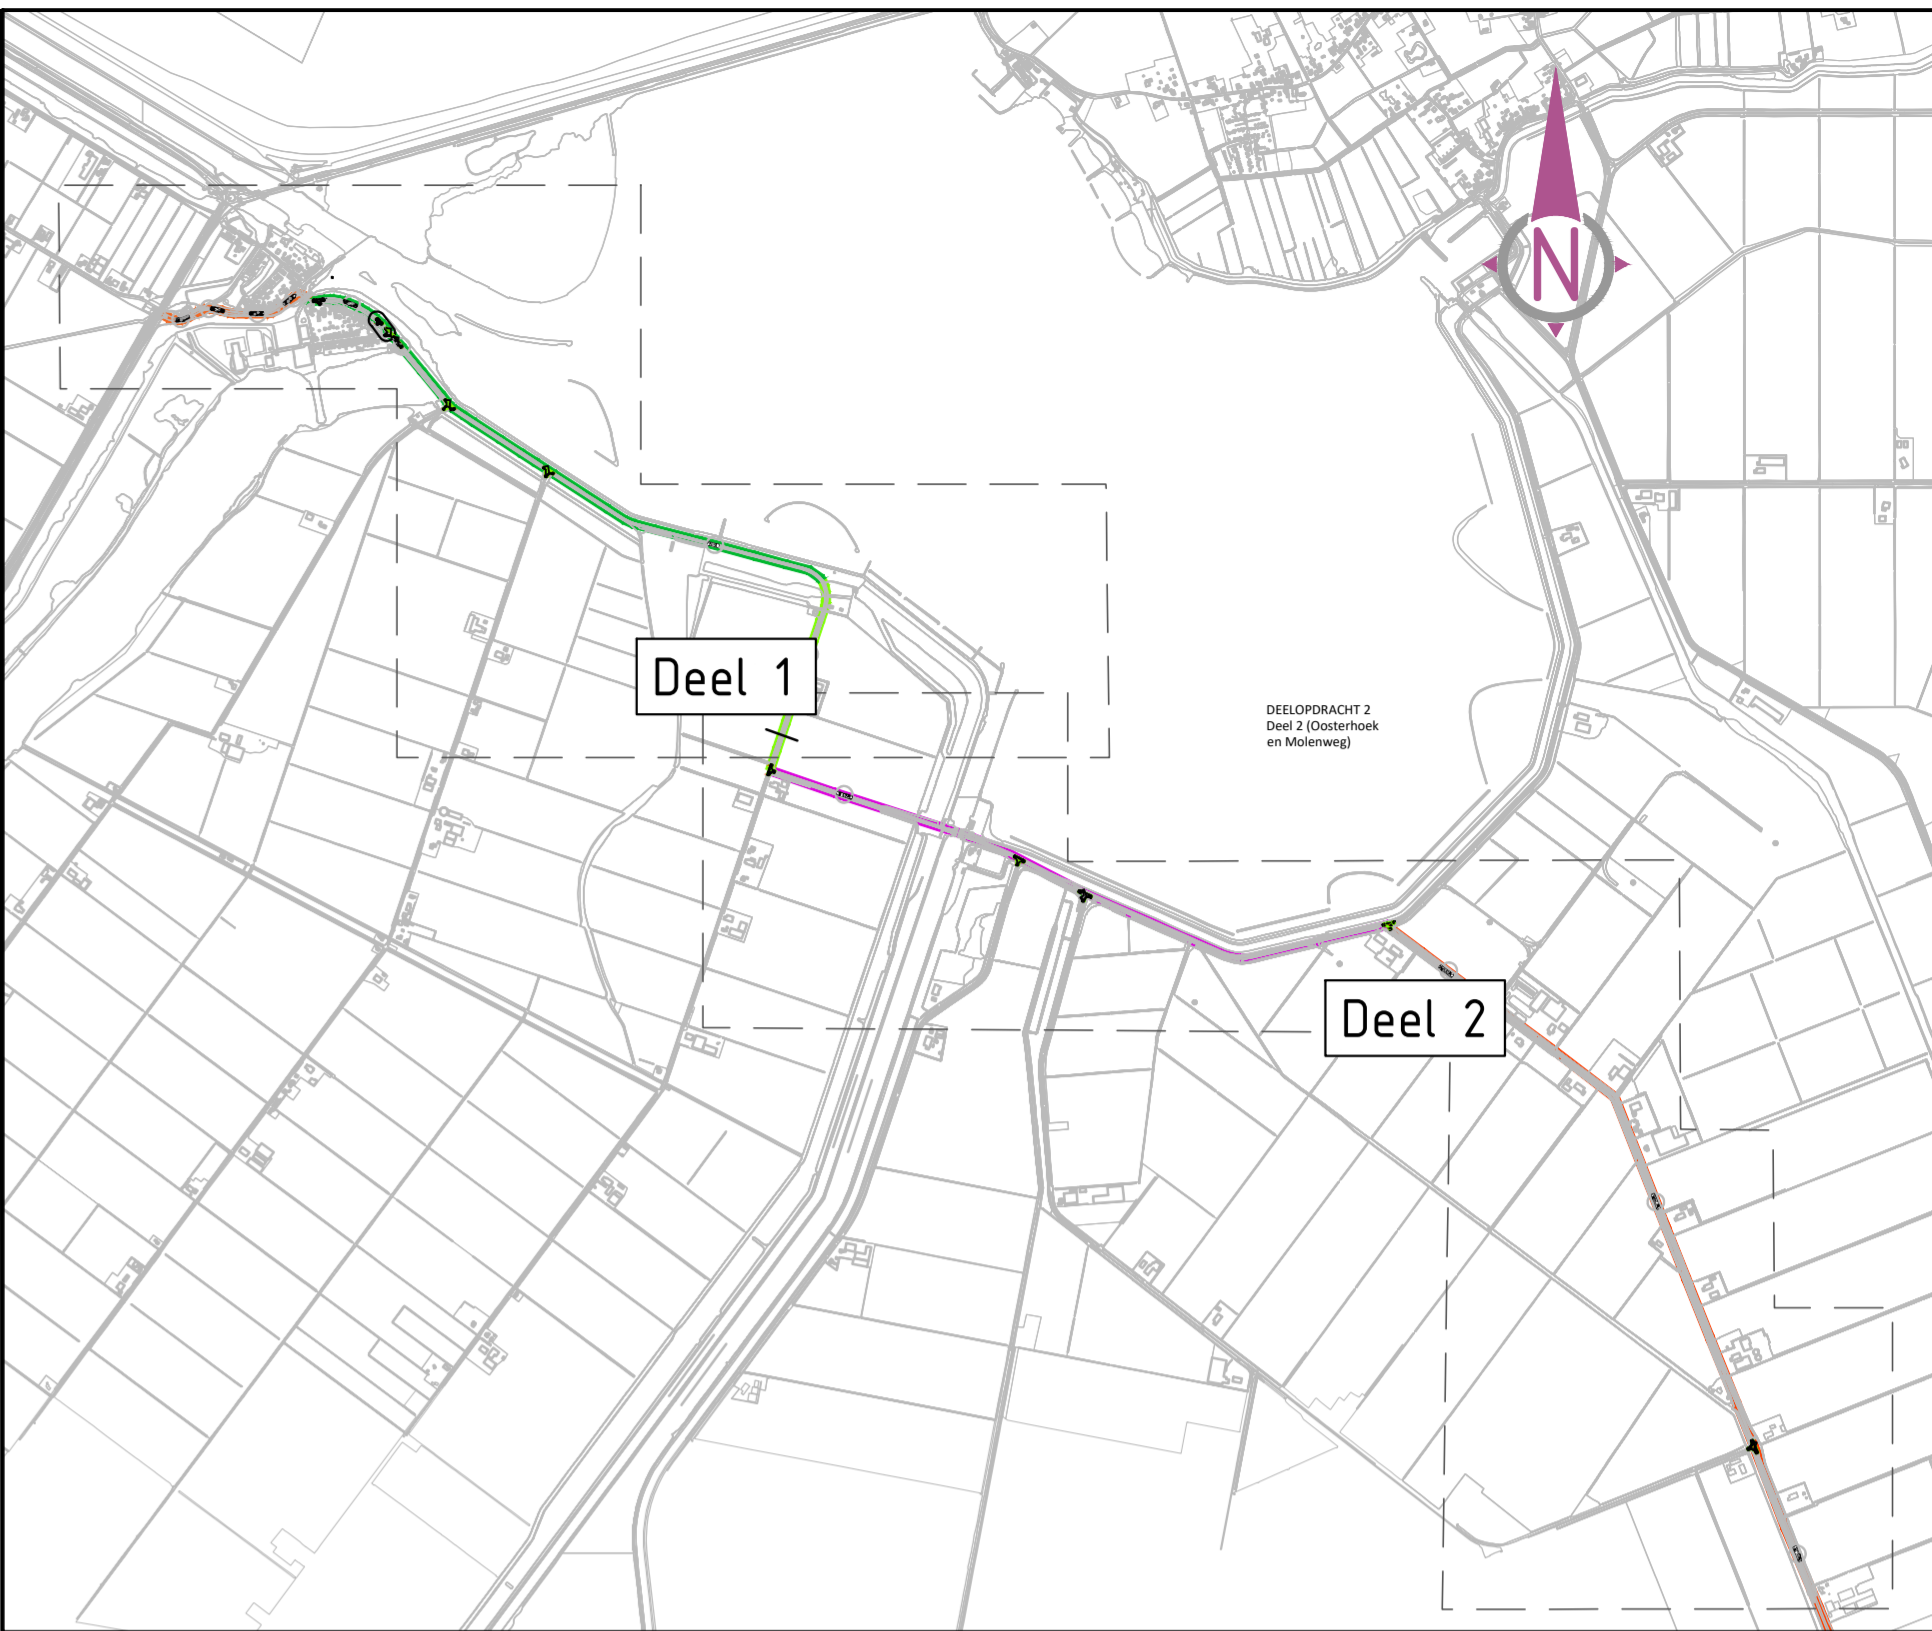

Situatie
schaal 1:25.000

- Renvooi algemeen**
- Bestaande situatie
 - Aanbrengen lichtmast: Jairo 6m lph w.g. 1 van Sun Park Innovation o.g.
- Renvooi verhardingen**
- Kant verharding
 - Aanbrengen grasbetontegels BUBEKO
 - Aanbrengen vlakke grasbetontegels BIBEKD
 - Aanbrengen asfaltverharding SMA11 surf (rood), AC16 bind (plateaus)
 - Aanbrengen asfaltverharding, AC11 surf (rood), AC16 bind (plateaus)
 - Aanbrengen asfaltverharding, SMA11 surf, AC22 bind, asfaltwapening Tensar AR-GN
 - RWS band 11/22x25
 - Bestaande markering
 - Aanbrengen markering langsstreep (0.10), thermoplastisch
 - Zaagsnede asfalt
- Renvooi groen**
- Aanvullen grond en inzaaien gras

- Opmerkingen**
- Afstanden in meters, diameter in millimeters
 - Hoogtematen in meters f.o.v. NAP
 - Maatvoering in het werk controleren
- Tekeninglijst**
- | | | |
|----------------------|--------------|---|
| - BS2020-90-ST-DO-01 | Blad 1 f/m 1 | Nieuwe situatie deelproject 1 |
| - BS2020-90-ST-DO-02 | Blad 1 f/m 3 | Nieuwe situatie deelproject 2 |
| - BS2020-90-ST-DO-03 | Blad 1 f/m 1 | Nieuwe situatie deelproject 3 |
| - BS2020-90-ST-DO-04 | Blad 1 f/m 5 | Nieuwe situatie deelproject 4 |
| - BS2020-90-DD1-DO | Blad 1 f/m 1 | Opruimtekening deelproject 1 |
| - BS2020-90-DD2-DO | Blad 1 f/m 1 | Details en dwarsprofielen deelproject 2 |
| - BS2020-90-DD3-DO | Blad 1 f/m 1 | Details en dwarsprofielen deelproject 3 |
| - BS2020-90-DD4-DO | Blad 1 f/m 1 | Details en dwarsprofielen deelproject 4 |
| - BS2020-90-OT-DO-01 | Blad 1 f/m 1 | Opruimtekening deelproject 1 |
| - BS2020-90-OT-DO-02 | Blad 1 f/m 3 | Opruimtekening deelproject 2 |
| - BS2020-90-OT-DO-03 | Blad 1 f/m 1 | Opruimtekening deelproject 3 |
| - BS2020-90-OT-DO-04 | Blad 1 f/m 3 | Opruimtekening deelproject 4 |

01	Definitief 1	25-06-2021	SJB	MKO
Versie:	Opmerkingen:	Datum:	Get:	Dec:
Opdrachtgever:		Formaat:	Projectnummer:	
gemeente Hollands Kroon		A1-	BS2020-90	
Projectnaam:		Schaal:	Tekeningnummer:	
Uitvoeringsprogramma Verkeersveiligheid Deelproject 2		zie tek.	BS2020-90-ST-DO-02	
Omschrijving:		Bladnummer:	Status: Versie:	
Chicanes Definitief ontwerp (deel 3)		3 van 3	Definitief 01	