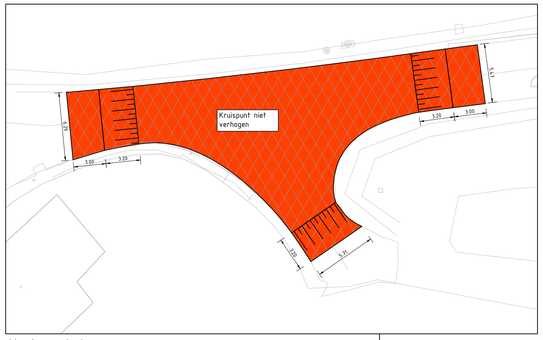

Kruispunt 1
schaal 1:200

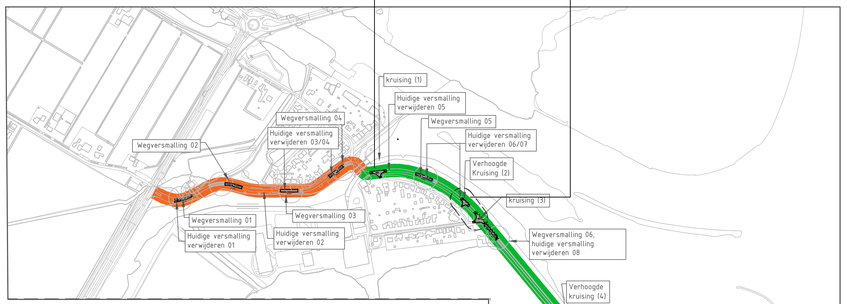

Situatie deel 1/2
schaal 1:5.000

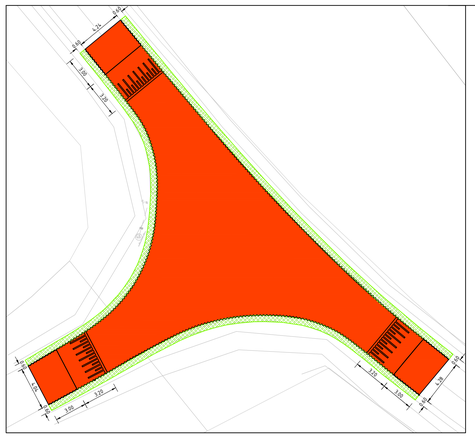

Kruispunt 4
schaal 1:200

Kruispunt 2 en 3
schaal 1:200

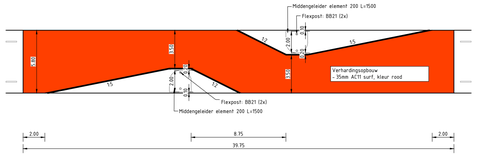

Principe chicanes binnen bebouwde kom (30km/u)
schaal 1:200

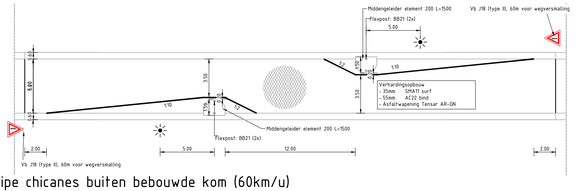

Principe chicanes buiten bebouwde kom (60km/u)
schaal 1:200

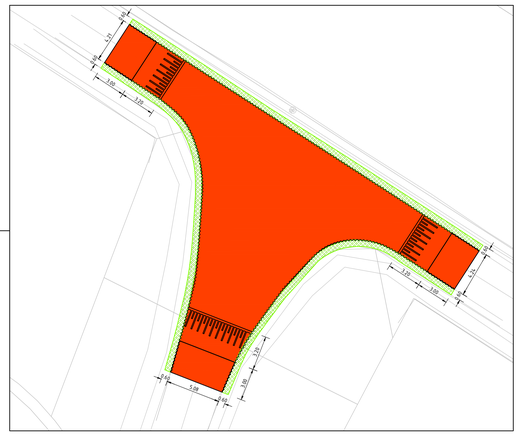

Kruispunt 5
schaal 1:200

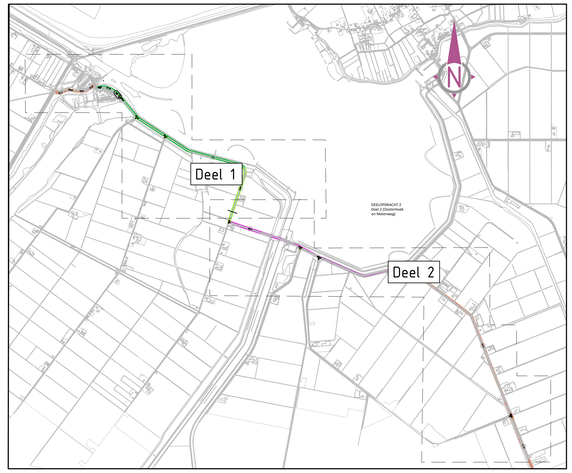

Situatie
schaal 1:25.000

Renvooi algemeen

- Bestaande situatie
- Aanbrengen lichtmast: Jairo 6m Iph w.g. 1 van Sun Park Innovation o.g.

Renvooi verhardingen

- Kant verharding
- Aanbrengen grasbetontegels BUBEKO
- Aanbrengen vlakke grasbetontegels BIBEKO
- Aanbrengen asfaltverharding SMA11 surf (rood), AC16 bind (plateaus)
- Aanbrengen asfaltverharding, AC11 surf (rood), AC16 bind (plateaus)
- Aanbrengen asfaltverharding, SMA11 surf, AC22 bind, asfaltwapening Tensar AR-GN
- RWS band 11/22x25
- Bestaande markering
- Aanbrengen markering langsstreep (0.10), thermoplastisch
- Zaagsnede asfalt

Renvooi groen

- Aanvullen grond en inzaaien gras

Opmerkingen

- Afstanden in meters, diameter in milimeters
- Hoogtematen in meters t.o.v. NAP
- Maatvoering in het werk controleren

Tekeninglijst

-	BS2020-90-ST-DO-01	Blad 1 t/m 1	Nieuwe situatie deelproject 1
-	BS2020-90-ST-DO-02	Blad 1 t/m 3	Nieuwe situatie deelproject 2
-	BS2020-90-ST-DO-03	Blad 1 t/m 1	Nieuwe situatie deelproject 3
-	BS2020-90-ST-DO-04	Blad 1 t/m 5	Nieuwe situatie deelproject 4
-	BS2020-90-DD1-DO	Blad 1 t/m 1	Details en dwarsprofielen deelproject 1
-	BS2020-90-DD2-DO	Blad 1 t/m 1	Details en dwarsprofielen deelproject 2
-	BS2020-90-DD3-DO	Blad 1 t/m 1	Details en dwarsprofielen deelproject 3
-	BS2020-90-DD4-DO	Blad 1 t/m 1	Details en dwarsprofielen deelproject 4
-	BS2020-90-OT-DO-01	Blad 1 t/m 1	Opruimtekening deelproject 1
-	BS2020-90-OT-DO-02	Blad 1 t/m 3	Opruimtekening deelproject 2
-	BS2020-90-OT-DO-03	Blad 1 t/m 1	Opruimtekening deelproject 3
-	BS2020-90-OT-DO-04	Blad 1 t/m 3	Opruimtekening deelproject 4

Versie:	Opmerkingen:	Datum:	Get:	Gec:
01	Definitief 1	25-06-2021	SdB	MKO

Opdrachtgever:
Gemeente Hollands Kroon

Formaat: A1+	Projectnummer: BS2020-90
Schaal: zie tek.	Tekeningnummer: BS2020-90-ST-DO-02
Bladnummer: 1 van 3	Status: Definitief / Versie: 01

Projectnaam:
Uitvoeringsprogramma Verkeersveiligheid
Deelproject 2

Omschrijving:
Situatie van Ewijcksvaart en Amsteldijk
Definitief ontwerp (deel 1)

Dit document is eigendom van Bureau Schmidt

Bureau Schmidt
Ingenieurs en adviseurs
www.bureauschmidt.nl LEEUWARDEN | GRONINGEN | ZWOLLE