Denkrichting inrichting openbare ruimte rondom de voormalige basisschool Don Bosco, Terppad Wieringerwerf

Toepassen van meerstammige solitairen met voorjaarsbloei en herfsverkleuring

Voorbeeld langsparkeren op niveau trottoir

Terppad mogelijk inrichten als fietsstraat met langsparkeren

Binnentuin voorzien van een gemeenschappelijk terras

Inheemse beplantingen toepassen

Optioneel de binnentuin voorzien van een Jeu de Boulesbaan

Mogelijke uitstraling binnentuin met een mix van beplanting die jaarrond leuk is

Beoogde parkachtige uitstraling van de buitenruimte welke openbaar toegankelijk is

Optioneel een gemeenschappelijke moestuin maken voor meer sociale interactie

Optioneel een gemeenschappelijke moestuin maken voor meer sociale interactie

Bollenmixen toepassen in het gazon

Waterpasserende bestrating toepassen

Aqua flora rollen/matten toepassen natuurvriendelijke oever

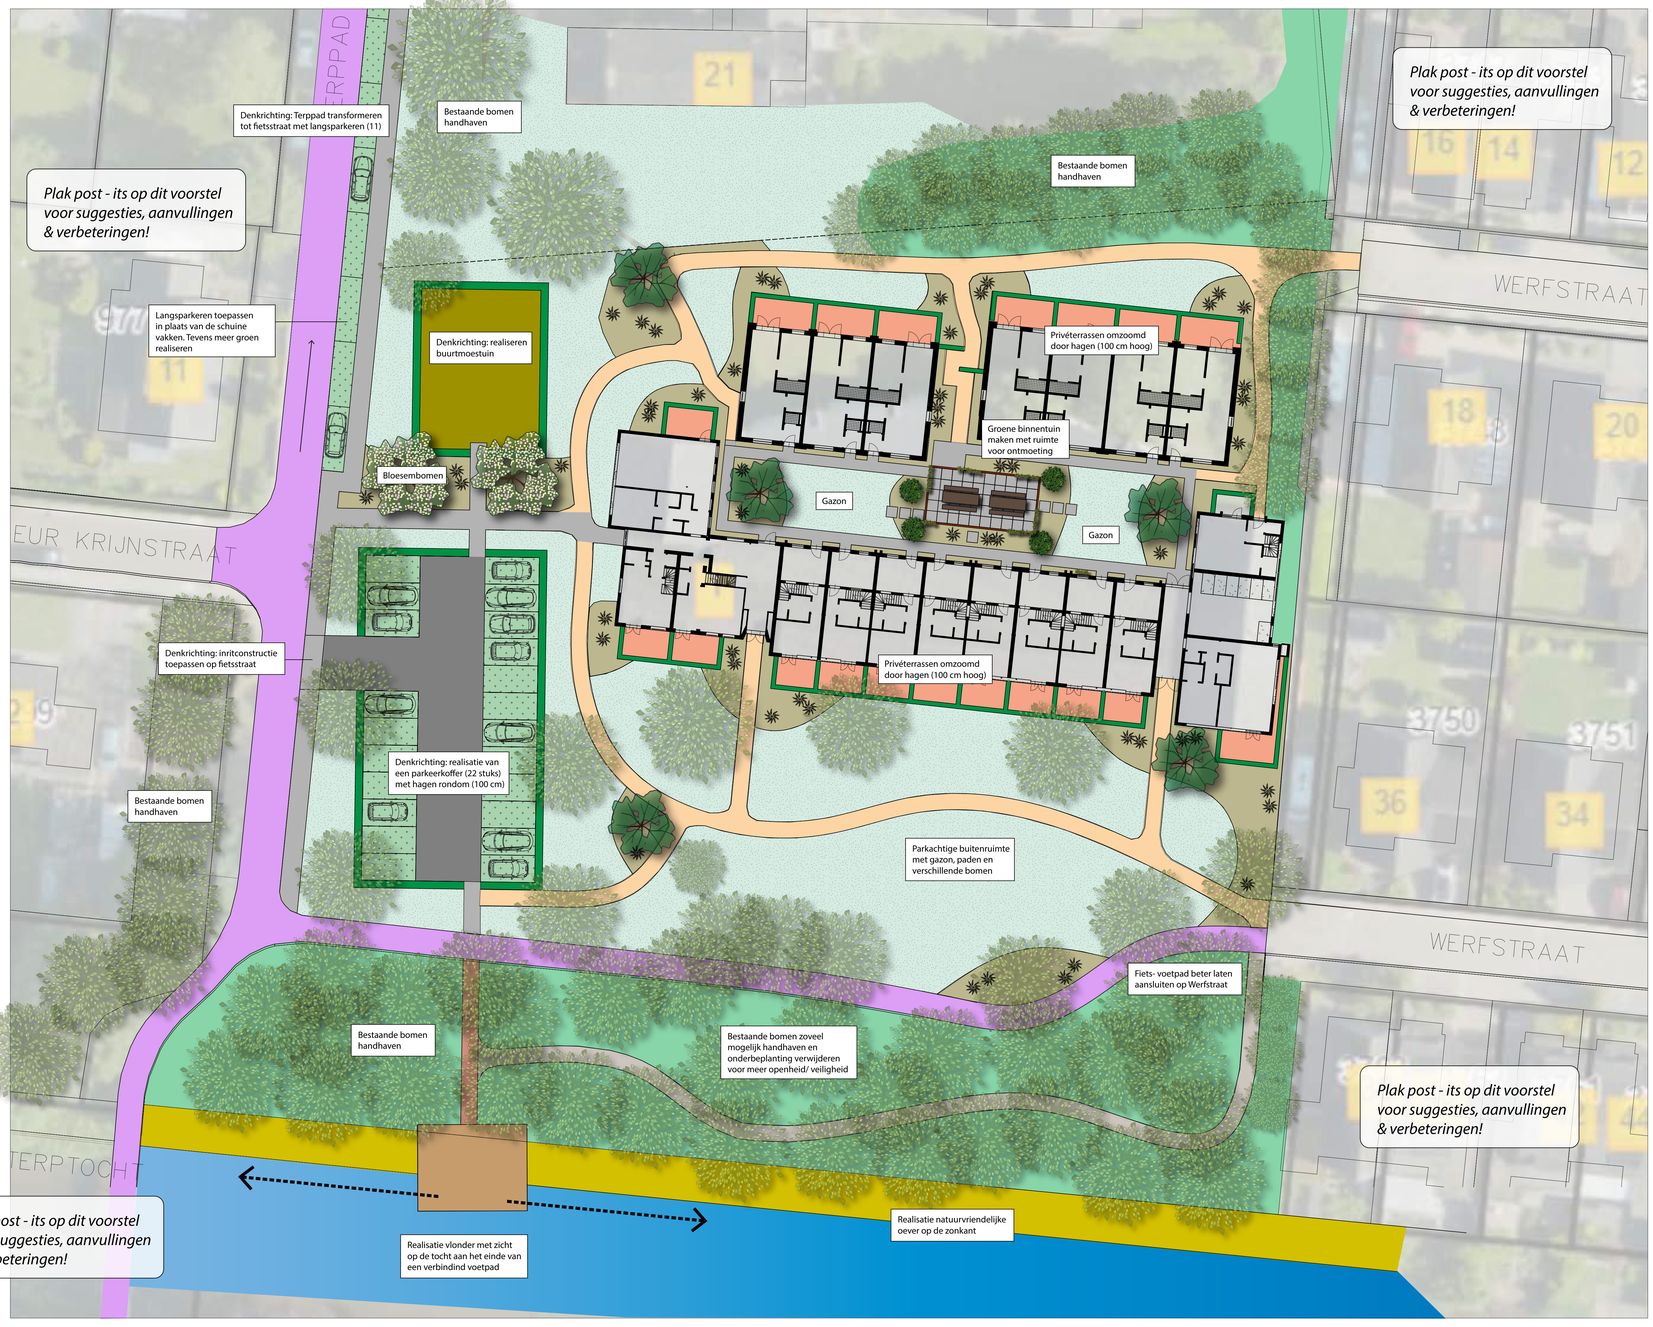

Kastanje palen om inkijk weg te nemen

Begroeide pergola binnentuin

Bloesembomen bij entree plaatsen

Ruimte voor een balspelletje

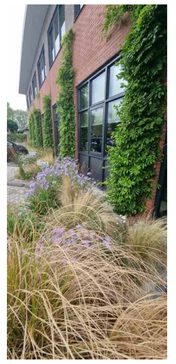

Optioneel werken met klimmers tegen gevels

Cornus kousa als blikvanger in de border

Legenda

- Gazon
- Bodembedekker
- Vaste planten / siergras
- Wandelpad koersmix
- Privé terras
- Haag
- Fietsverbinding
- Natuuroever
- Parkeren (groen)
- Buurtmoestuin
- 30 x 30 tegels
- Vlonder

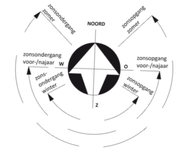

2 4 6 8 10 m.

Voorbeeld principe parkeerkoffer met hagen rondom

Markante vlonder langs het water maken

Borders voorzien van sterke, lang bloeiende planten

Bodembedekker in het bos toepassen

Bodembedekker in het bos toepassen

Bodembedekker in het bos toepassen

Aan de getoonde referentiebeelden kunnen geen rechten ontleend worden

OPDRACHTGEVER	Gemeente Hollands Kroon	GETEKEND	J. VOS
PROJECTOMSCHRIJVING	Inrichtingsvoorstel buitenruimte	FORMAAT	AO liggend
TEKENINGOMSCHRIJVING	Indeling en materialisatie	STATUS	Concept
PROJECTNUMMER	25.112	SCHAAL	1: 200
TEKENINGNUMMER	25.112_IP_001_10	DATUM	5-11-2025
		BLAD VAN BLAD	1 van 1

TUIN EN LANDSCHAP