

- RENVODI ALGEMEEN**
- Werkgrens
 - Kadastrale grens
- RENVODI NIEUW**
- Nieuw te plaatsen uitstapband 380/400x250 mm, Kleur: Grijs
 - Nieuw te plaatsen trottoirband 180/200x250 mm, Kleur: Grijs
 - Nieuw te plaatsen trottoirband 150/150x250 mm, Kleur: Grijs
 - Nieuw te plaatsen geleideband 40/150x250 mm, Kleur: Grijs
 - Nieuw te plaatsen opsluitband 150x250 mm, Kleur: Grijs
 - Nieuw te plaatsen opsluitband 100x200 mm, Kleur: Grijs
 - Gebruik opsluitband 100x200 mm, Kleur: Grijs
 - Nieuw te plaatsen opsluitband 60x200 mm, Kleur: Grijs
 - Verhoogde border dmv anstapband 295x370 mm, Kleur: Grijs
 - Nieuw te plaatsen inrietelement 450x500 mm, Kleur: grijs
 - Nieuw te plaatsen inrietelement 750x500 mm, Kleur: grijs
 - Nieuw aan te brengen mindervaldeoprit, Perronbanden 150/150x250 mm, Betonstraatsteen kf, kleur: wit
 - Nieuw aan te brengen mindervaldeoprit, Betonstraatsteen kf, kleur: wit, met verloopbanden
 - Verloopbanden volgens tekening en bestek
 - Op hoogte stellen putrand
 - Nieuw te plaatsen trottoirkolk, trottoirkolkop 130/150
 - Nieuw te plaatsen trottoirkolk T 407/90 P-Line
 - Nieuw te plaatsen straatkolk molgokop 310x450 mm
 - Nieuw te plaatsen tegelpadkolk molgokop 300x300 mm
 - Nieuw te plaatsen lichtmast
- Aanwezigheid lichtmast**
- Te verplaatsen lichtmast incl. straatnaandauiding
 - Betonstraatsteen kf, Baleno bruin 350 in keperverband
 - Betonstraatsteen kf, Lavaro bruin 300 in keperverband
 - Betonstraatsteen kf, Lavaro bruin 300 5 streks molgokop
 - Betonstraatsteen kf, Baleno bruin 350 3 streks molgokop
 - Betonstraatsteen kf, kleur grijs in elitoogverband
 - Betonstraatsteen kf, kleur grijs 3 streks molgokop
 - Betonstraatsteen kf, Baleno zwart 150, in elitoogverband met markering betonstraatsteen kf, kleur wit 3 streks molgokop
 - Betonstraatsteen kf, Lavaro bruin 300 in halfsteensverband
 - Betonstraatsteen kf, Baleno zwart 150, in keperverband
 - Betonstraatsteen 1800x1200x120mm, 1800x1500x120mm en 1500x2000x120mm, mammoetegel met tegelroef, kleur grijs
 - Betontegels 300x300x45 mm, kleur grijs in halfsteensverband, fiv trottoirs
 - Betontegels 300x300x45 mm, kleur grijs in halfsteensverband, fiv trottoirs fiv oprit
 - Betontegels 300x300x45 mm, kleur grijs in halfsteensverband, fiv trottoirs fiv oprit
 - Betontegels 300x300 mm, kleur grijs in halfsteensverband, hergebruik
 - Aandringen kerntegels, kleur grijs 300x300x45 mm, in halfsteensverband
 - Betonstraatsteen kf, kleur zwart en wit fiv druppelmarkering
 - Grasopsluittegel, 400x400x150 mm, kleur grijs
 - Grasbetontegels vlak 400x400x150 mm, kleur grijs
 - Deklaag asfalt
 - Thermoplast blokmarkering 500x500 mm
 - Thermoplast haaielandmarkering 500
 - Wisselende thermoplast markering minimaal laatste 5m voor de paal geribbed
 - Zoemstreep betonstraatsteen kf, kleur wit
- RENVODI GROEN**
- Fietssluisk
 - Contaanverzamelplaats, symbooltegel, grijs met containerbol, 300x300x60 mm
 - Fietsebels hergebruik
 - Uitneembare afzetpaal
 - Afzetpaal
 - Mindervalde parkeerplaats, herplaatsen bebording incl. onderbord (inden aanwezig)
 - Mindervalde parkeerplaats plaatsen bebording
 - Mobipunt, herplaatsen bebording
 - Herplaatsen verkeersbebording
 - Brandhydrant
 - Electriciteitskast
 - Straatpot - water
 - Nieuw te planten boom volgens groenplan
 - Aanwezig te handhaven bomen
 - Aanwezig te handhaven bomen griv
 - Te planten vaste planten volgens groenplan
 - Te planten heesters volgens groenplan
 - Te planten haag volgens groenplan
 - Nieuw te zaaien gazon volgens groenplan




Overzicht bladindeling Schaal 1:5000

- OPMERKINGEN**
- Afstand in meters, diameter in millimeters
 - Hoogtamen in meters t.o.v. NAP
 - Maatvoering in het werk controleren

TEKENINGLIJST

BS2020-24-B-KL	Blad 11/m 6	Bestaande situatie met kabels en leidingen
BS2020-24-V-VH	Blad 11/m 6	Op te breken verharding
BS2020-24-V-RP	Blad 11/m 6	Op te breken riolering
BS2020-24-N-VH	Blad 11/m 6	Nieuwe situatie verharding
BS2020-24-N-RP	Blad 11/m 6	Nieuwe situatie riolering
BS2020-24-N-DD	Blad 11/m 2	Doorsneden en details
BS2020-24-N-GP	Blad 11/m 6	Groenplan

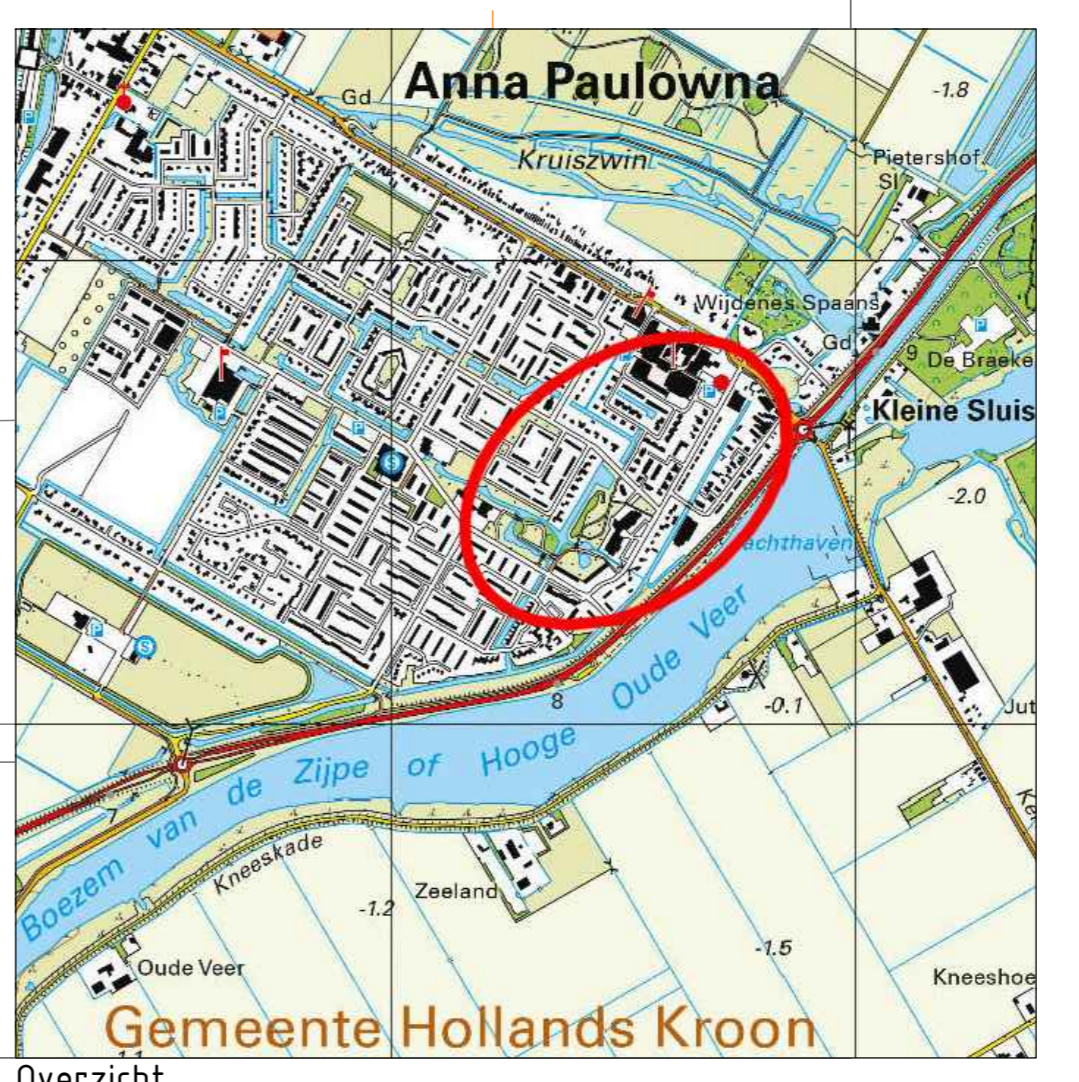

Overzicht

Situatie tekening schaal 1:200

02	Definitief	11-03-2022	PVS	WPO
01	Definitief	09-11-2021	PVS	WPO
00	Opmerkingen		Get:	Sec:

Opdrachtgever: **gemeente Hollands Kroon**

Formaat: A0
Schaal: 1:200
Bladnummer: 1 van 6

Projectnummer: BS2020-24
Tekeningnummer: BS2020-24-N-VH
Status: Definitief
Versie: 02

Projectnaam: **Herinrichting Mijnlieffstraat**

Omschrijving: **Nieuwe situatie verharding 00**

BUREAU SCHMIDT
www.bureauschmidt.nl