


- Verklaring:**
- bestaande situatie
  - perceelsgrens
  - projectgrens
  - bladgrens
  - blad 1
  - blad 2
- materiaalgrens**
- rijsaan, sbs, df, kv (vrijgekomen materiaal)
  - fietspad, btt, 150x300x80, ev, rood
  - fietspad, dubbelklinker, rood (vrijgekomen materiaal)
  - punaise, bss, kf, ev, antraciet
  - trottoir, btt, 300x300x60, grijs (tenzij anders aangegeven)
  - rijsaan achterpad, H-profiel stenen, grijs
  - achterpad, btt, 300x300x45, kartel, grijs
  - parkeervak, hydro lineo 40
  - plateau, bss, kf, ev, geel
  - inrichting, bss, kf, ev, grijs
  - inrichting, btt, 300x300x60, grijs (tegels 80 dik waar aangegeven)
  - gras
  - grasbetontegels
  - gras
  - lage beplanting
  - opstelbaarheid rolcontainers
  - mindervalede oprit
  - haaiantegels
  - handhaven bestaande lichtmast
  - verplaatsen bestaande lichtmast
  - aanbrengen nieuwe lichtmast, paaltop
  - aanbrengen nieuwe lichtmast, uithouder
  - aanbrengen kunststof diamantkoppaal
  - markering divers
  - bebording divers
  - te kappen boom

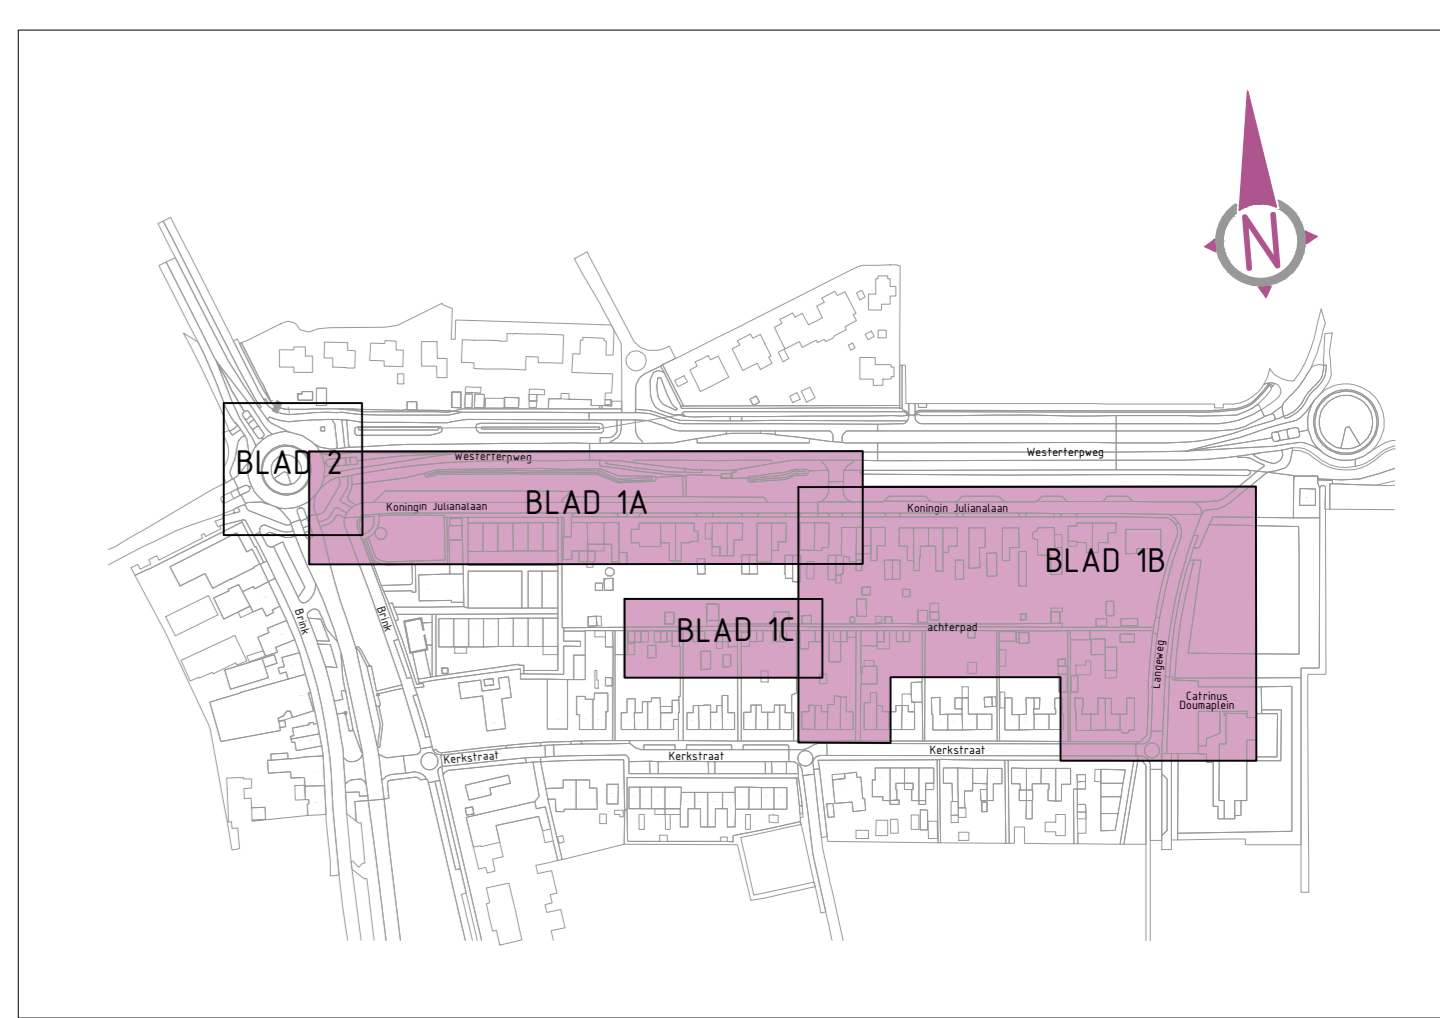

**Opmerkingen:**  
 Maten niet van tekening maten (analooft of PDF), maar gestreepte maten aanhouden  
 Ligging van bestaande kabels en leidingen indicatief, exacte ligging dient in het werk bepaald te worden  
 Maten in meters, materienamen in kleine letters en hoofdletters t.o.v. NEN

Sev. definitief	C	Jhr	21-04-2023
Definitief	B	Jhr	11-04-2023
Concept	A	Jhr	22-02-2023
Status	W	Verst	Get. Datum

Opdrachtgever:	Get.	Fernaal	Projectnummer:
gemeente Hollands Kroon	Jhr	A0	
	Sec	Schaal	Tekeningsnummer:
	Ggr	1:200	HOL-22635 - VO - 01
	Vrsg	Bladnummer:	
	Ggr	1 van 3	
	Fase:	Voorontwerp	

Projectnaam: **Herinrichting Koningin Julianalaan te Slootdorp**  
 Situatie

www.bureau-schmidt.nl

LEUWARDEN | SPRUNGEN | TWILLE | HEEBOSCHWAARD

**Bureau Schmidt**  
 Ingenieurs en architecten