


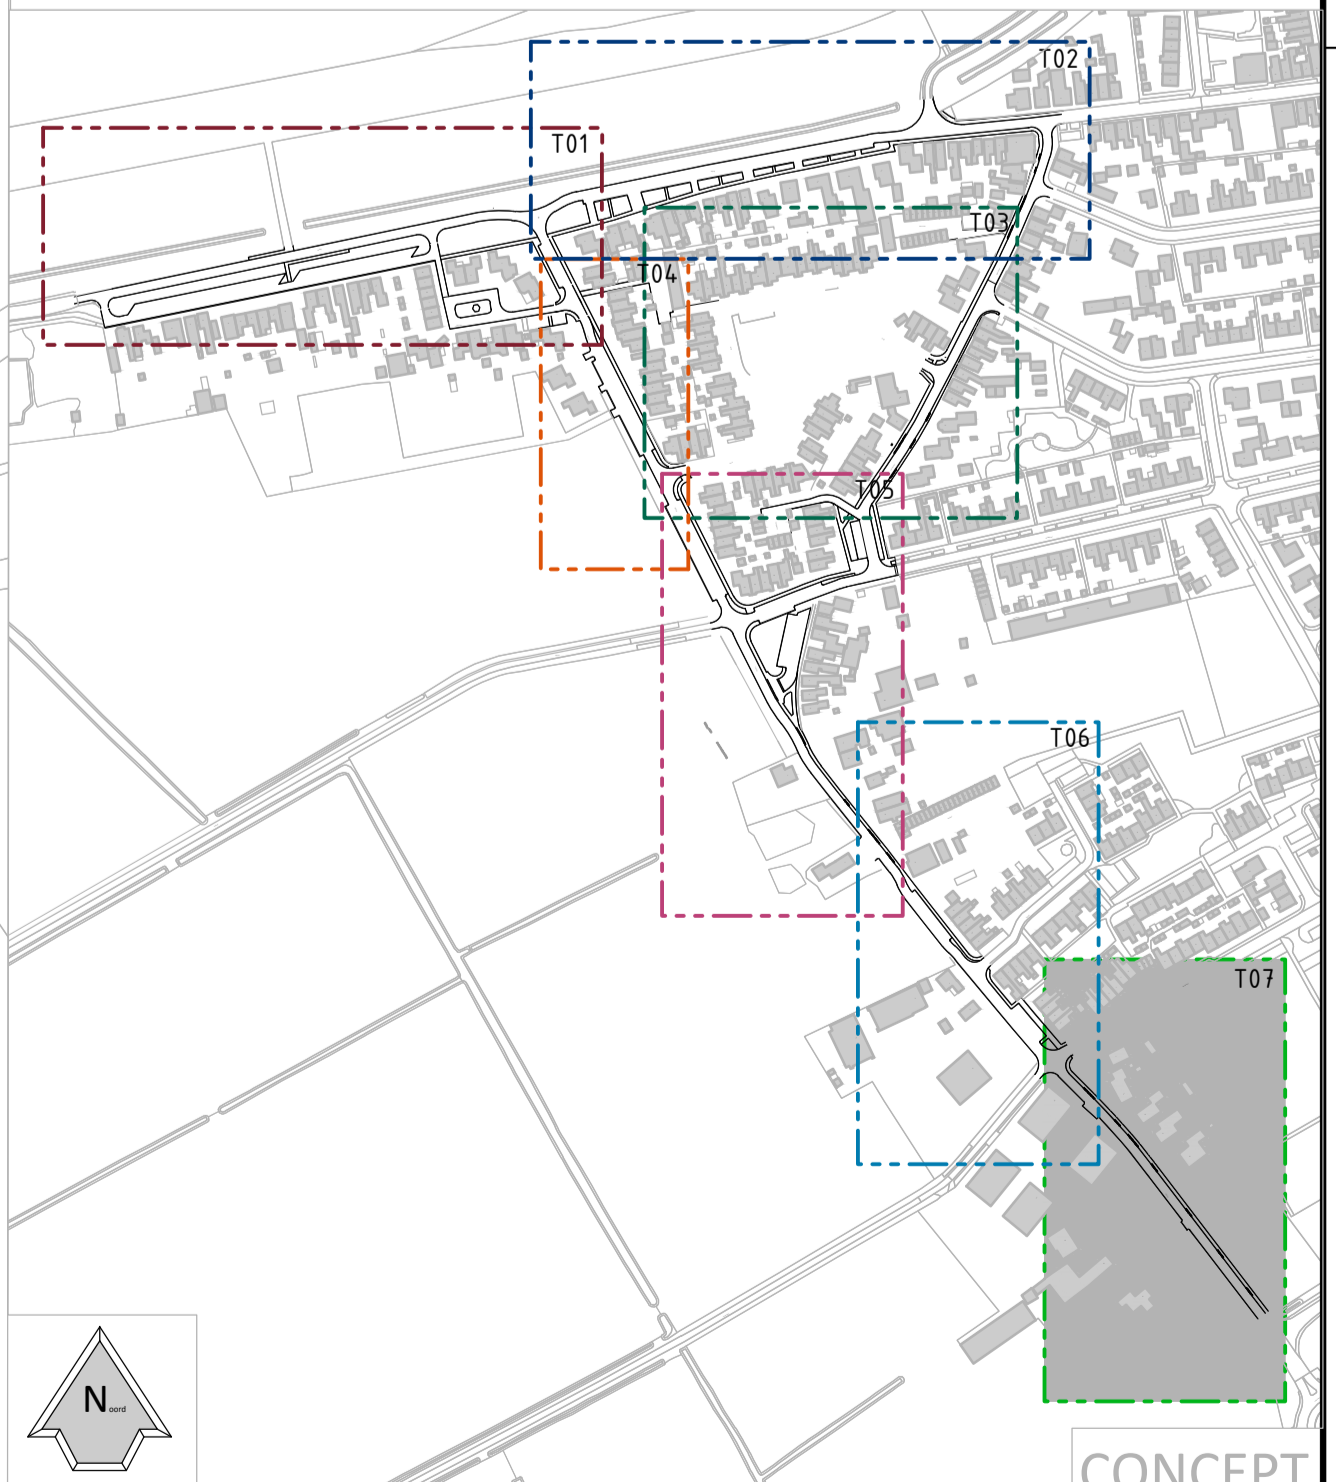

Legenda

Nieuwe situatie	Bestaande situatie
Rijbaan: Betonstraatstenen, keifmaat, kleur roodbruin in keperverband	Bestaande boom
Rijbaan Noord-Gesterweg: Straatbakstenen, hergebruik keifmaat, halfsteensverband	Verplanten bomen
Rijbaan platform: Straatbakstenen, keifmaat, kleur in rood keperverband	Bestaande bebouwing
Parkeervakken "zwart": Betonstraatstenen, keifmaat, kleur zwart in keperverband	
Parkeervakken TTE "Groen": kleur Groen	
Grasbetontegels naast rijbaan: kleur grijs	
Trottoir: Betontegels, kleur grijs in halfsteensverband	
Inritten: Straatbakstenen, Keifmaat, kleur grijs	
Drempel van straatbakstenen	
Milgoot van 3 strekken straatbakstenen	
Inritblokken in trottoirband diverse type, beton, kleur grijs	
Opsluiting verhardingen, beton, kleur grijs	
Groenstrook	



OPDRACHTGEVER Gemeente Hollands Kroon	OMSCHRIJVING Bovengrondse inrichting	PROJECTNUMMER 21-1555	
PROJECT Herinrichting Den Oever West	ONDERDEEL Presentatie tekening	TEKENINGNUMMER T01-7	
SCHAAL 1:200	TEKENAAR G. Oosterveen		
FORMAAT A0	PROJECTLEIDER P. van der Graaf	<small> Bouwplan 2021 Datum: 21-11-2021 Ontwerp: 18 2021 95 Pagina van 244 Pagina www.kybys.nl </small>	