




Situatie tekening - Deel 01
schaal 1:200

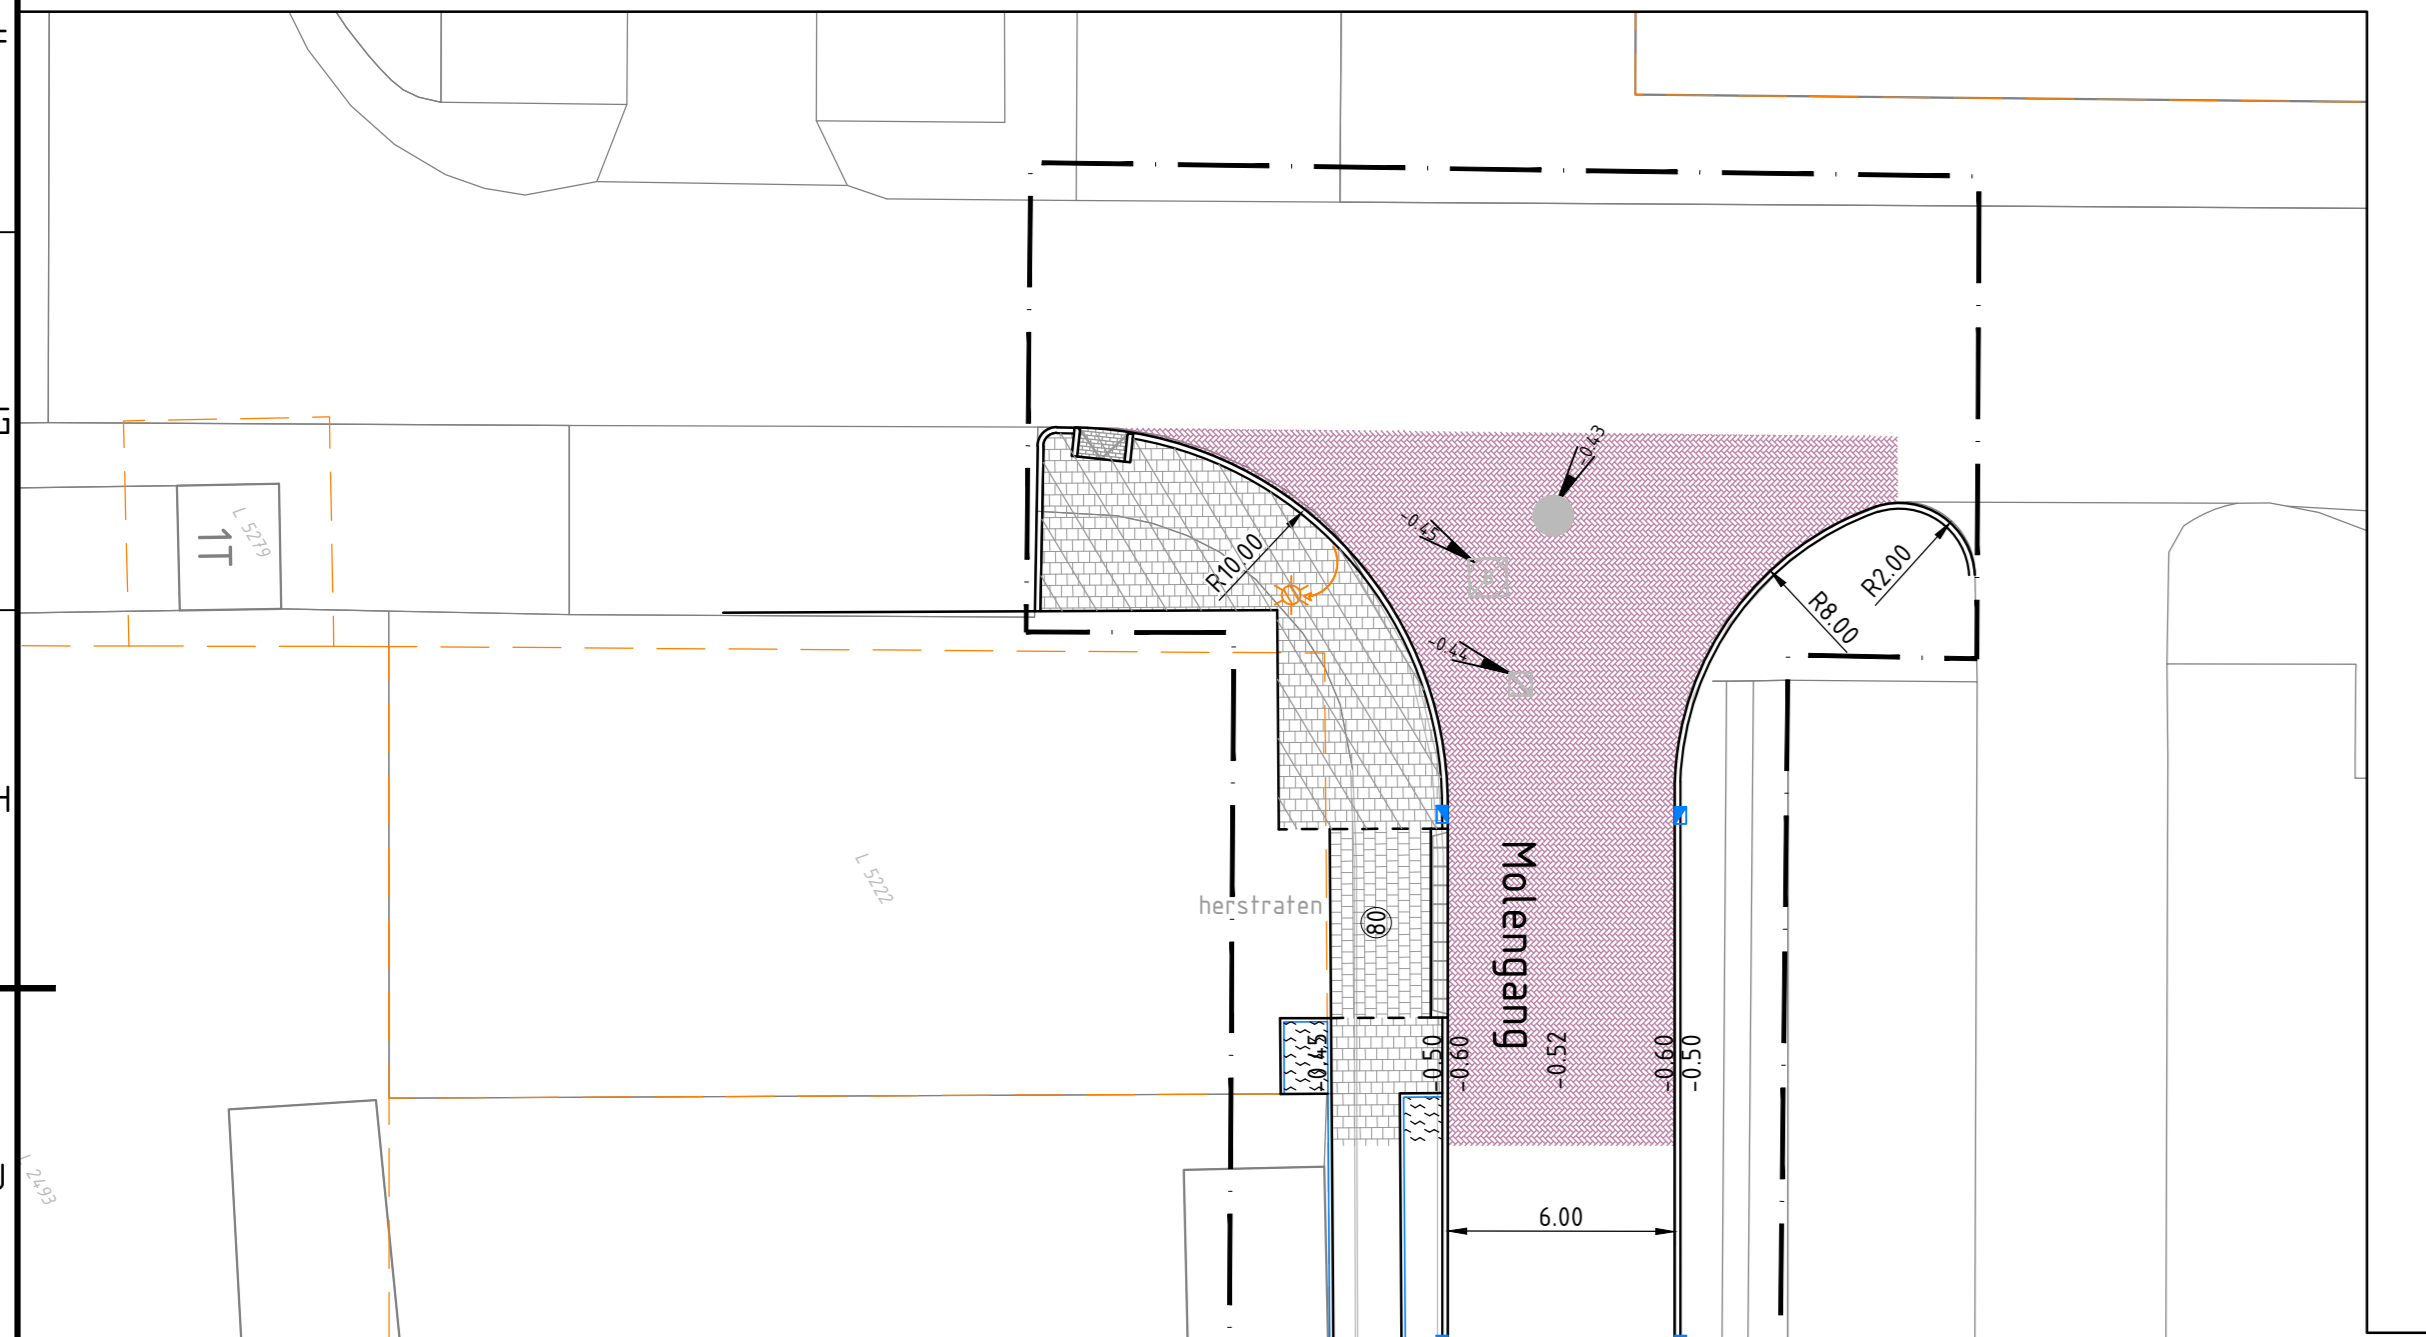


Situatie tekening - Deel A
schaal 1:200

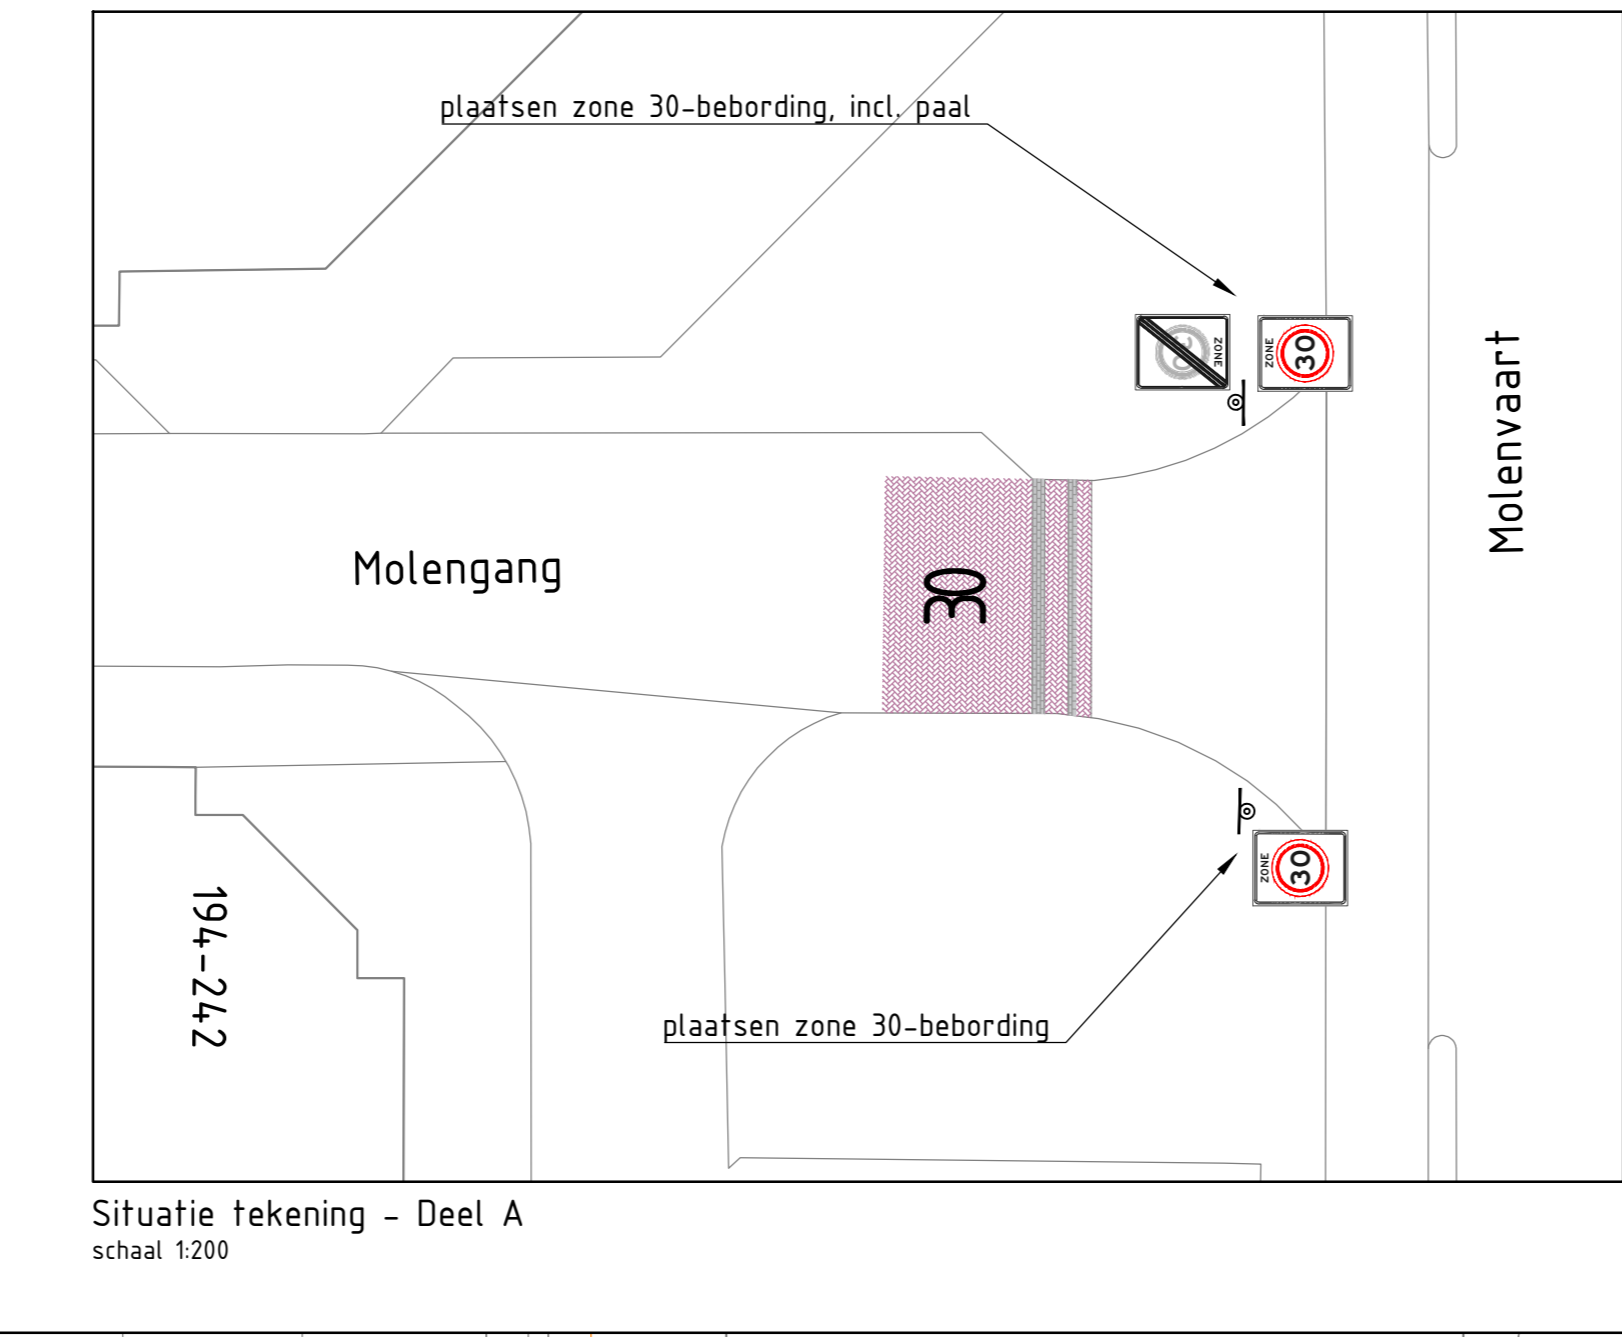

Situatie tekening - Deel B
schaal 1:200

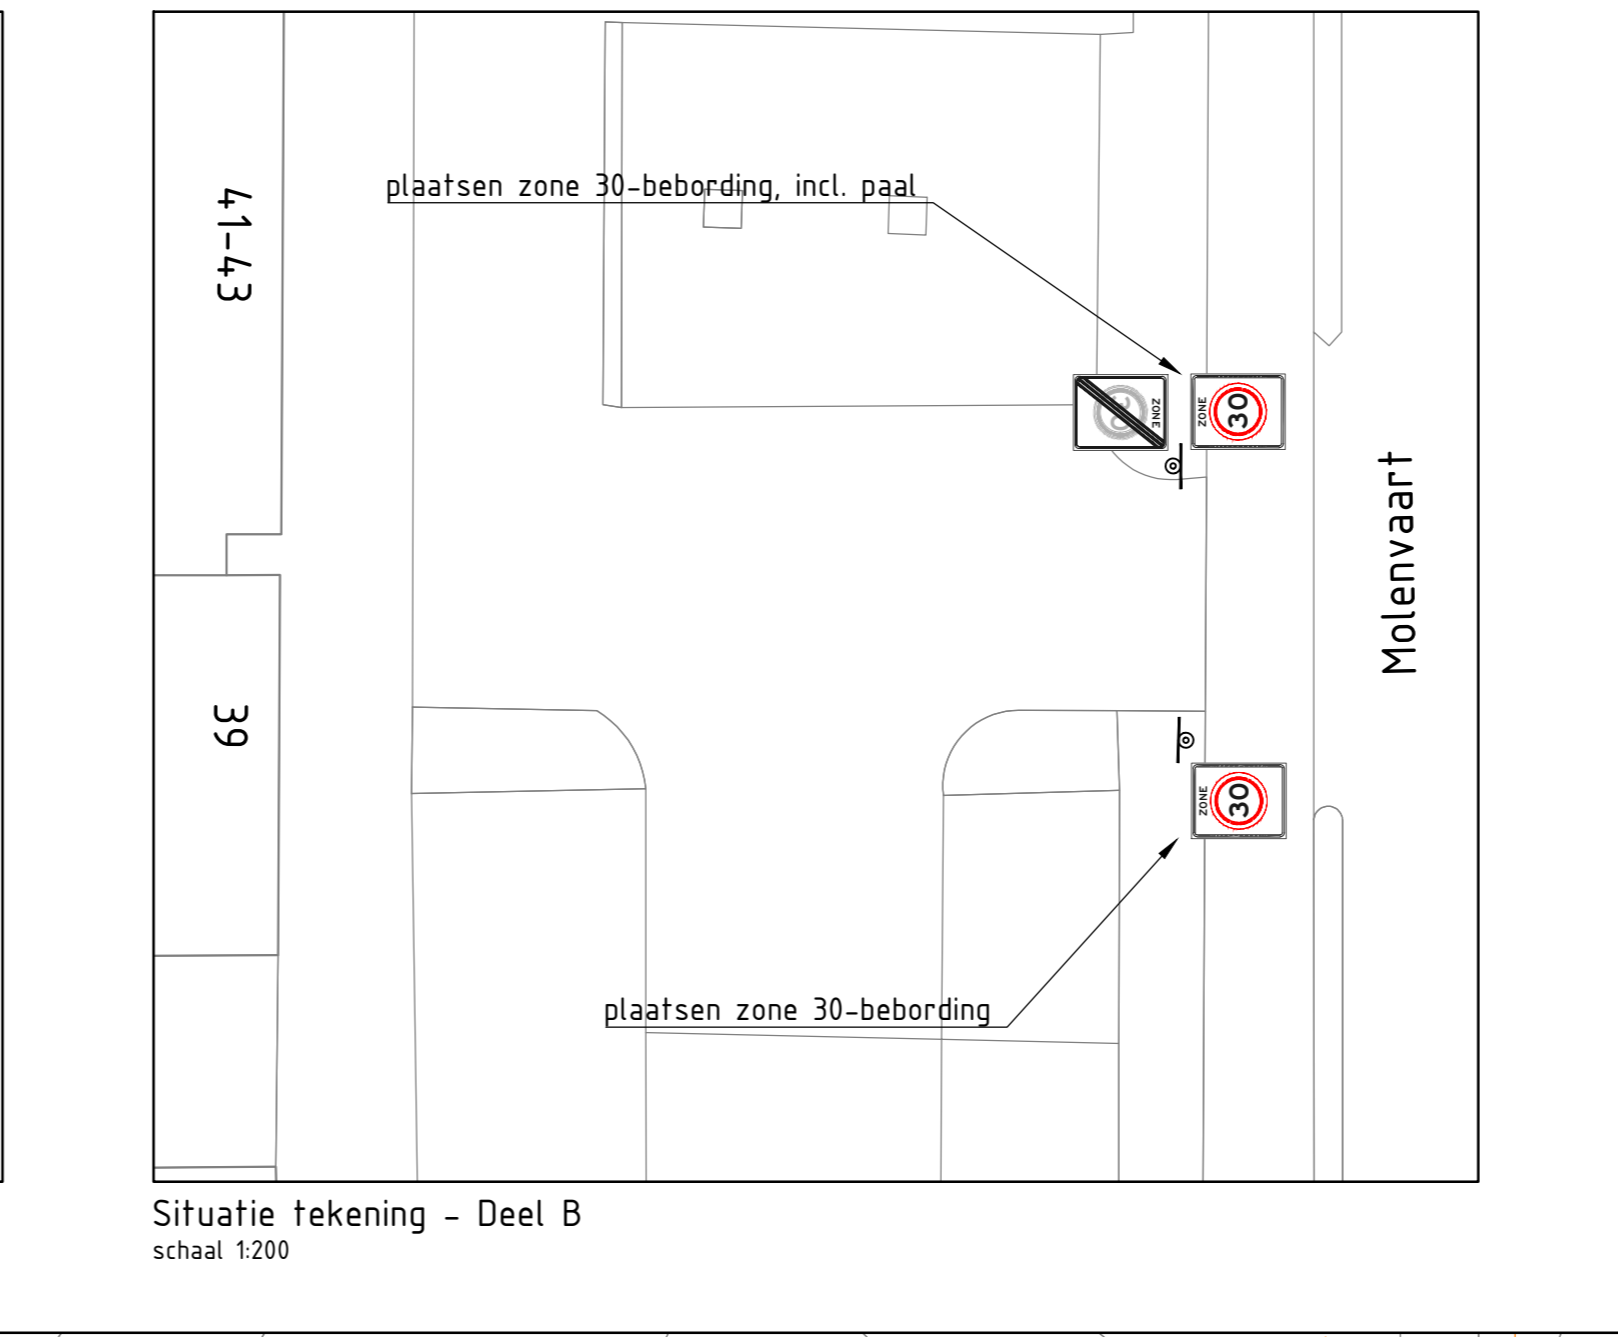


Situatie tekening - Deel C
schaal 1:200

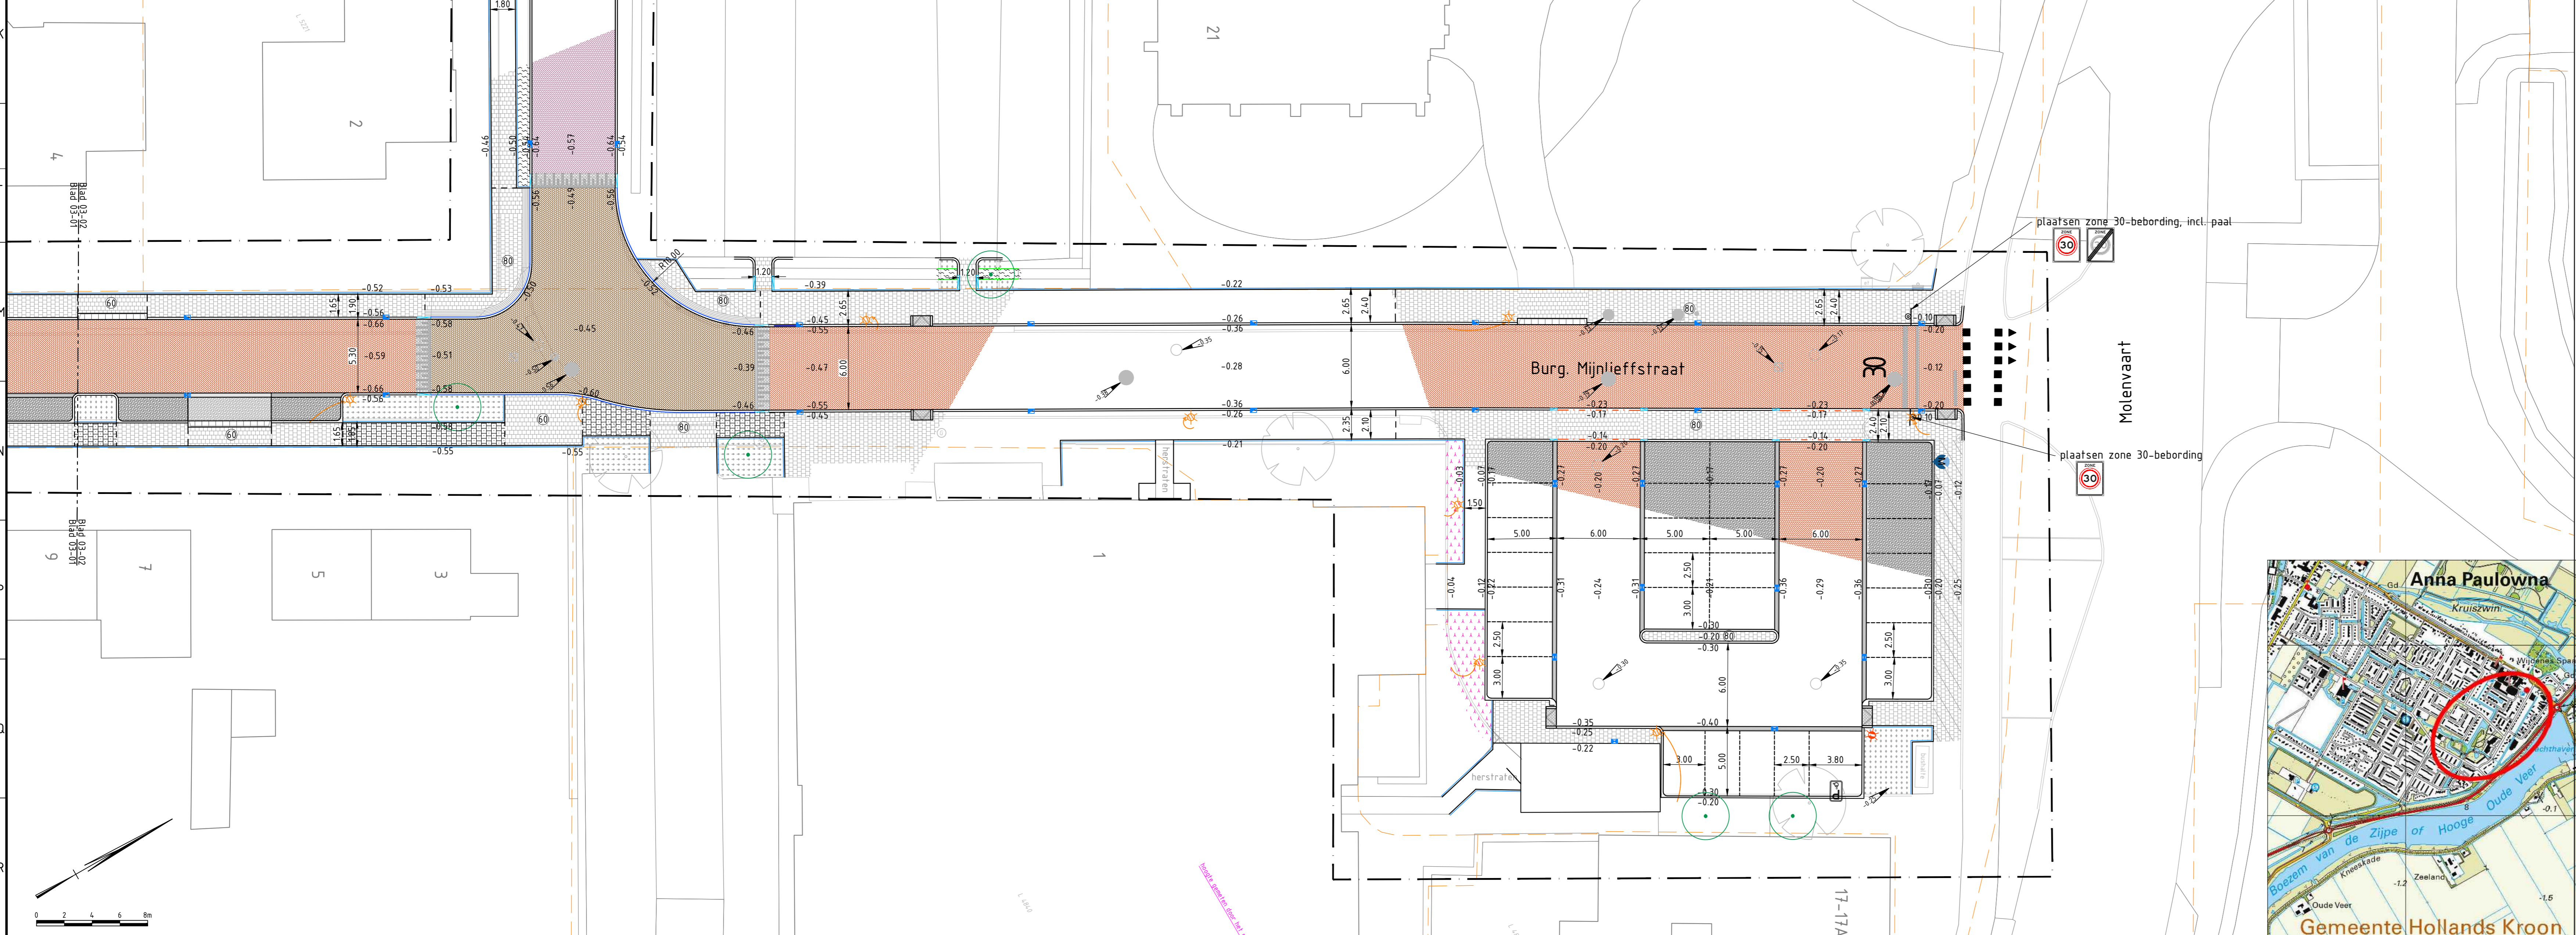

Situatie tekening - Deel 02
schaal 1:200

- RENVODI ALGEMEEN**
- Werkgrens
 - Kadastrale grens
- RENVODI NIEUW**
- Nieuw te plaatsen uitstapband 380/400x250 mm
Kleur: Grijs
 - Nieuw te plaatsen trottoirband 180/200x250 mm
Kleur: Grijs
 - Nieuw te plaatsen trottoirband 150/150x250 mm
Kleur: Grijs
 - Nieuw te plaatsen geleideband 40/50x250 mm
Kleur: Grijs
 - Nieuw te plaatsen opsluitband 150x250 mm
Kleur: Grijs
 - Nieuw te plaatsen opsluitband 100x200 mm
Kleur: Grijs
 - Hegebruik opsluitband 100x200 mm
Kleur: Grijs
 - Nieuw te plaatsen opsluitband 60x200 mm
Kleur: Grijs
 - Verhoogde border div anstieband 20x370 mm
Kleur: Grijs
 - Nieuw te plaatsen inritelement 450x500 mm
Kleur: grijs
 - Nieuw te plaatsen inritelement 750x500 mm
Kleur: grijs
 - Nieuw aan te brengen mindervaldeprofiel, Perrobanden 150/150x250 mm, Betonstraatssteen kt, kleur: wit
 - Nieuw aan te brengen mindervaldeprofiel
Betonstraatssteen kt, kleur: wit, met verloopbanden
 - Verloopbanden volgens tekening en bestek
 - Op hoogte stellen putrand
 - Nieuw te plaatsen trottoirkoek
trottoirkuukop 150/150
 - Nieuw te plaatsen trottoirkoek
T 402/90 P-Line
 - Nieuw te plaatsen straatkook
molgokop 310x450 mm
 - Nieuw te plaatsen tegelpadkook
molgokop 300x300 mm
 - Nieuw te plaatsen lichtmast
- Aanwezige lichtmast**
- Te verplaatsen lichtmast incl. straatnaanduiding
 - Betonstraatssteen kt, Baleno bruin 350 in keperverband
 - Betonstraatssteen kt, Lavaro bruin 300 in keperverband
 - Betonstraatssteen kt, Lavaro bruin 300 5 streks molgot
 - Betonstraatssteen kt, Lavaro bruin 300 3 streks molgot
 - Betonstraatssteen kt, Baleno bruin 350 3 streks molgot
 - Betonstraatssteen kt, Baleno bruin 350 in elitoopverband
 - Betonstraatssteen kt, Baleno bruin 350 3 streks molgot
 - Betonstraatssteen kt, Baleno zwart 150, in elitoopverband met markering betonstraatssteen kt, kleur: wit
 - Betonstraatssteen kt, Baleno zwart 150 3 streks molgot
 - Betonstraatssteen kt, Lavaro bruin 300 in halfsteensverband
 - Betonstraatssteen kt, Baleno bruin 300 in keperverband
 - Betonstraatssteen kt, Baleno zwart 150, in keperverband
 - Betonplaat 1800x1200x120mm, 1800x1500x120mm en 1500x200x120mm, mammoetegel met tegelotief, kleur: grijs
 - Betontegels 300x300x45 mm, kleur: grijs in halfsteensverband, tbv trottoirs
 - Betontegels 300x300x60 mm, kleur: grijs in halfsteensverband, tbv trottoirs tbv oprit
 - Betontegels 300x300x80 mm, kleur: grijs in halfsteensverband, tbv trottoirs tbv oprit
 - Betontegels 300x300 mm, kleur: grijs in halfsteensverband, hegebruik
 - Aandragende keramiettegels, kleur: grijs 300x300x45 mm, in halfsteensverband
 - Betonstraatssteen kt, kleur: zwart en wit tbv drupafmarkering
 - Grasplattegel, 400x400x50 mm, kleur: grijs
 - Grasbetontegels, viak 400x400 mm, kleur: grijs
 - Deklaag asfalt
 - Thermoplast blokmarkering 500x500 mm
 - Thermoplast haaielandmarkering 500
 - Weldende thermoplast markering minimaal laatste 5m voor de paal geribbed
 - Zonestreep betonstraatssteen kt, kleur: wit
- RENVODI GROEN**
- Fietssluits
 - Contanerverzamelplaats, symbooltegel, grijs met container-symbool, 300x300x60 mm
 - Fietsebougels hegebruik
 - Uitneembare afzetpaal
 - Afzetpaal
 - Mindervalde parkeerplaats, herplaatsen bebording incl. onderbord (indien aanwezig)
 - Mindervalde parkeerplaats plaatsaan bebording
 - Molgot, herplaatsen bebording
 - Herplaatsen verkeersbebording
 - Brandhydraant
 - Electrischleidskast
 - Straatpot - water
 - Nieuw te planten boom volgens groenplan
 - Aanwezige te handhaven boom
 - Aanwezige te handhaven boom privé
 - Te planten vaste planten volgens groenplan
 - Te planten heesters volgens groenplan
 - Te planten haag volgens groenplan
 - Nieuw te zaaien gazon volgens groenplan

- Overzicht bladindeling**
Schaal 1:5000
- OPMERKINGEN**
- Afstand in meters, diameter in millimeters
 - Hoogtamen in meters t.o.v. NAP
 - Maatvoering in het werk controleren
- TEKENINGLIJST**
- | | | |
|----------------|-------------|--|
| BS2020-24-B-KL | Blad 11/m 6 | Bestaande situatie met kabels en leidingen |
| BS2020-24-N-VH | Blad 11/m 6 | Op te breken verharding |
| BS2020-24-V-RP | Blad 11/m 6 | Op te breken riolering |
| BS2020-24-N-VH | Blad 11/m 6 | Nieuwe situatie verharding |
| BS2020-24-N-RP | Blad 11/m 6 | Nieuwe situatie riolering |
| BS2020-24-N-DD | Blad 11/m 2 | Doorsneden en details |
| BS2020-24-N-GP | Blad 11/m 6 | Groenplan |

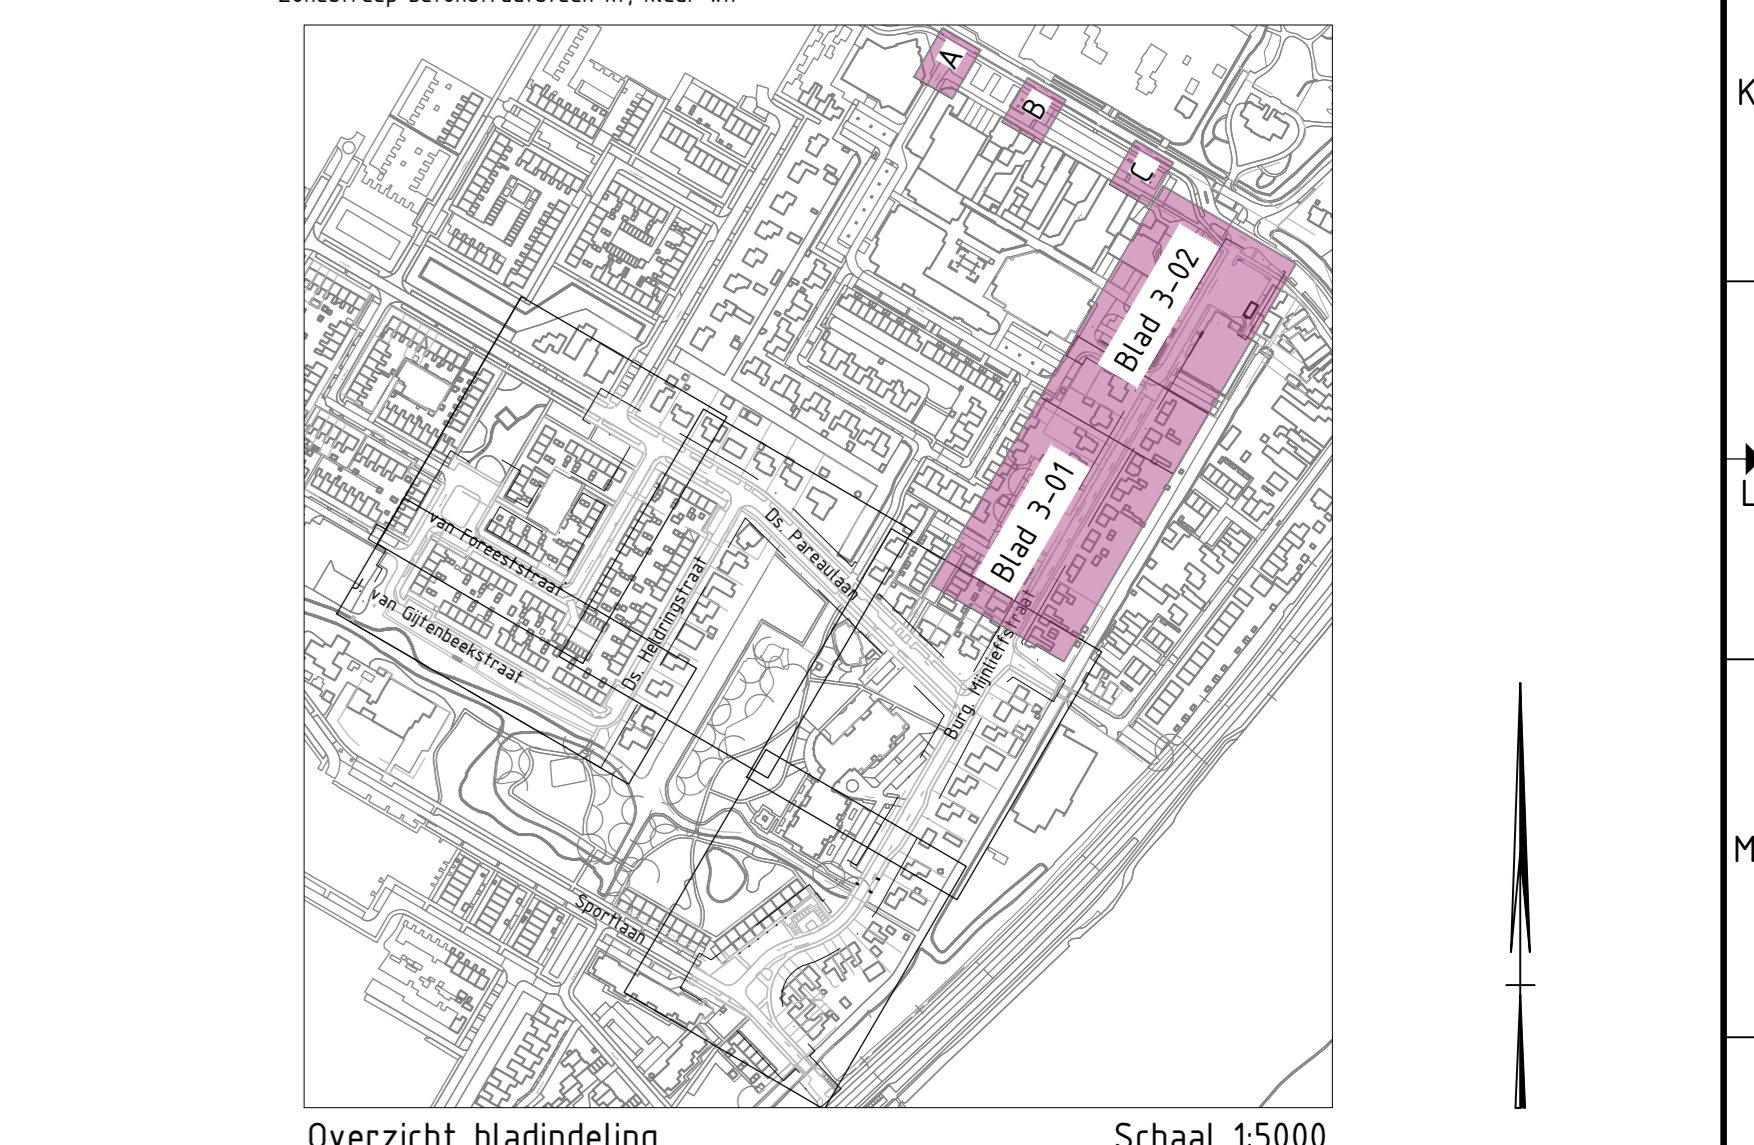

02	Definitief	11-03-2022	HVS	WPO
01	Definitief	09-02-2021	HVS	WPO
Versk	Opmerkingen	Datum	Get.	Sec.

Opdrachtgever: gemeente **Hollands Kroon**

Formaat: A0
Schaal: 1:200
Bladnummer: 3 van 6

Projectnummer: BS2020-24
Tekeningnummer: BS2020-24-N-VH
Status: Definitief 02

Projectnaam: **Herinrichting Mijnliefstraat**

Omschrijving: **Nieuwe situatie verharding 00**

BUREAU SCHMIDT
Landschaps- en Groenontwerpers

Gemeente Hollands Kroon

Anna Paulowna
Kleine Sluis

Overzicht
Gemeente Hollands Kroon

www.bureauschmidt.nl
Landschaps- en Groenontwerpers