




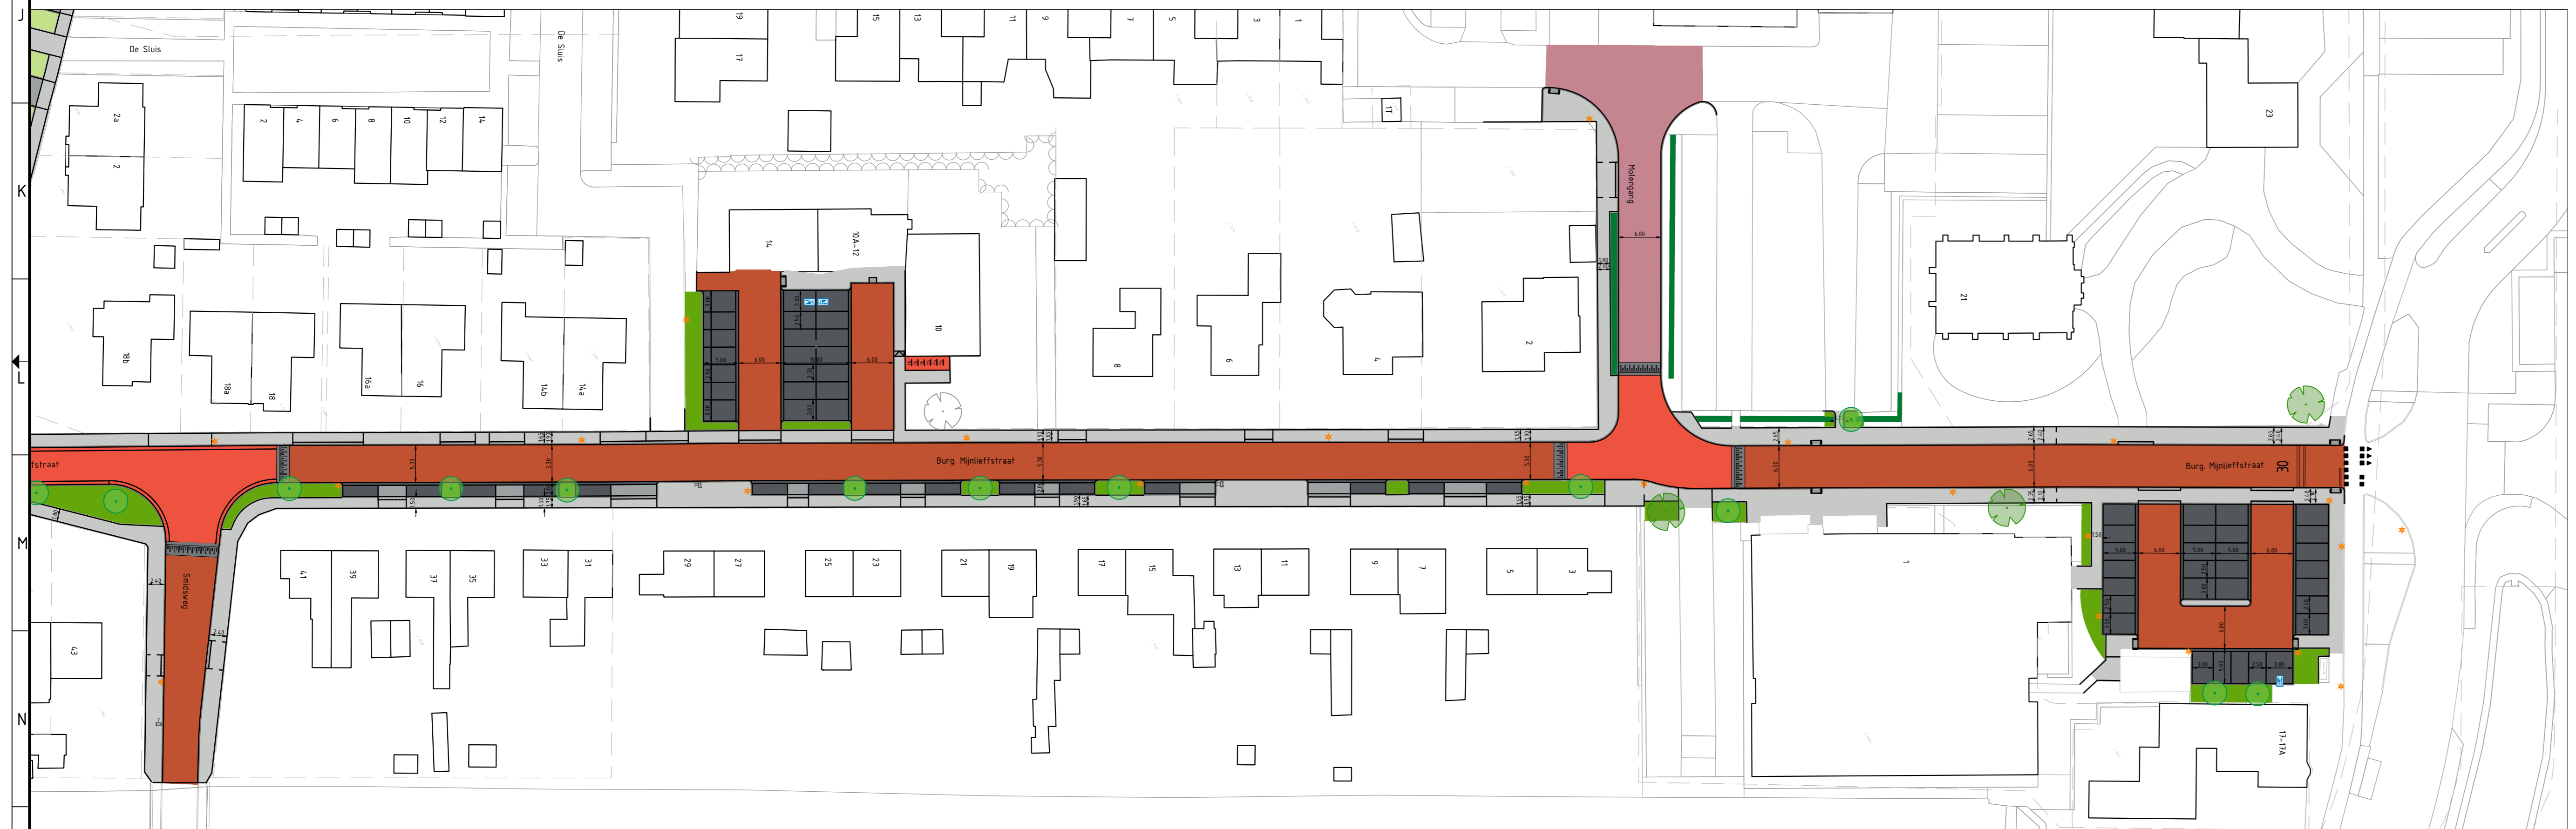


Situatie tekening
schaal 1:500

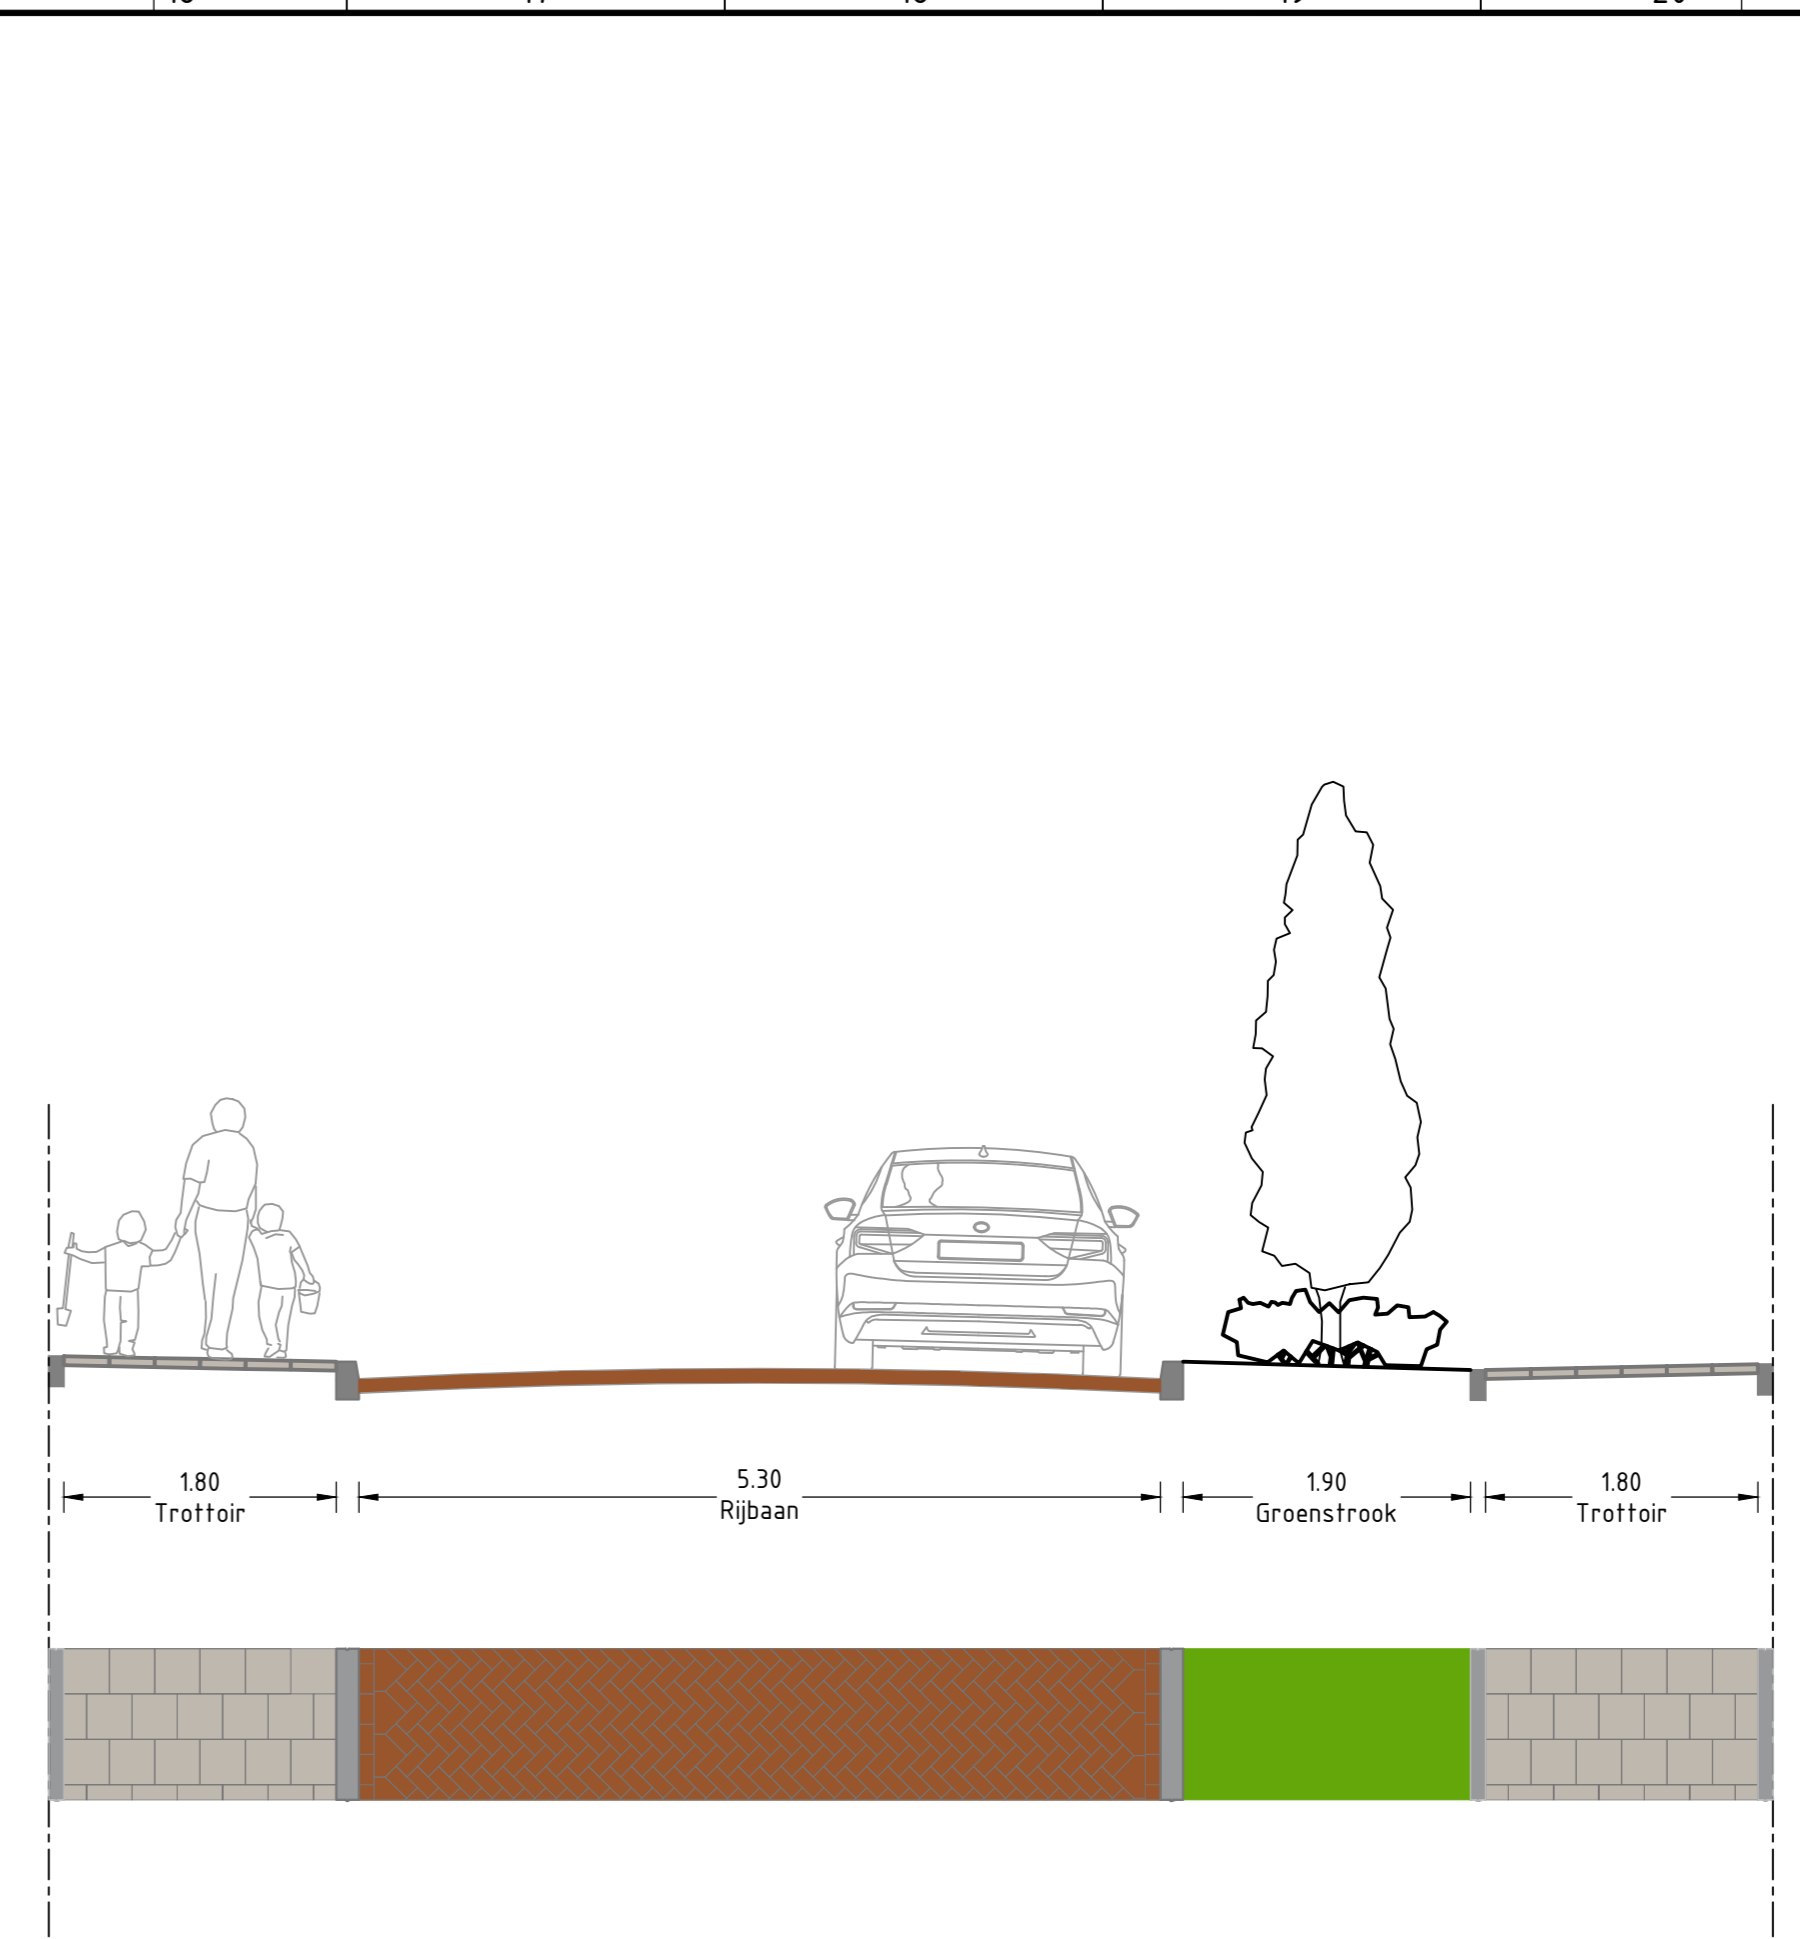


Situatie tekening
schaal 1:500

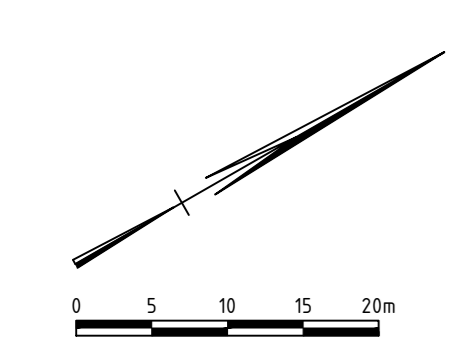


Dwarsprofiel en bovenaanzicht AA
SCHAAL 1:50

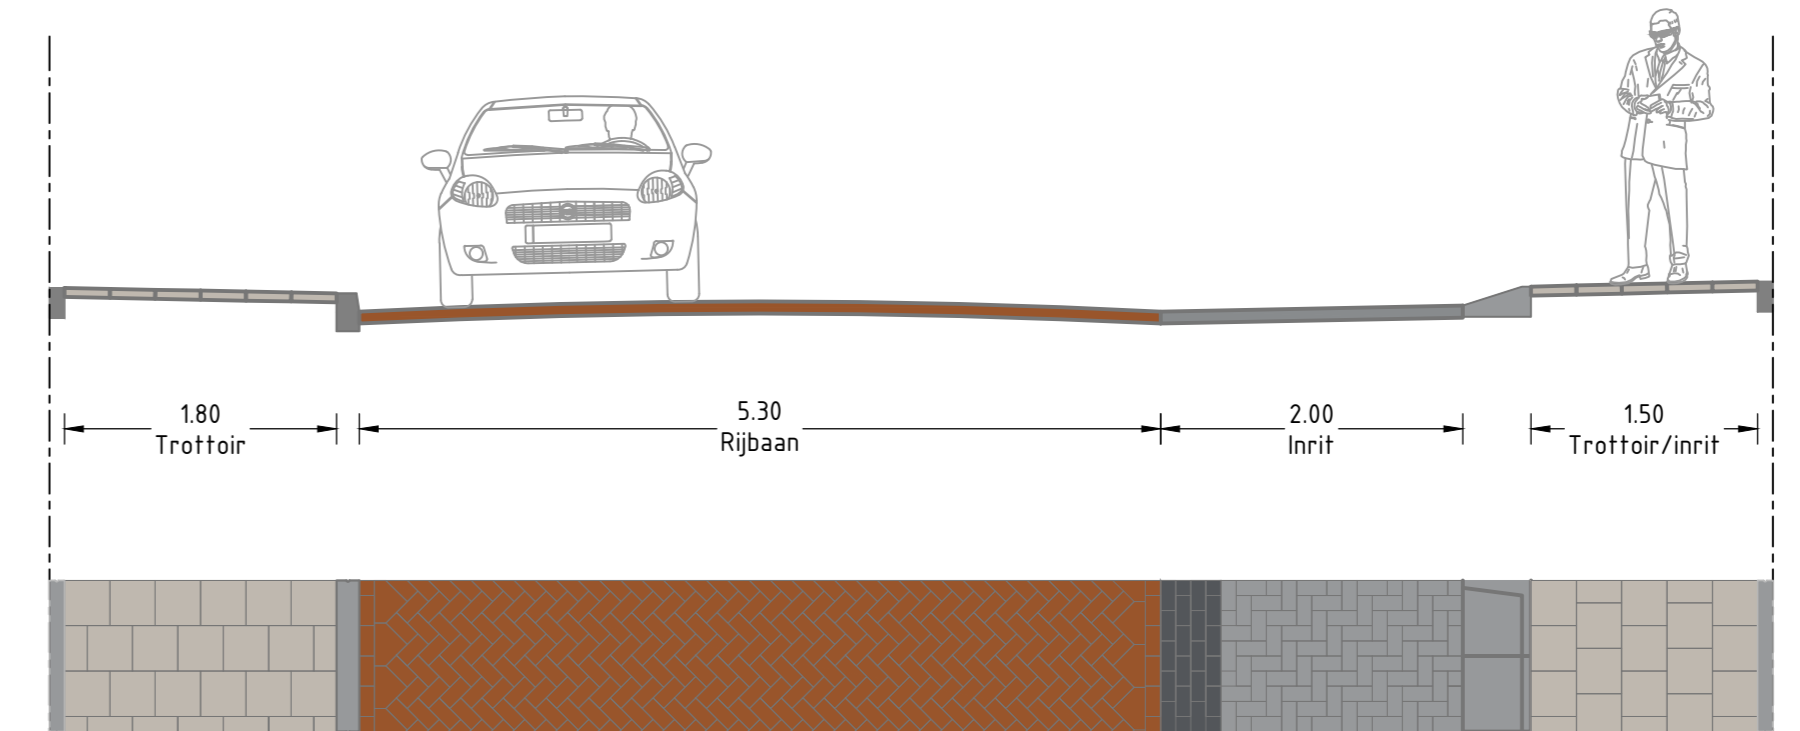

Dwarsprofiel en bovenaanzicht BB
SCHAAL 1:50

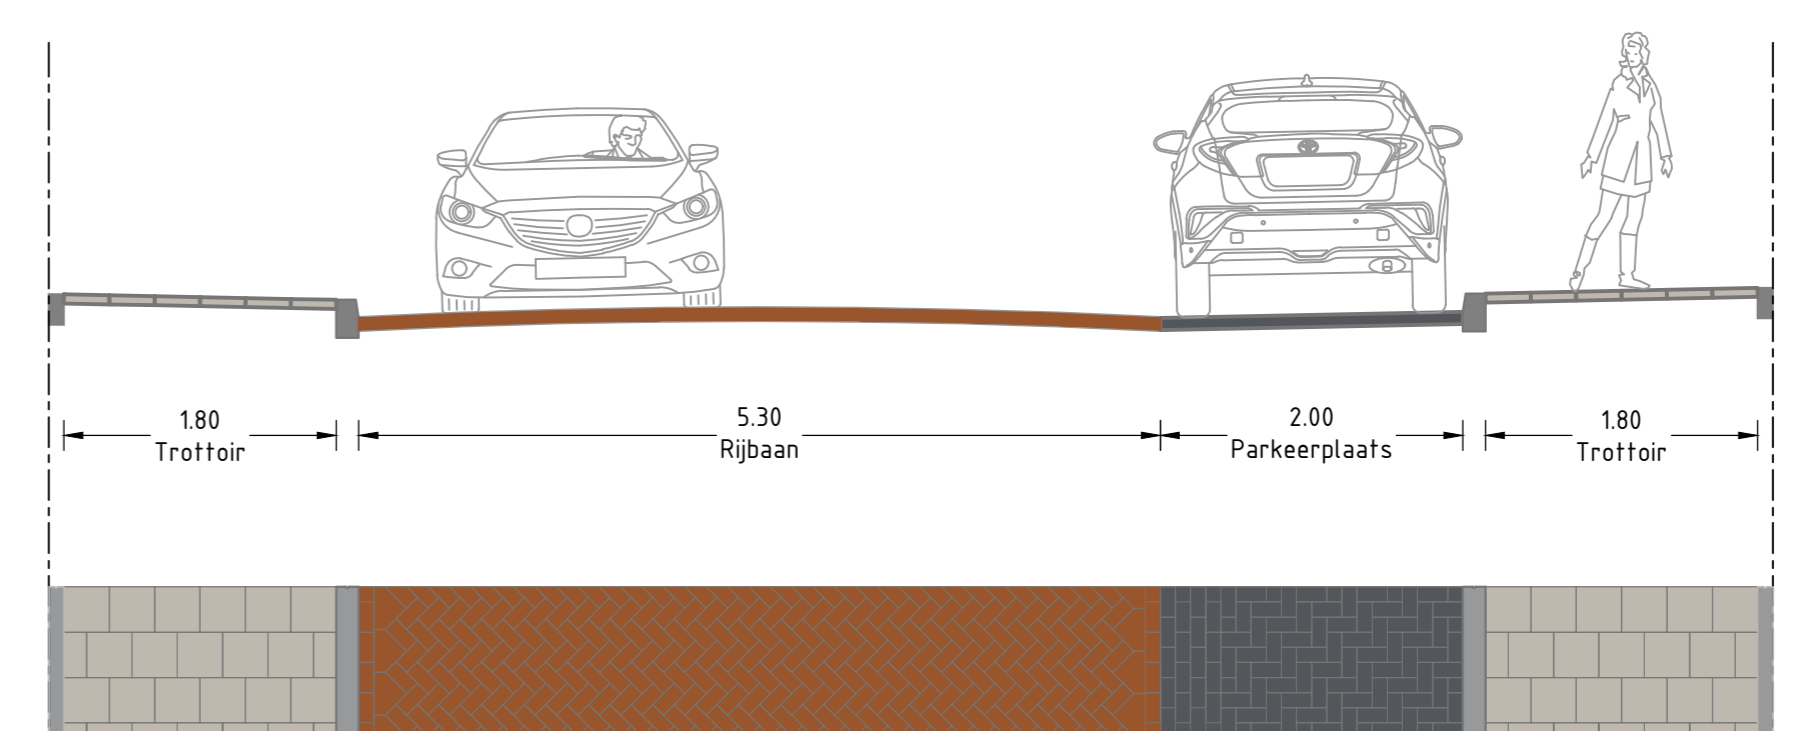

Dwarsprofiel en bovenaanzicht CC
SCHAAL 1:50

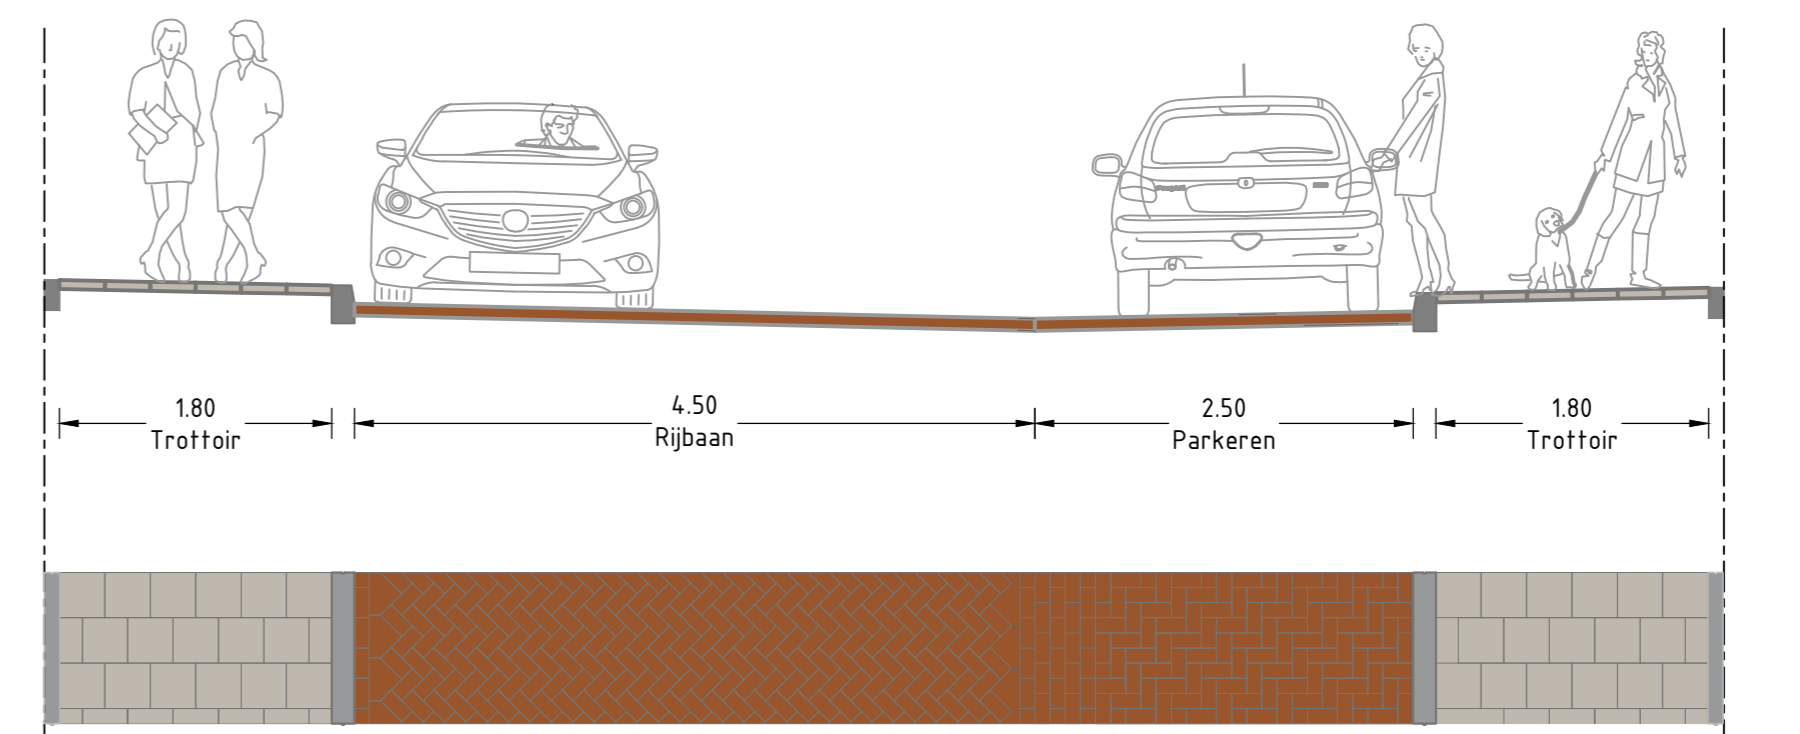


Dwarsprofiel en bovenaanzicht GG
SCHAAL 1:50

- Betonstraatsteen Kf, Baleno bruin in keperverband, tbv rijbaan
 - Betonstraatsteen Kf, Laxaro bruin in keperverband, tbv drempels
 - Verkeerssteen Kf, zwart/wit tbv drempelmarkering
 - Betonstraatsteen Kf, kleur grijs in halfsteensverband, tbv oprit
 - Betonstraatsteen Kf, kleur zwart in elaboosverband, tbv parkeren
 - Betontegels 30x30cm, kleur grijs in halfsteensverband, tbv trottoirs
 - Betonstraatsteen hergebruik
-
- Nieuw te plaatsen trottoirband 130/150x250 mm
Nieuw Grijs
 - Nieuw te plaatsen opsluifband 150x250 mm
Nieuw Grijs
 - Nieuw te plaatsen opsluifband
Nieuw Grijs
 - Nieuw te plaatsen uitstapband
Nieuw Grijs
 - Nieuw te plaatsen oprit
 - Mindervalde oversteek
 - Containerverzamelplaats
 - Fietsbeugels
 - Mindervalde parkeerplaats
 - Locatie lichtpaal
-
- Haag
 - Vakbeplanting heesters
 - Gazon
-
- Aanplant nieuwe bomen
 - Aanwezige te handhaven bomen
 - Aanwezige te handhaven bomen



Overzicht 1:5000

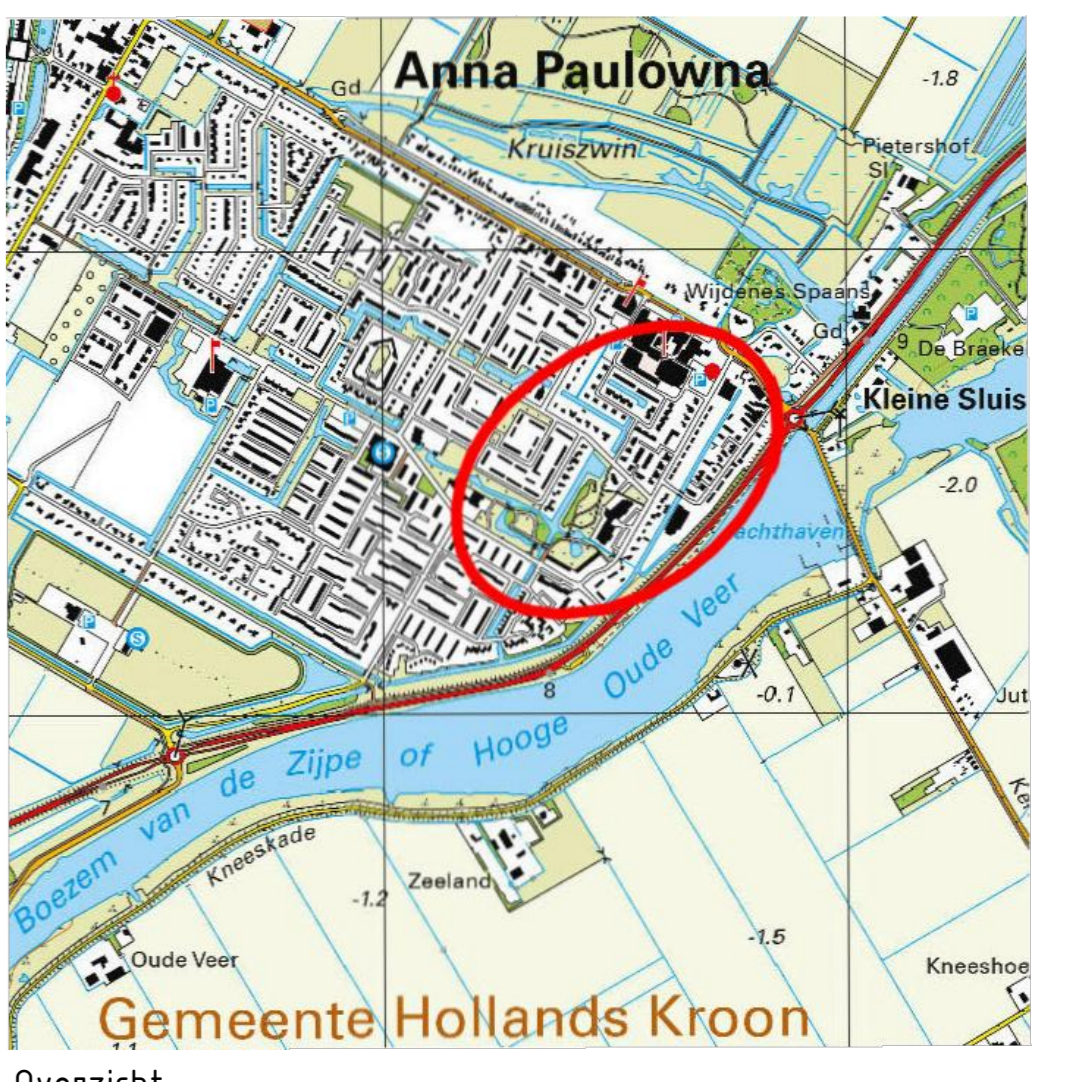

Overzicht

	Opdrachtgever:	gemeente Hollands Kroon	
	Projectnaam:	Vernieuwing straten Kleine Sluis Anna Paulowna	
Formaat:	A0	Projectnummer:	BS2020-24
Schaal:	1500 en 150	Tekeningnummer:	BS2020-24-00-ST
Bladnummer:	1 van 2	Status:	Definitief 01
Version:		Version:	

Bureau Schmidt
 Leenwezen | Groningen | Leidschendam

www.bureauschmidt.nl
 Leenwezen | Groningen | Leidschendam