


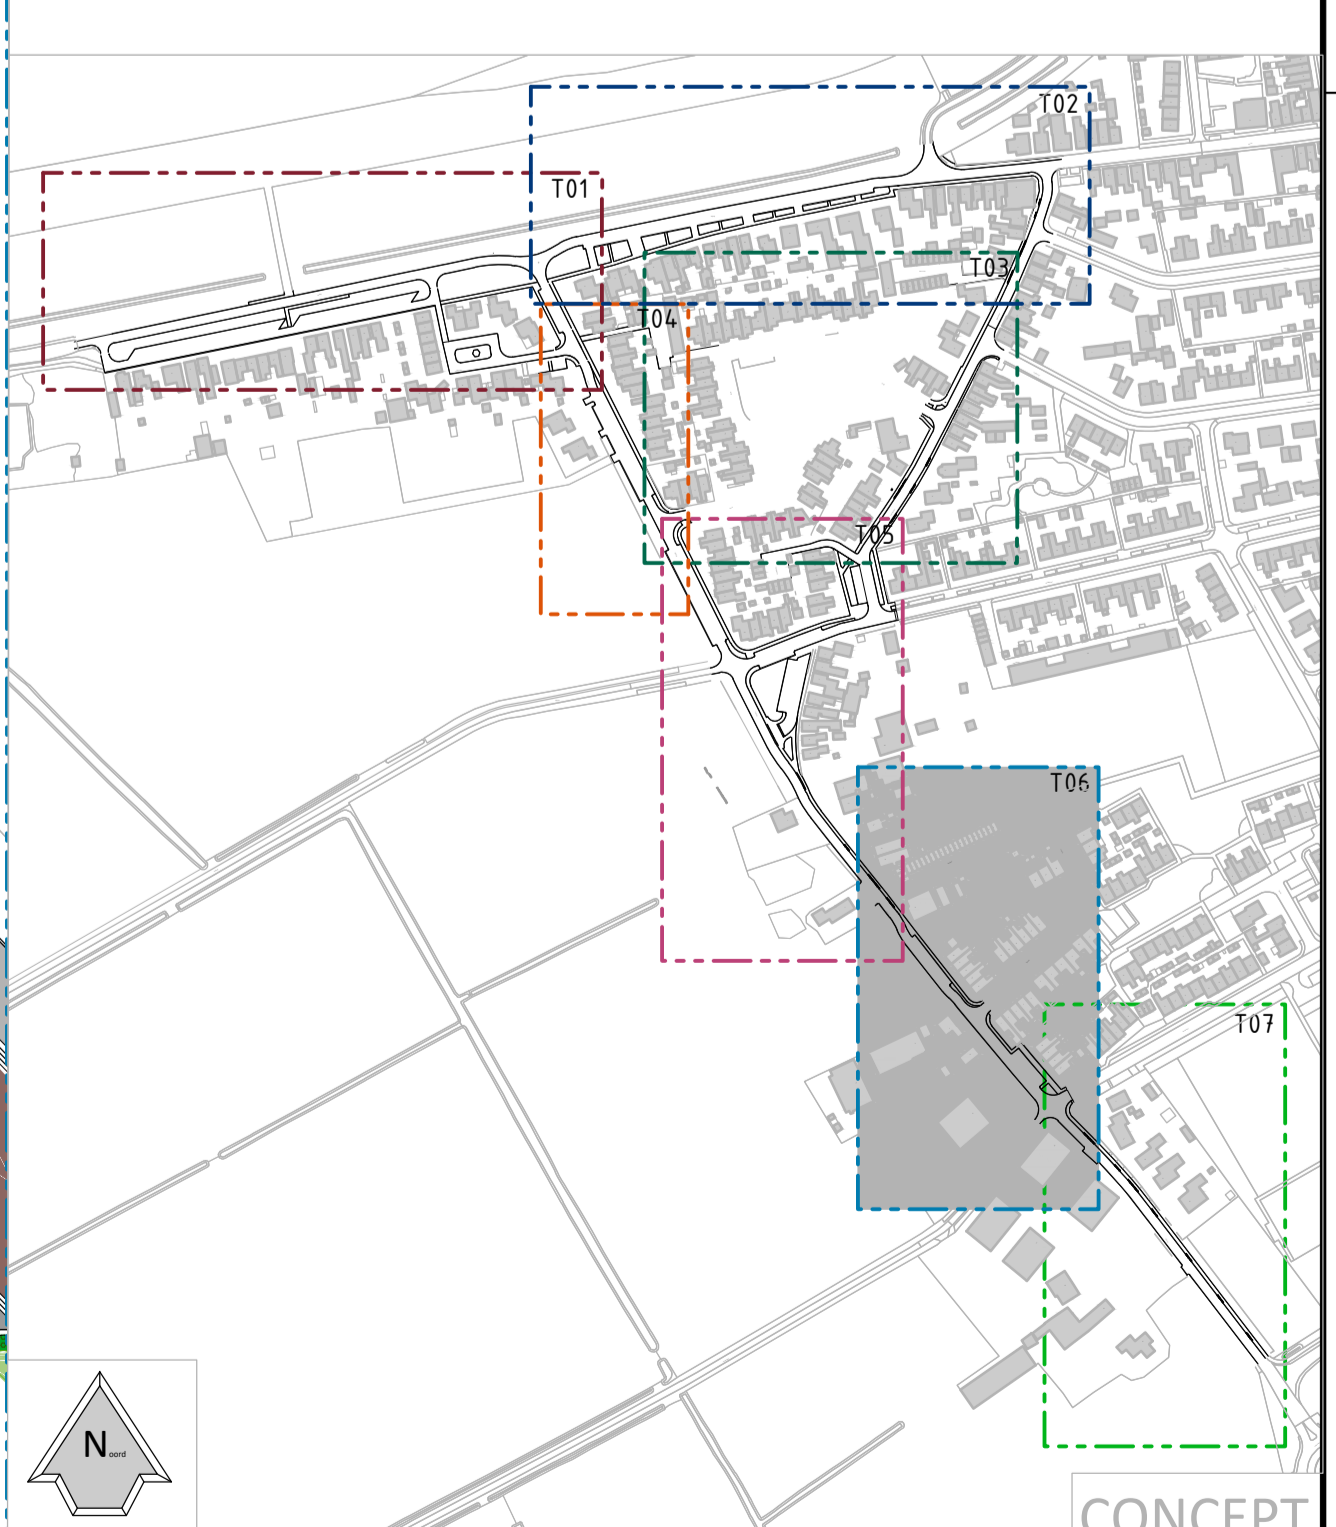

Legenda

| Nieuwe situatie | | Bestaande situatie | |
|-----------------|--|--------------------|---------------------|
| | Rijbaan: Betonstraatstenen, keiformaat, kleur roodbruin in keperverband | | Bestaande boom |
| | Rijbaan Noord-Gesterweg: Straatbakstenen, hergebruik keiformaat, halfsteensverband | | Verplanten bomen |
| | Rijbaan plateau: Straatbakstenen, keiformaat, kleur in rood keperverband | | Bestaande bebouwing |
| | Parkeervakken "Zwart": Betonstraatstenen, keiformaat, kleur zwart in keperverband | | |
| | Parkeervakken TTE "Groen": kleur Groen | | |
| | Grasbetonlegerts naast rijbaan: kleur grijs | | |
| | Trottoir: Betonlegerts, kleur grijs in halfsteensverband | | |
| | Inritten: Straatbakstenen, keiformaat, kleur grijs | | |
| | Drempel van straatbakstenen | | |
| | Molpooi van 3 strekken straatbakstenen | | |
| | Inritblokken in trottoirband diverse type, beton, kleur grijs | | |
| | Opsluiting verhardingen, beton, kleur grijs | | |
| | Groenstrook | | |



| | | | |
|--|-----------------------------------|--|--------------------------|
| Version | Datum | Omschrijving | Titel |
| 001 | 23 oktober 2021 | EERSTE UITGAVE | G. Oostveen |
| OPDRACHTGEVER Gemeente Hollands Kroon | | OMSCHRIJVING Bovengrondse inrichting | PROJECTNUMMER 21-1555 |
| PROJECT Herinrichting Den Oever West | | ONDERDEEL Presentatie tekening | TEKENINGNUMMER T01-6 |
| SCHAAL 1:200 | TEKENAAR G. Oostveen | | |
| FORMAAT A0 | PROJECTLEIDER P. van der Graaf | <small> Bouwteam BOMM Postbus 21 2010 AA Den Haag T 070 88 1111 2000 WS Alphen aan den Rijn O 077 451 1111 www.kybys.nl </small> | |