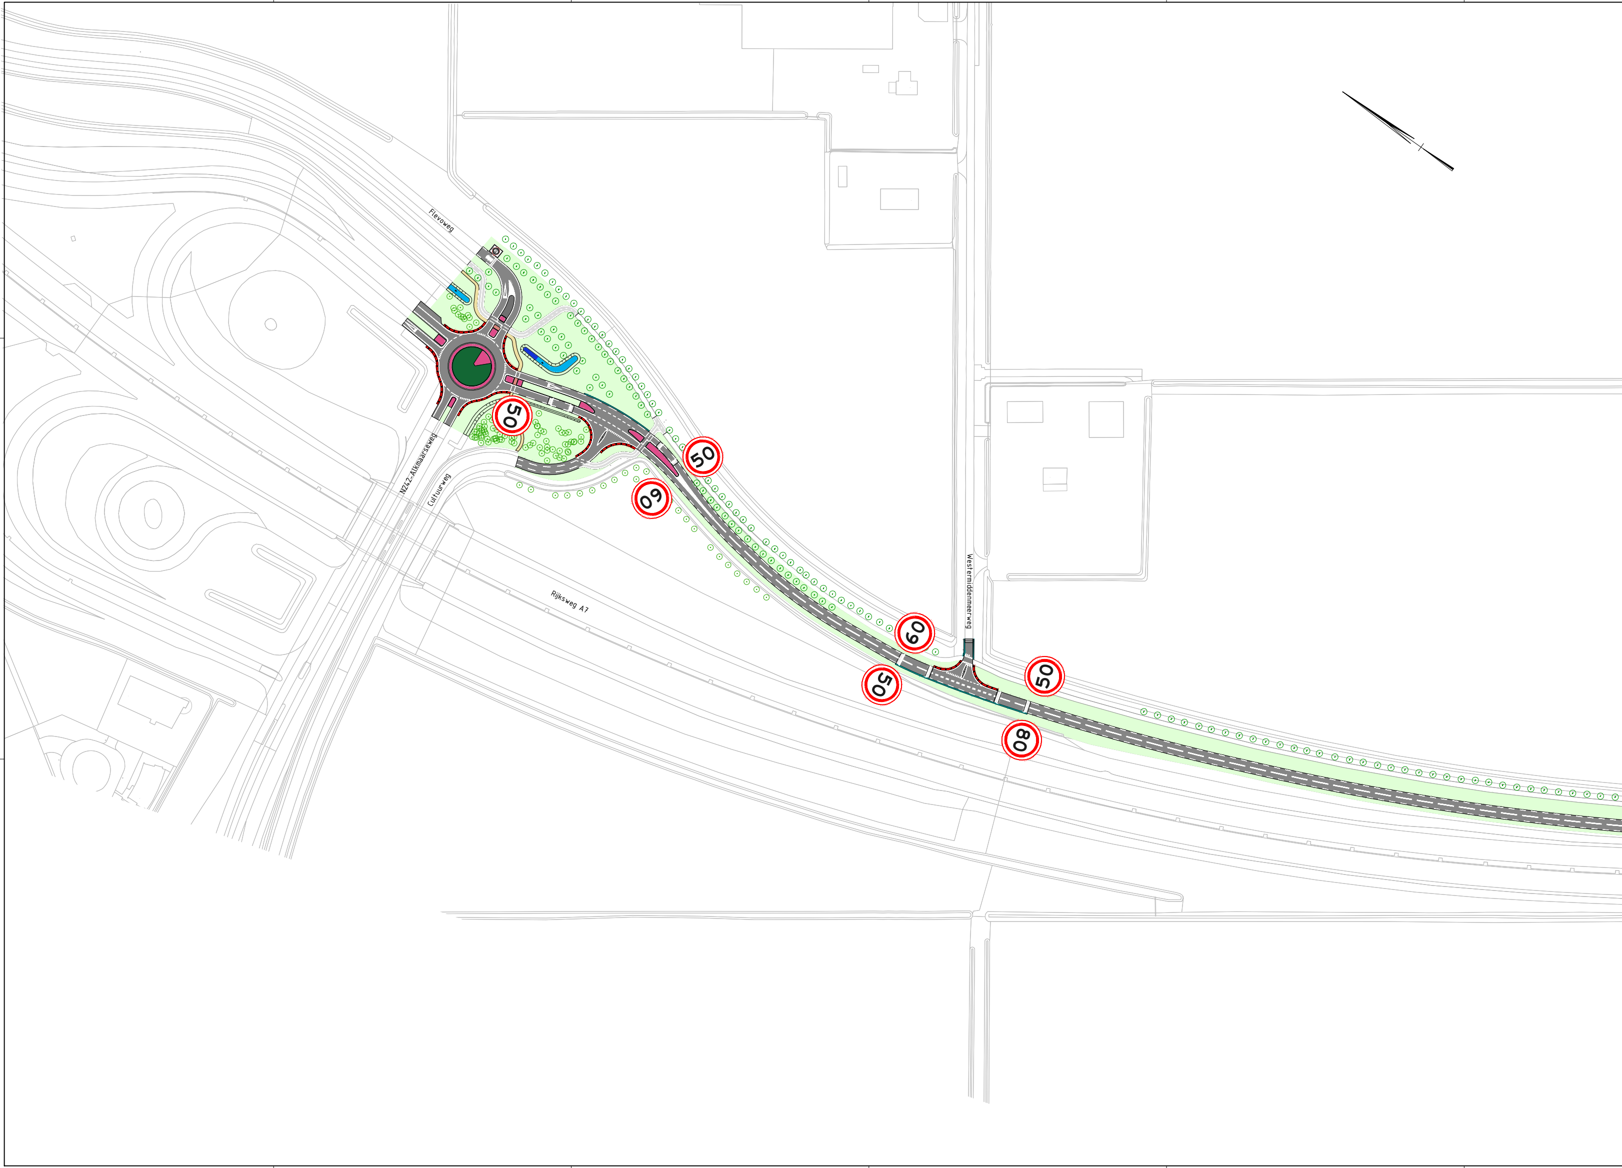
Flevoweg
N242-Alkmaarseweg
Cultuurweg
Rijksweg A7
Westermiddenmeerweg
50
50
60
60
50
50
80

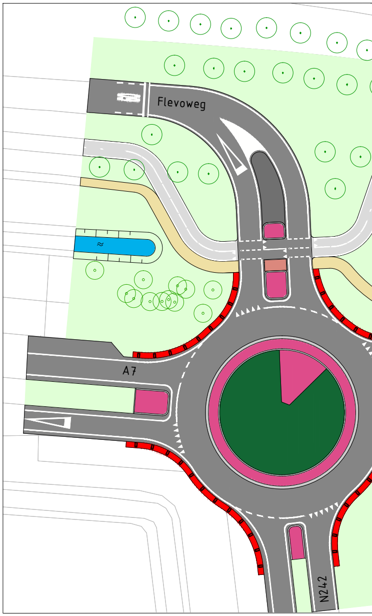
Flevoweg
A7
N242

Rotonde A7-N242-Flevoweg

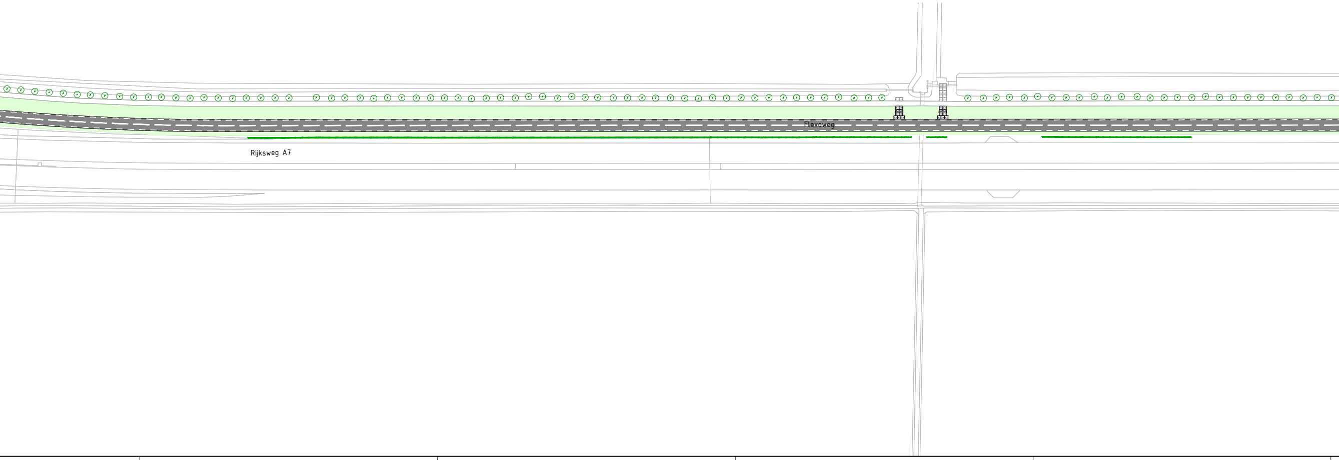
Flevoweg
Rijksweg A7

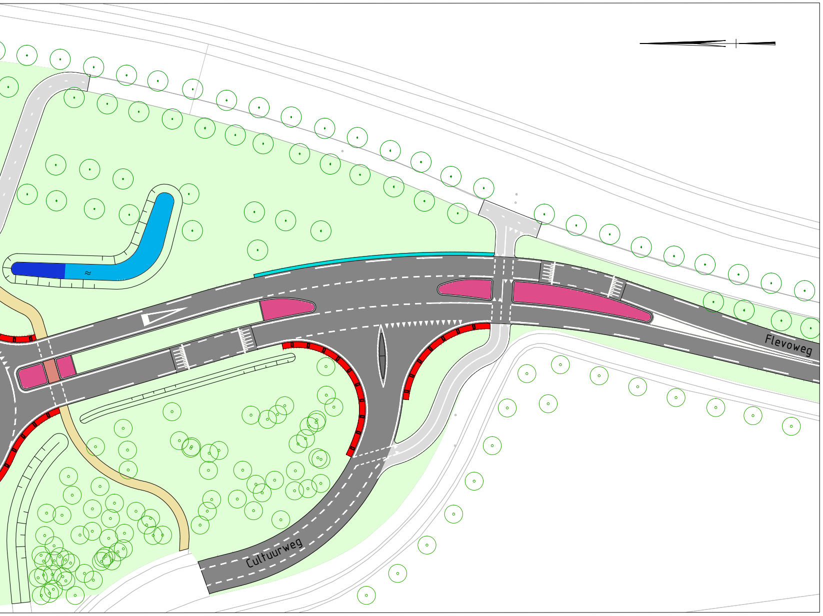
Flevoweg
Cultuurweg

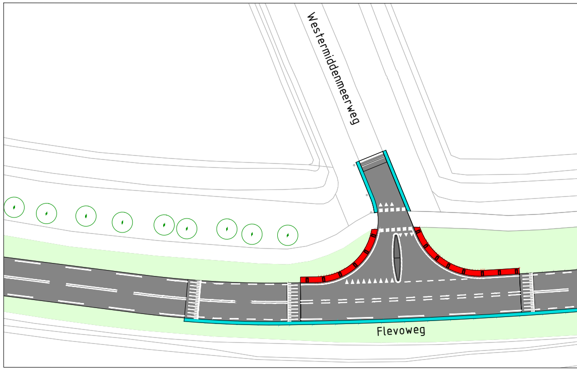
Westermiddenmeerweg
Flevoweg

Kruising Flevoweg-Westermiddenmeerweg

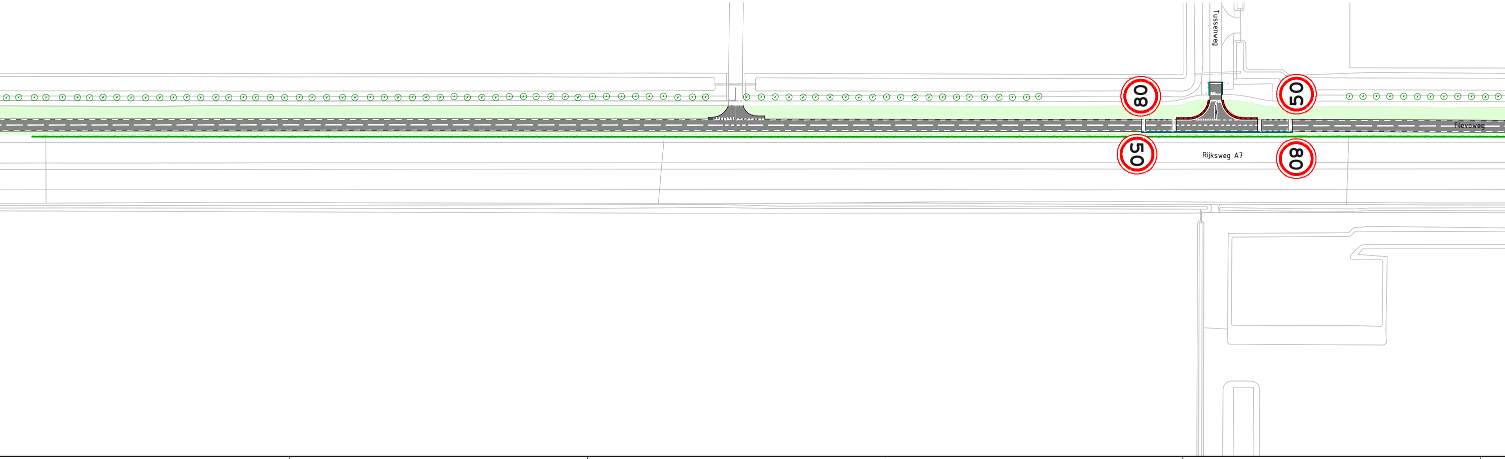
Tussenweg
80
50
Flevoweg
50
Rijksweg A7
80

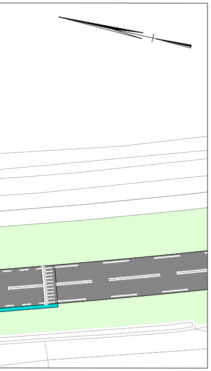

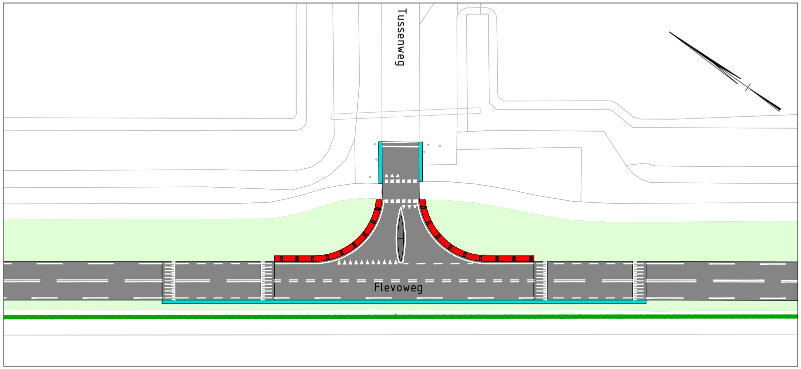
Tussenweg
Flevoweg

Kruising Flevoweg-Tussenweg

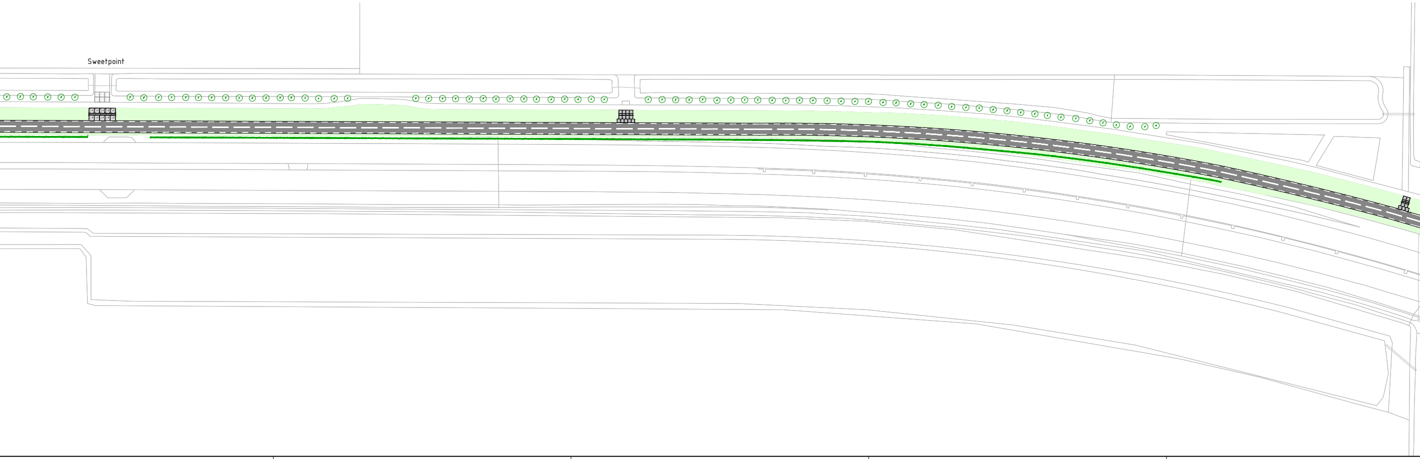
Sweetpoint

VERKLARING

■	RIJBAAN ASFALT
□	FIETSPAD BETON
▦	LANDBOUWINRIT
🟪	MIDDENGELEIDER ELEMENTENVERHARDING
🟥	RAMMELSTROOK
🟦	GRASBETONTEGELS
🟧	VOETPAD ELEMENTENVERHARDING
🟨	VOETPAD HALFVERHARDING
🟩	VAKBEPALANTING ROTONDE
🟩	GRAS
🟩	BESTAANDE HAAG
▤	TALUD
🟦	BESTAAND WATER
🟦	NIEUW TE GRAVEN WATER
○	BESTAANDE BOOM

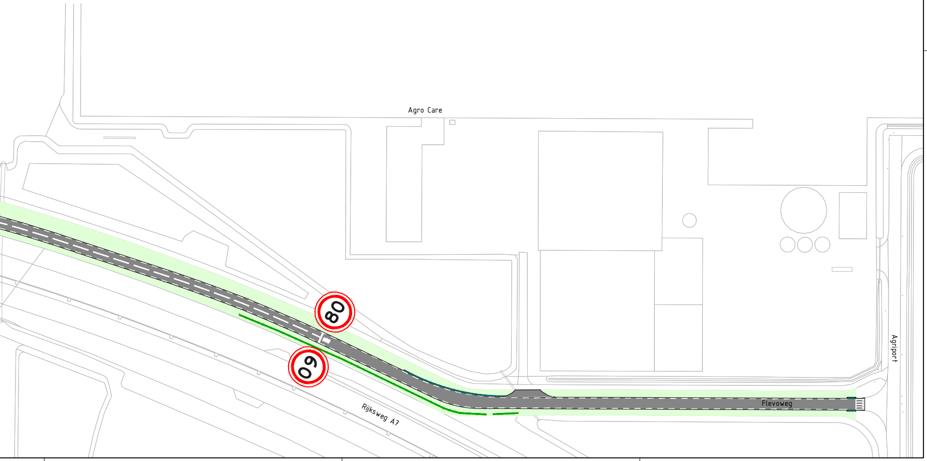
Agro Care
80
60
Rijksweg A7
Flevoweg
Agriport