



gras afwisselen met verharding



ontmoetingsplek / zitranden



kermis locatie

Projectnaam
Kreileroord groenplan

Projectnummer
25000427

Locatie
MFC plein: variant 3

Papierformaat
A1



Legenda

-  speeltuin bestaand
-  bestaande bomen
-  gefundeerd gras
-  beplanting
-  haag
-  verharding
-  tarp palen
-  kleine boom
-  middelgrote boom
-  grote boom
-  verwijderde boom
-  zitrand / bankje
-  bloemen bollen
-  bouwkvavel
-  N



HB ADVIES


Comeniusstraat 7, 1817 MS Alkmaar
Krijn Taconiskade 412, 1087 HW Amsterdam
088 472 06 00
info@hbadvies.nl




klimboom



ecologische stapelmuur van oude stoep tegels

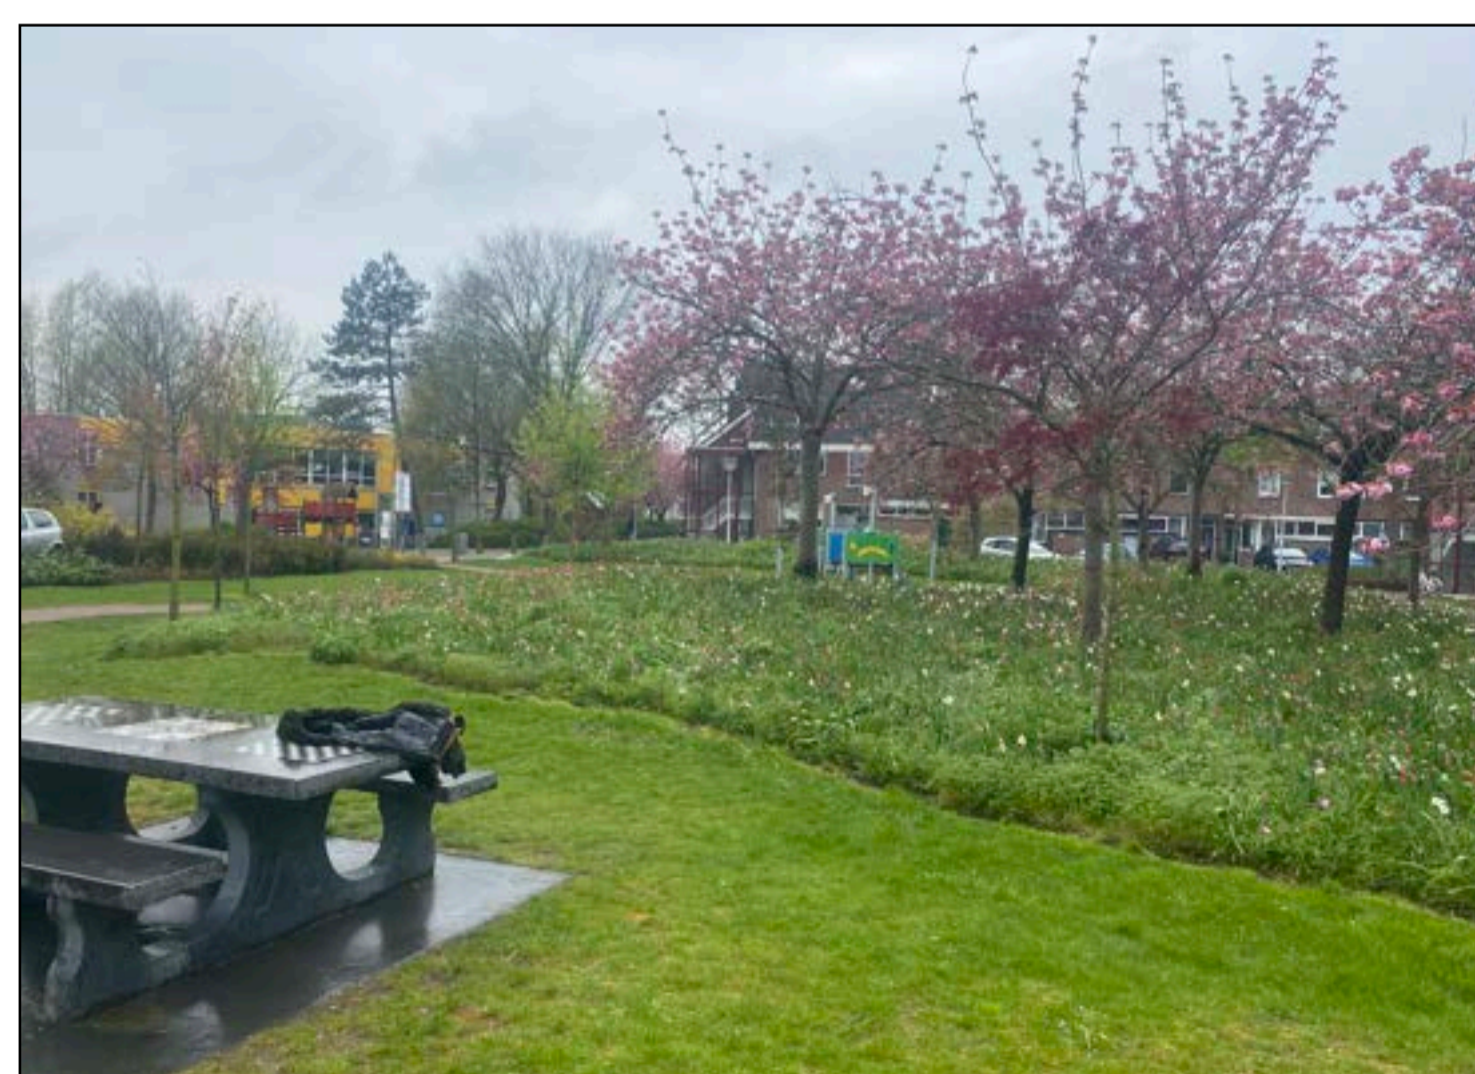

vaste planten met sierbomen

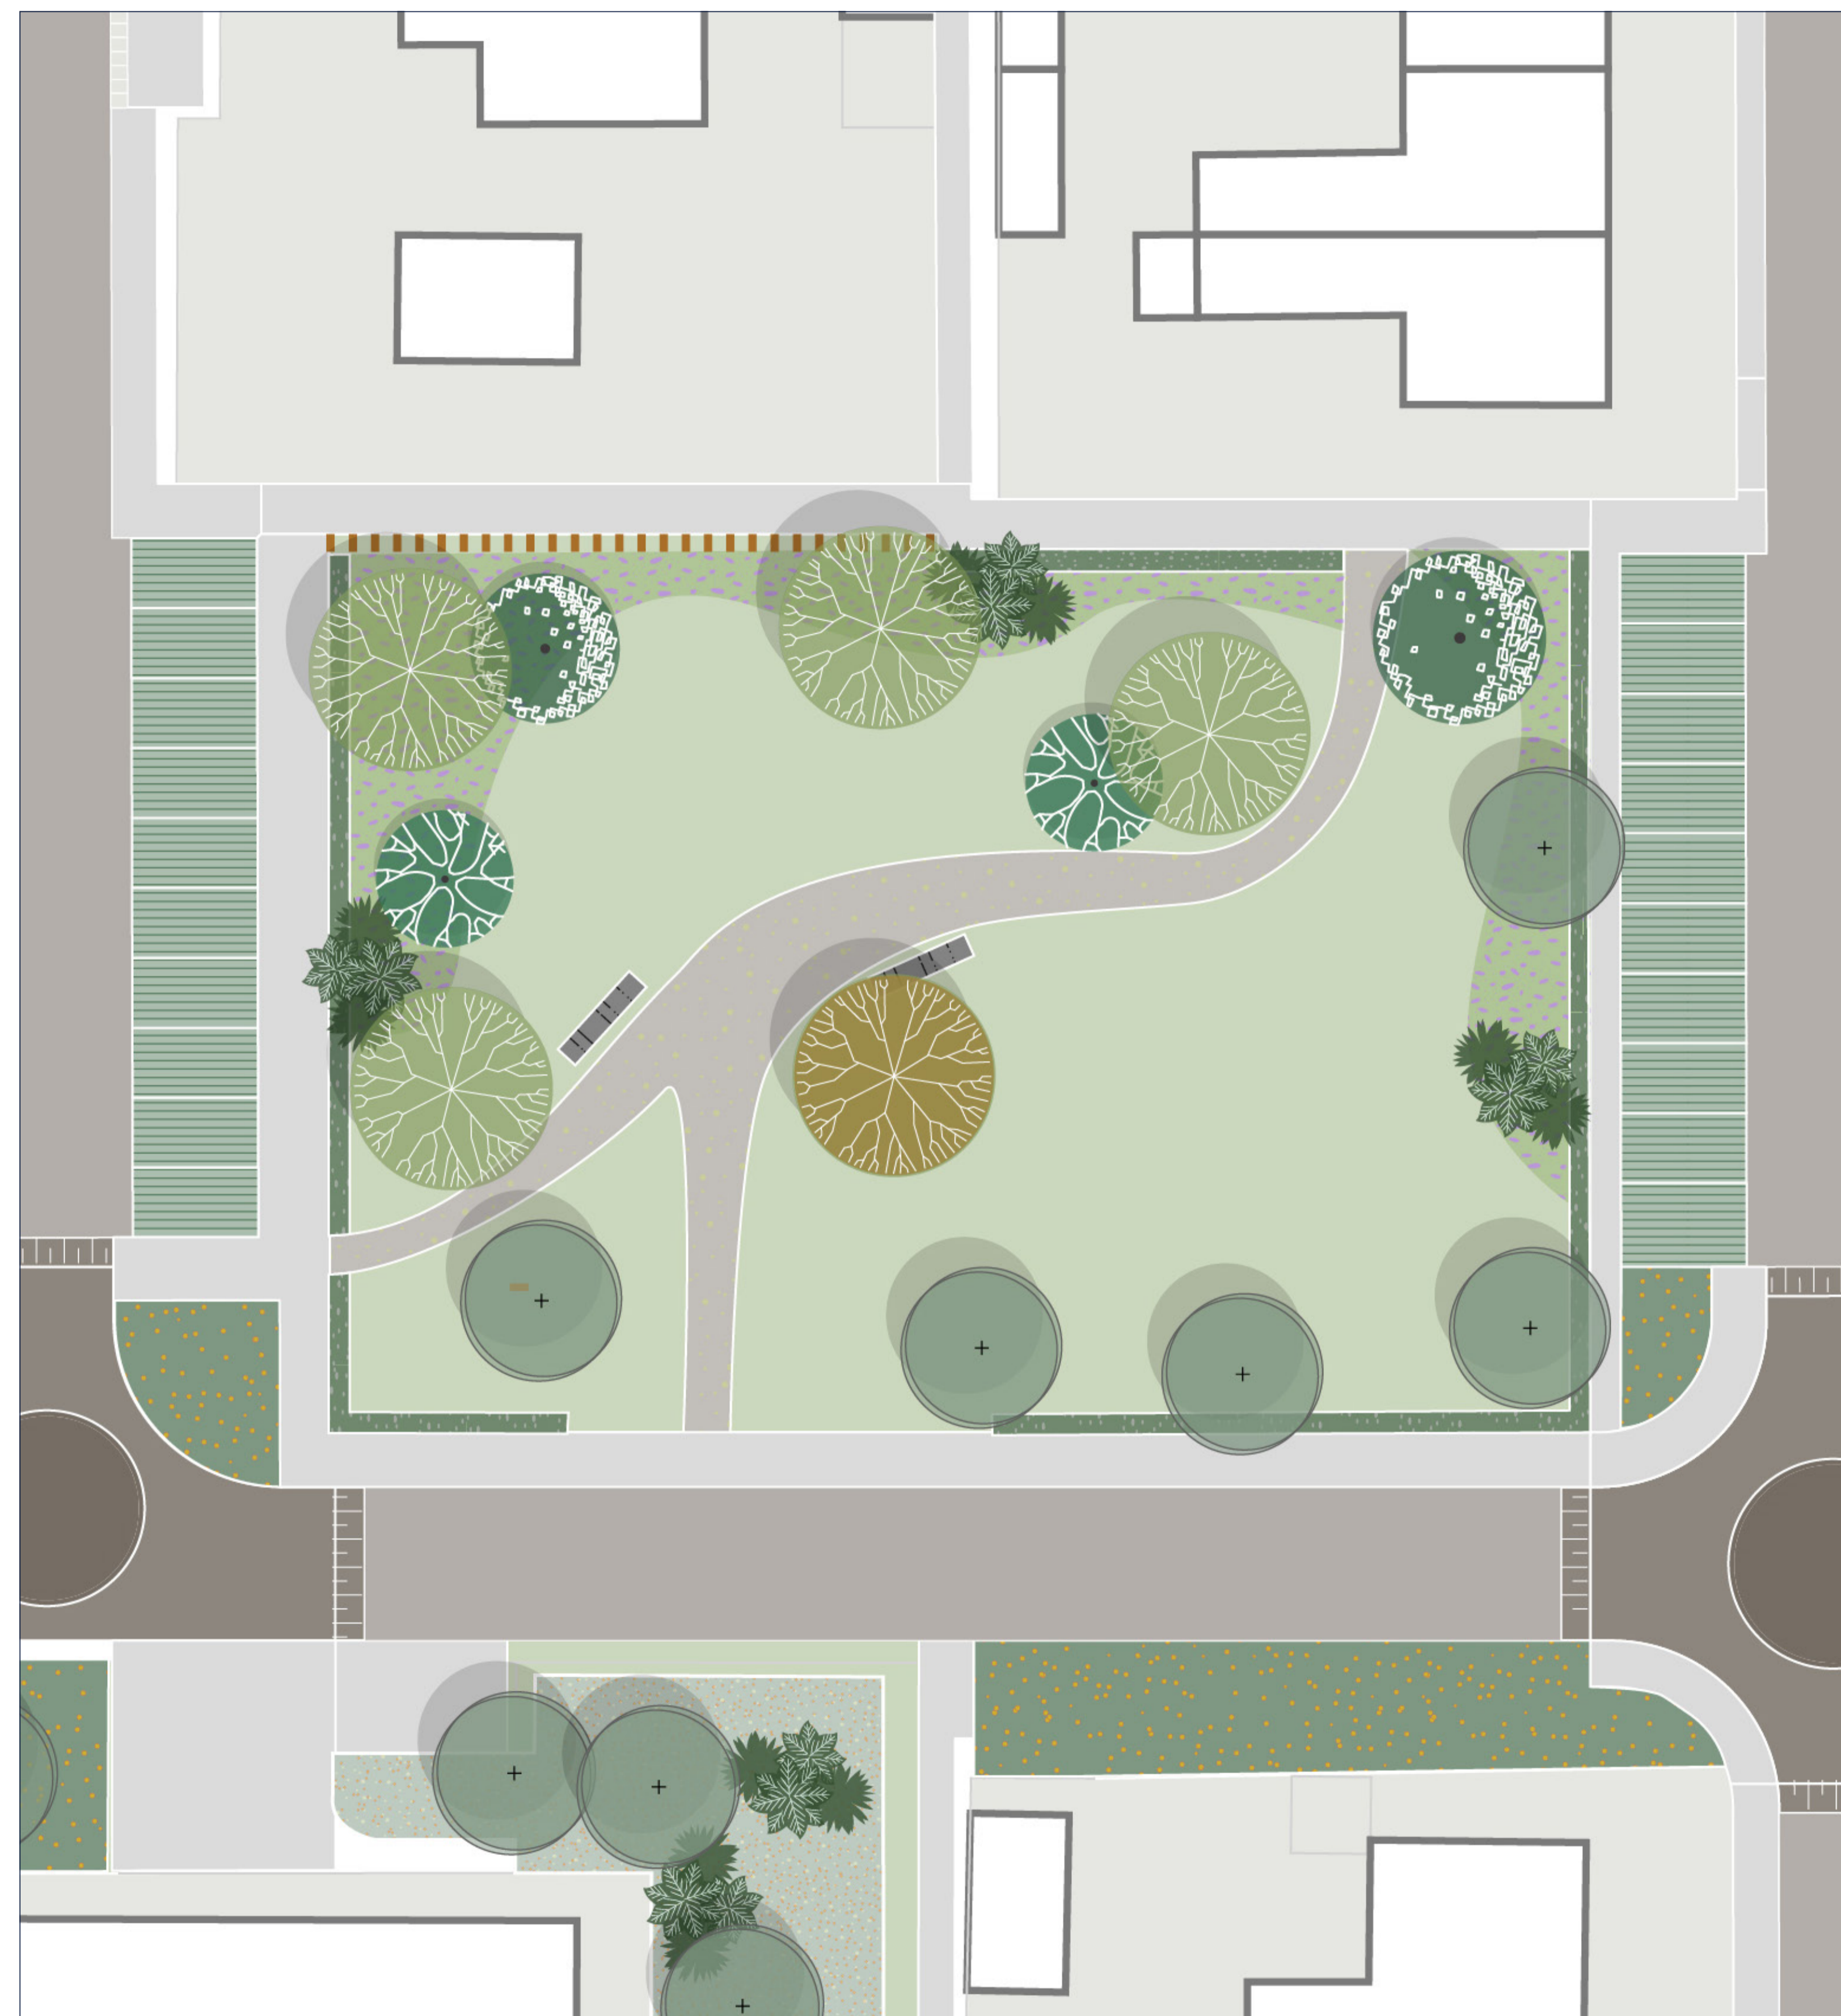

Legenda

-  gazon
-  bestaande bomen
-  halfverharding
-  sierbomen
-  middelgrote boom
-  grote boom
-  solitaire heester
-  vaste planten
-  bankjes
-  bestaande haag
-  stapelmuur
-  klimboom



Projectnaam
Kreileroord groenplan

Projectnummer
25000427

Locatie
Plantsoen

Papierformaat
A1




HB ADVIES

Comeniusstraat 7, 1817 MS Alkmaar
Krijn Taconiskade 412, 1087 HW Amsterdam
088 472 06 00
info@hbadvies.nl



zitrand

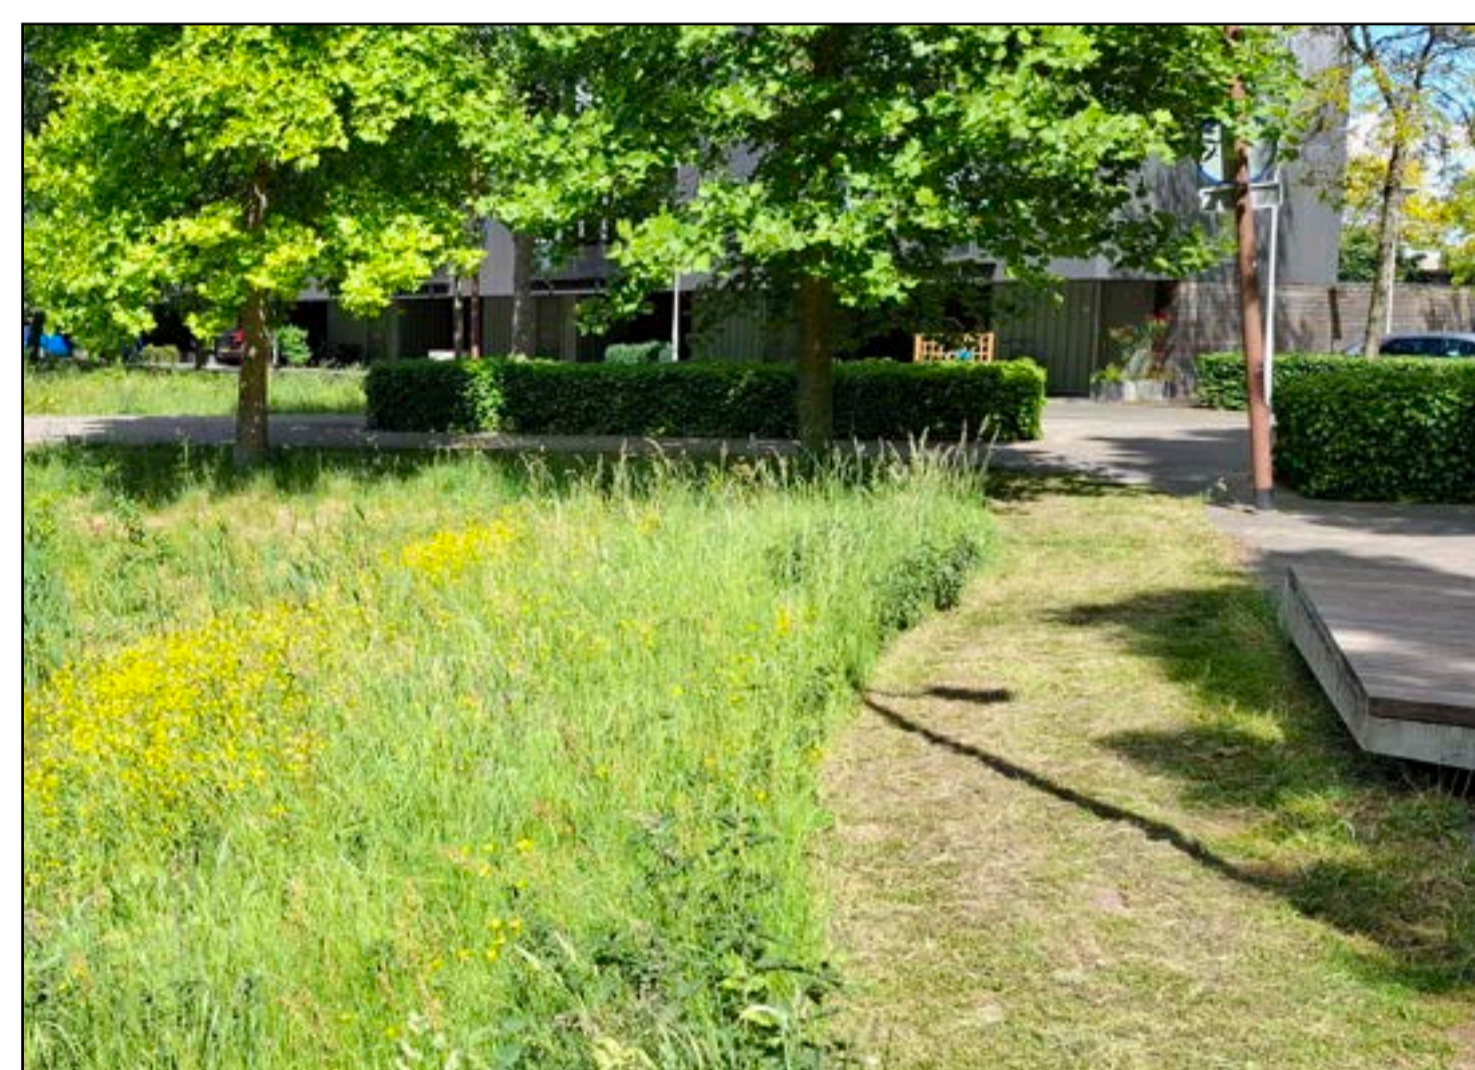

maairand van 1 meter



kruidrijk grasland



Legenda

-  gazon
-  bestaande bomen
-  nieuwe bomen
-  talud
-  bestaande lichtmasten
-  verhoging
-  verwijderde bomen
-  zitranden / bankjes
-  bestaande haag
-  nieuwe haag
-  trafo
-  kruidrijk grasland
-  heesterbeplanting



Projectnaam
Kreileroord groenplan

Projectnummer
25000427

Locatie
Ijsbaan zomerperiode

Papierformaat
A1



HB ADVIES

Comeniusstraat 7, 1817 MS Alkmaar
Krijn Taconiskade 412, 1087 HW Amsterdam
088 472 06 00
info@hbadvies.nl



schaatsen maar!



winterperiode



Legenda

-  gazon
-  bestaande bomen
-  nieuwe bomen
-  talud
-  bestaande lichtmasten
-  verhoging
-  verwijderde bomen
-  zitranden / bankjes
-  bestaande haag
-  nieuwe haag
-  trafo
-  ijsbaan
-  heesterbeplanting



Projectnaam
Kreileroord groenplan

Projectnummer
25000427

Locatie
Ijsbaan winterperiode

Papierformaat
A1



HB ADVIES

Comeniusstraat 7, 1817 MS Alkmaar
Krijn Taconiskade 412, 1087 HW Amsterdam
088 472 06 00
info@hbadvies.nl