


- ### Verklaring:
- bestaande situatie
  - bestaande en nieuw tracé Liander
  - kadastrale grens
  - blad 1A  
— blad 1B
  - bladgrens
  - materiaal grens
  - opstuitband 100x200, grijs
  - opstuitband 200x250, grijs
  - rijwielpadband 60/120x200, grijs
  - trottoirband 130/150x250, grijs
  - trottoirband 180/200x250, grijs
  - Geleideband 50/200x250, grijs
  - verloopbanden gb 50/200x250 - op 200x200, grijs
  - verloopbanden tb 180/200x250 - op 200x200, grijs
  - RWB 60/120x250 - TB 130/150x250, grijs
  - Hoekstuk tb 130/150x250, uitwendig, grijs
  - H-verbandstenen, kleur rood
  - H-verbandstenen, hergebruik, kleur rood
  - belonstraafstenen, kt, ex, grijs
  - belonstraafstenen, kt, ex, heidepaars, hergebruik
  - betontegels, 300x300x50mm, grijs
  - grasbetontegels met bomenzand en inzetten met RPPR gras
  - F1 asfalt zwart nieuwe constructie, fietspad AC 11 surf DL-A, dik 35
  - F2 asfalt zwart nieuwe constructie, fietspad AC 11 surf DL-A, dik 35
  - F3 asfalt zwart nieuwe deklaag, fietspad AC 11 surf DL-A, dik 35
  - R1 asfalt deklaag, kleur zwart, rode thermoflex, rijbaan AC 11 surf DL-B, dik 30
  - R2 asfalt deklaag, kleur zwart, rijbaan AC 11 surf DL-B, dik 30
  - rode thermoflex, fietspad, RAL@
  - gras bermen inzetten met mengsel B3
  - graven watergang
  - kunststof beschoeving Rapidetain paneel 800x200, dik 49
  - glasvezelversterkte damwandplanken, zie dwarsprofielen
  - glasvezelversterkte damwandplanken, incl. klapanker, zie dwarsprofielen
  - paaltje-paaltje beschoeving, dennenpalen 2000x120/140, 5 palen per meter
  - stalen sierhekwerk
  - markering, ononderbroken streep, 0,10, thermoplast, wit
  - markering, ononderbroken streep, 0,10, dubbel, thermoplast, wit
  - markering ononderbroken streep, 0,30, thermoplast, wit
  - markering, 0,30-2,70 streep, 0,10, thermoplast, wit
  - markering, 100-100 streep, 0,10, thermoplast, wit
  - markering, 100-100 streep, 0,10, dubbel, thermoplast, wit
  - haaielandmarkering 300x300, thermoplast, wit
  - haaielandmarkering 500x500, thermoplast, wit
  - haaiendriehoek 300x300x60
  - talud
  - verlenen betonnen duiker ø1000 mm
  - duiker PVC ø315 mm
  - aan te kopen grond
  - schrikhek BB15-2
  - nieuwe lichtmast, paaltop 6m
  - verplaatsen lichtmast verkeersbord op paal
  - bestaande lichtmast verkeersbord op paal
  - verplaatsen verkeersbord op paal
  - bestaand verkeersbord op paal
  - op hoogte stellen putrand met putdeksel
  - handhaven rioolgemaal persleiding
  - verplaatsen besturingskast rioolgemaal
  - Fauna uitfreedvoorziening
  - opnieuw aanbrengen bestaande betonplaat 2000x2000
  - verplaatsen elektrakasten (door derden)

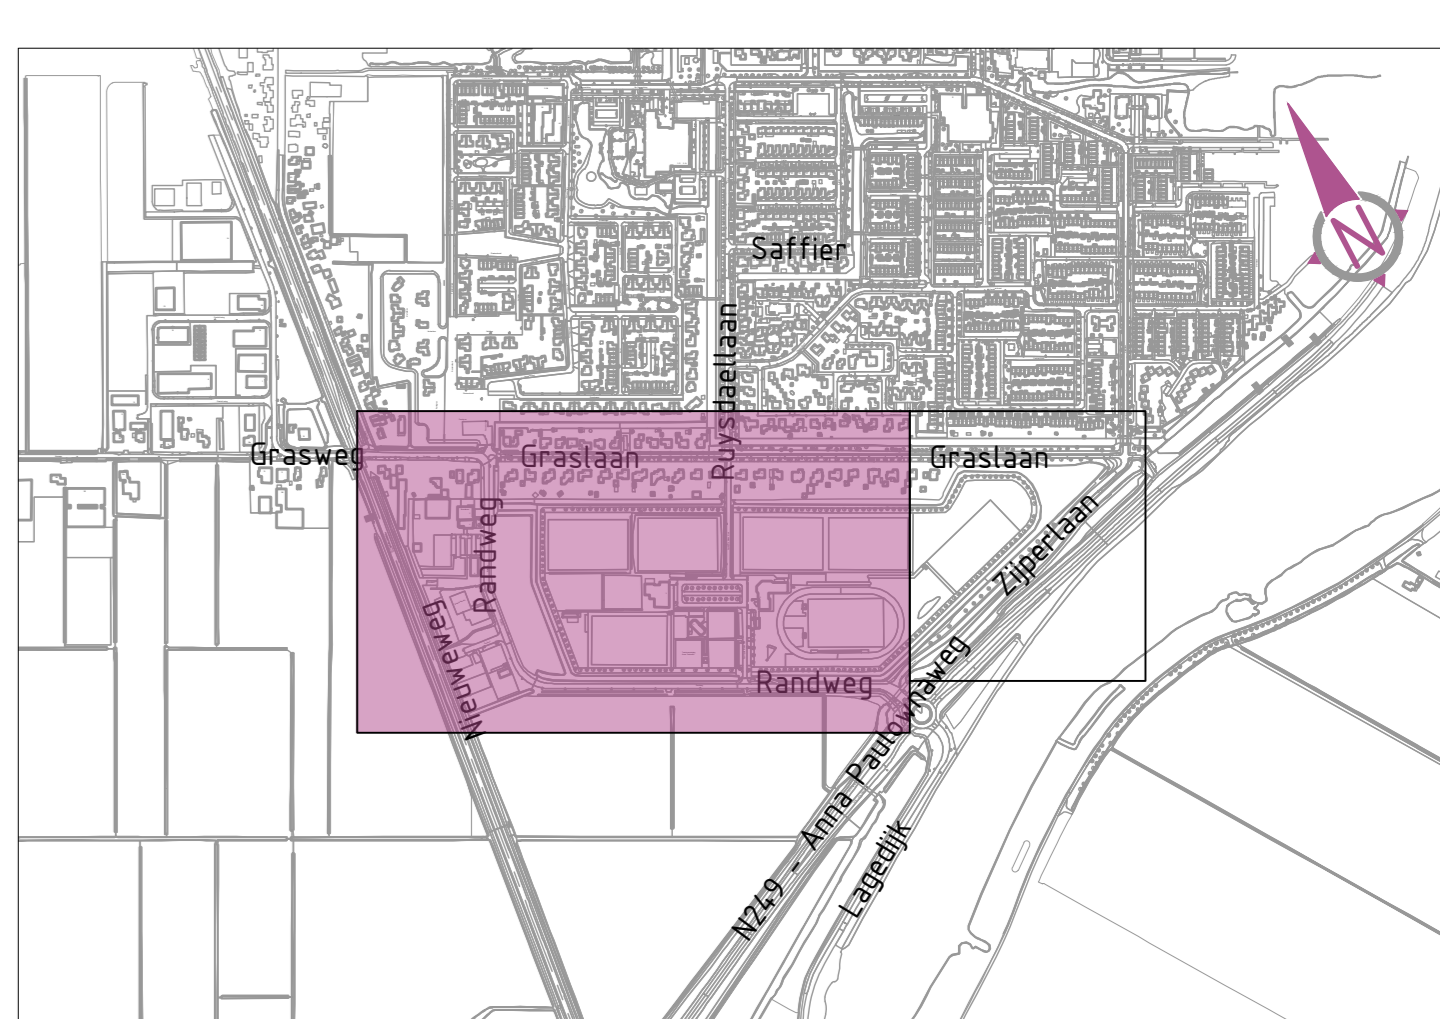

Opmerkingen:  
 Meten met van tekening meten (aanloop of PDF) naar geschreven meten aanhouden  
 Ligging van bestaande kabels en leidingen indicatief, exacte ligging dient in het werk bepaald te worden  
 Meten in meters, materiaalmaten in millimeters en hoogten in mNAP

Status	Wersie	Get	Datum

Opdrachtgever:	Get	Ferraal	Projectnummer:
Hollands Kroon	kzu	A0	BS2023-139
	dec	Schaal	Tekeningnummer:
	ggp	1500	BS2023-139-BE-01
	visp	Blaadnummer	
	ggp	1 van 2	
	fase	Bestek	

Projectnaam:  
**Fietspad Grasweg - Randweg  
 Te Anna Paulowna**  
 Situatie

www.bureau-schmidt.nl LEUVENEN | SPRINGEN | TWILLE | REERSKOWAARD

**bs**  
 Bureau Schmidt  
 Ingenieurs en architecten