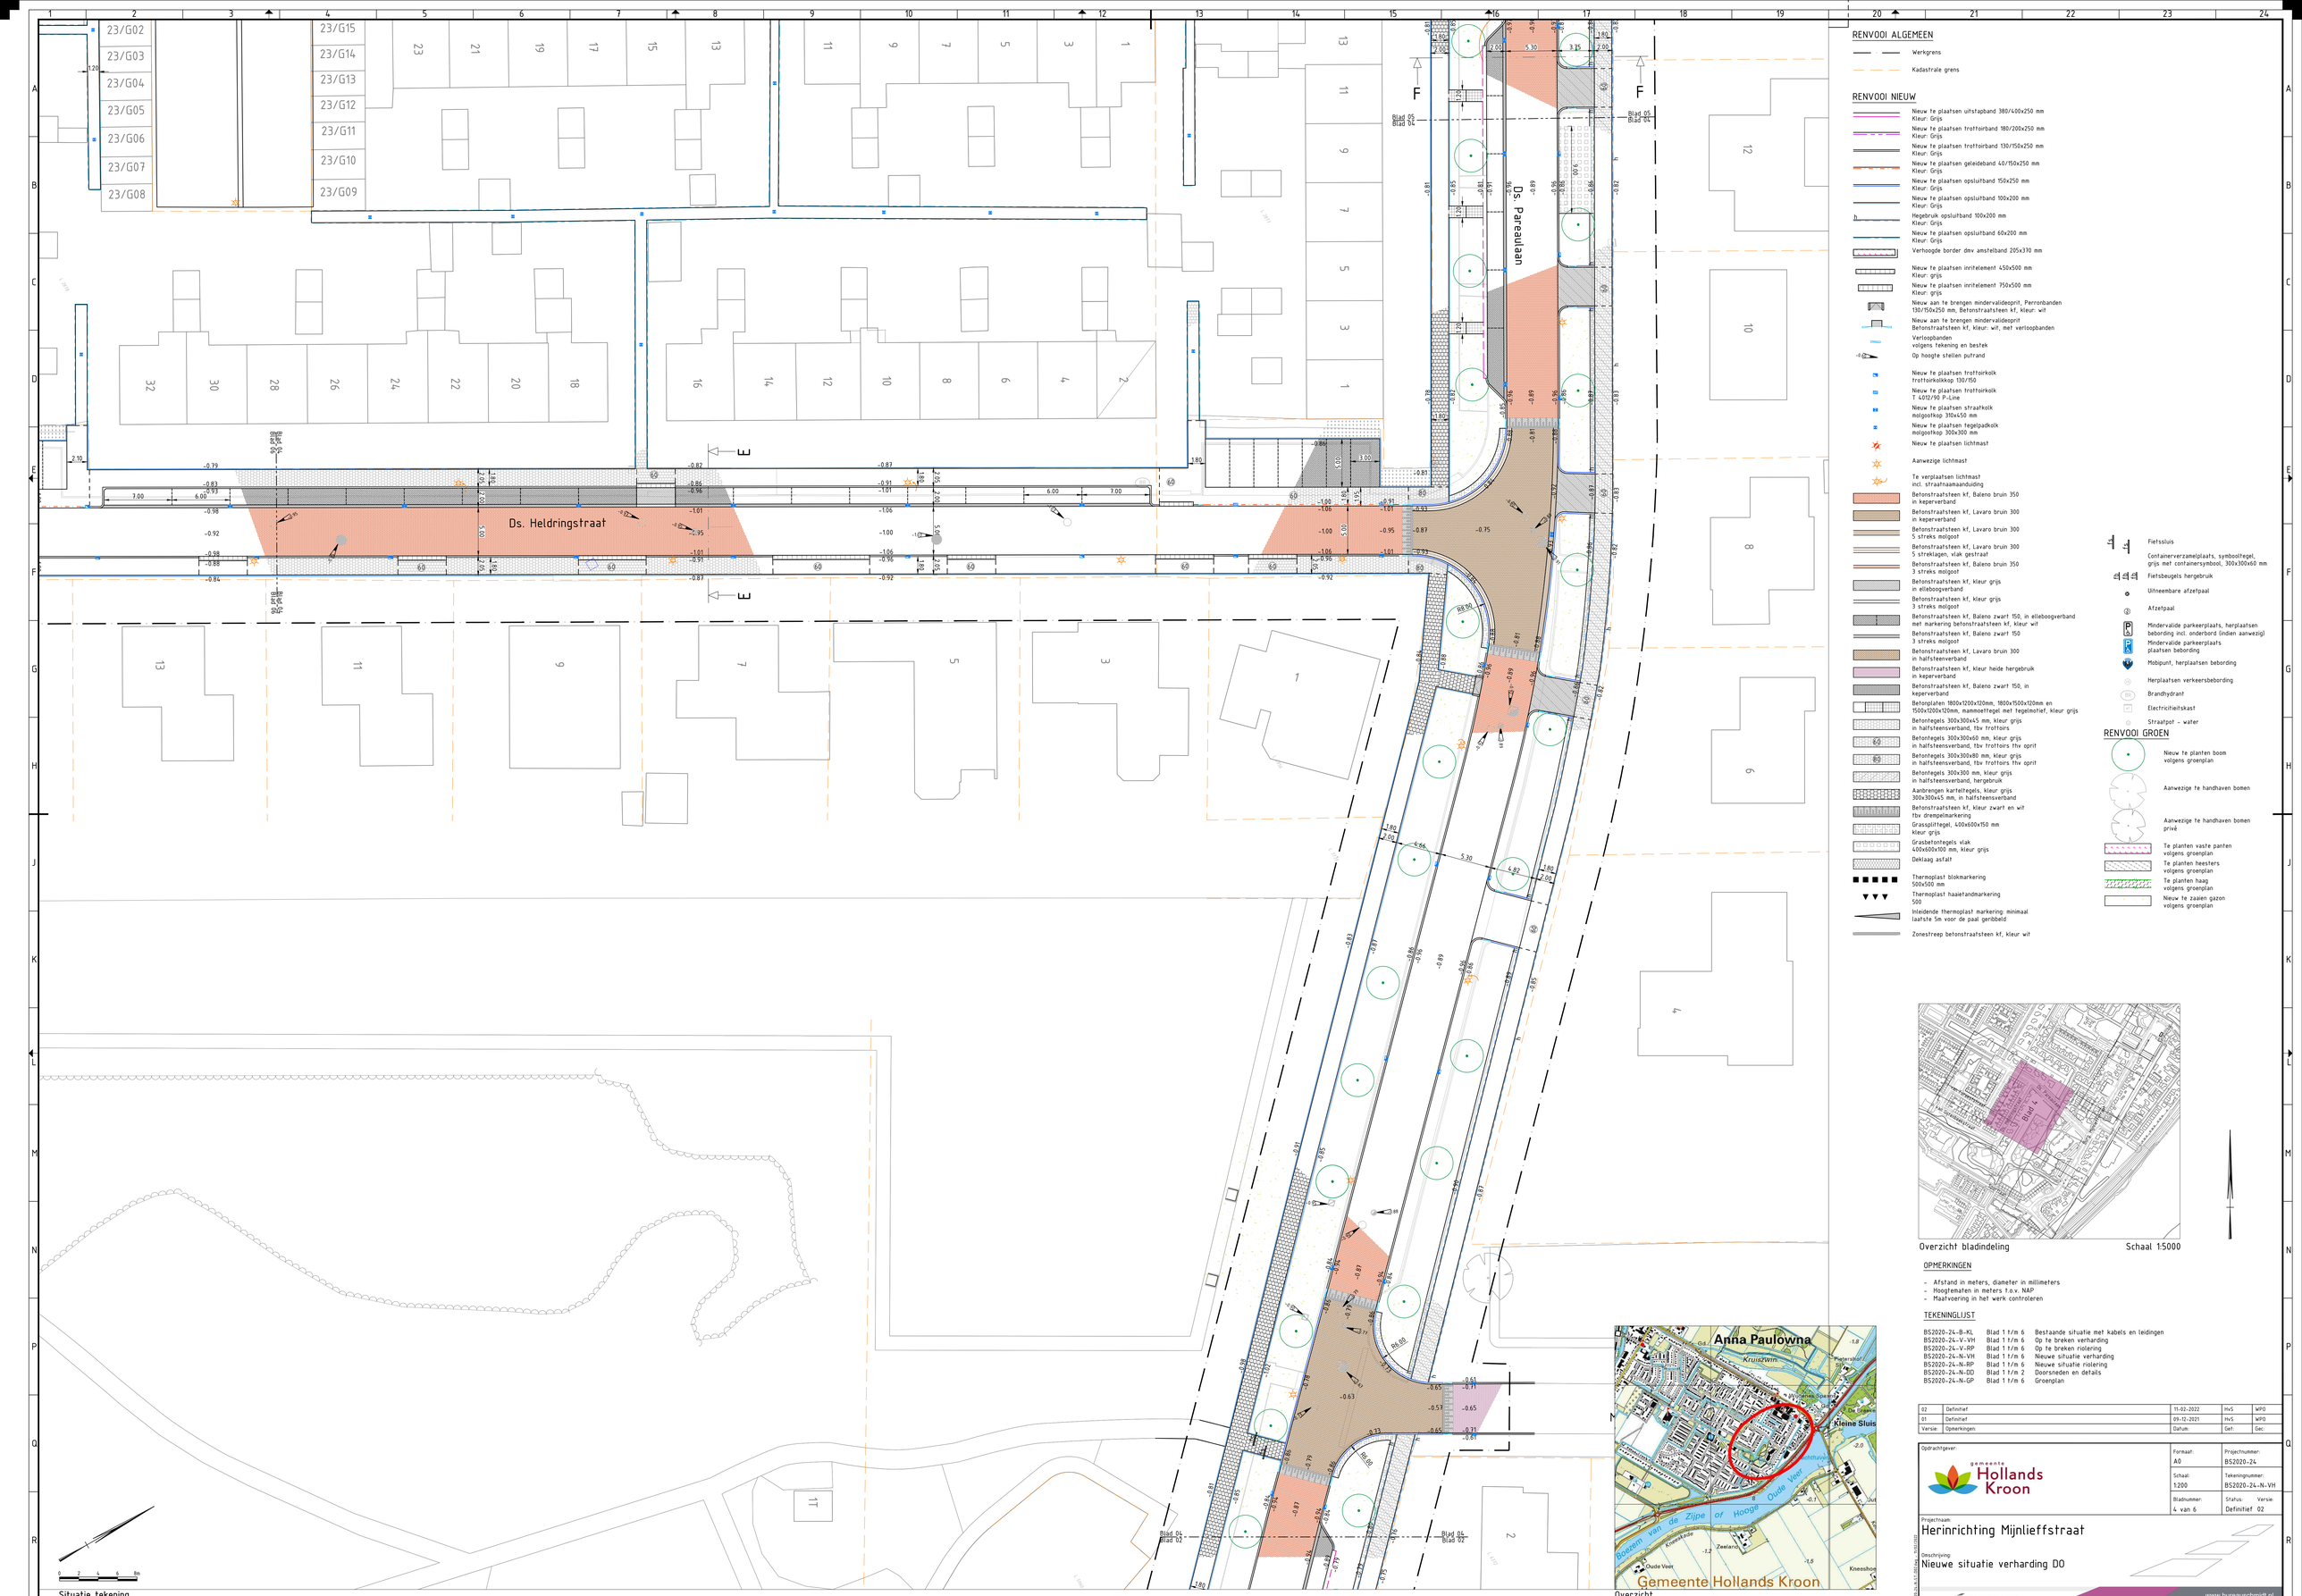

RENVOOI ALGEMEEN

- Werkgrens
- Kadastrale grens

RENVOOI NIEUW

- Nieuw te plaatsen uitstapband 380/400x250 mm Kleur: Grijs
- Nieuw te plaatsen trottoirband 180/200x250 mm Kleur: Grijs
- Nieuw te plaatsen trottoirband 130/150x250 mm Kleur: Grijs
- Nieuw te plaatsen geleideband 40/150x250 mm Kleur: Grijs
- Nieuw te plaatsen opsluitband 150x250 mm Kleur: Grijs
- Nieuw te plaatsen opsluitband 100x200 mm Kleur: Grijs
- Hegebruik opsluitband 100x200 mm Kleur: Grijs
- Nieuw te plaatsen opsluitband 60x200 mm Kleur: Grijs
- Verhoogde border dmv amstelband 205x370 mm
- Nieuw te plaatsen inritelement 450x500 mm Kleur: grijs
- Nieuw te plaatsen inritelement 750x500 mm Kleur: grijs
- Nieuw aan te brengen mindervalideoprit, Perronbanden 130/150x250 mm, Betonstraatsteen kf, kleur: wit
- Nieuw aan te brengen mindervalideoprit Betonstraatsteen kf, kleur: wit, met verloopbanden
- Verloopbanden volgens tekening en bestek
- Op hoogte stellen putrand
- Nieuw te plaatsen trottoirkolk trottoirkolkkop 130/150
- Nieuw te plaatsen trottoirkolk T 402/90 P-Line
- Nieuw te plaatsen straatkolk molgootkop 310x450 mm
- Nieuw te plaatsen tegelpadkolk molgootkop 310x300 mm
- Nieuw te plaatsen lichtmast
- Aanwezige lichtmast
- Te verplaatsen lichtmast incl. straathaamaandudding
- Betonstraatsteen kf, Baleno bruin 350 in keperverband
- Betonstraatsteen kf, Lavaro bruin 300 in keperverband
- Betonstraatsteen kf, Lavaro bruin 300 5 streks molgoot
- Betonstraatsteen kf, Lavaro bruin 300 5 streklagen, vlak gestraat
- Betonstraatsteen kf, Baleno bruin 350 3 streks molgoot
- Betonstraatsteen kf, kleur grijs in ellebooggverband
- Betonstraatsteen kf, kleur grijs 3 streks molgoot
- Betonstraatsteen kf, Baleno zwart 150, in ellebooggverband met markering betonstraatsteen kf, kleur wit
- Betonstraatsteen kf, Baleno zwart 150 3 streks molgoot
- Betonstraatsteen kf, Lavaro bruin 300 in halfsteenverband
- Betonstraatsteen kf, kleur heide hergebruik in keperverband
- Betonstraatsteen kf, Baleno zwart 150, in keperverband
- Betonplaten 1800x1200x120mm, 1800x1500x120mm en 1500x1200x120mm, mammoettegel met tegelmotief, kleur grijs
- Betontegels 300x300x45 mm, kleur grijs in halfsteensverband, tbv trottoirs
- Betontegels 300x300x60 mm, kleur grijs in halfsteensverband, tbv trottoirs thv oprit
- Betontegels 300x300x80 mm, kleur grijs in halfsteensverband, tbv trottoirs thv oprit
- Betontegels 300x300 mm, kleur grijs in halfsteensverband, hergebruik
- Aanbrengen kantelgels, kleur grijs 300x300x45 mm, in halfsteensverband
- Betonstraatsteen kf, kleur zwart en wit tbv drempelmarkering
- Grassplitstegel, 400x600x150 mm kleur grijs
- Grasbetontegels vlak 400x600x100 mm, kleur grijs
- Deklaag asfalt
- Thermoplast blokmarkering 500x500 mm
- Thermoplast haaientandmarkering 500
- Inlelende thermoplast markering: minimaal laatste 5m voor de paal geribbeld
- Zonestreep betonsfraatsteen kf, kleur wit

- Fietssluis
- Containerverzamelplaats, symboolregel, grijs met containersymbool, 300x300x60 mm
- Fietsbeugels hergebruik
- Ijzneembare afzetpaal
- Afzetpaal
- Mindervalide parkeerplaats, herplaatsen bebording incl. onderbord (indien aanwezig)
- Mindervalide parkeerplaats plaatsen bebording
- Mobipunt, herplaatsen bebording
- Herplaatsen verkeersbebording
- Brandhydrant
- Electriciteitskast
- Straatput - water

RENVOOI GROEN

- Nieuw te planten boom volgens groenplan
- Aanwezige te handhaven bomen
- Aanwezige te handhaven bomen privé
- Te planten vaste panten volgens groenplan
- Te planten heesters volgens groenplan
- Te planten haag volgens groenplan
- Nieuw te zaaien gazon volgens groenplan

Overzicht bladindeling Schaal 1:5000

OPMERKINGEN

- Afstand in meters, diameter in millimeters
- Hoogtematen in meters t.o.v. NAP
- Maatvoering in het werk controleren

TEKENINGLIJST

BS2020-24-B-KL	Blad 1 t/m 6	Bestaande situatie met kabels en leidingen
BS2020-24-V-VH	Blad 1 t/m 6	Op te breken verharding
BS2020-24-V-RP	Blad 1 t/m 6	Op te breken riolering
BS2020-24-N-VH	Blad 1 t/m 6	Nieuwe situatie verharding
BS2020-24-N-RP	Blad 1 t/m 6	Nieuwe situatie riolering
BS2020-24-N-DD	Blad 1 t/m 2	Doorsneden en details
BS2020-24-N-GP	Blad 1 t/m 6	Groenplan

Versie:	Opmerkingen:	Datum:	Get:	Gec:
02	Definitief	11-02-2022	HvS	WPO
01	Definitief	09-12-2021	HvS	WPO

Opdrachtgever: gemeente Hollands Kroon

Formaat: A0	Projectnummer: BS2020-24
Schaal: 1:200	Tekeningnummer: BS2020-24-N-VH
Bladnummer: 4 van 6	Status: Definitief Versie: 02

Projectnaam:
Herinrichting Mijnlieffstraat

Omschrijving:
Nieuwe situatie verharding DO

Overzicht

BUREAU SCHMIDT
www.bureauschmidt.nl
Leeuwarden | Groningen | Zwolle