




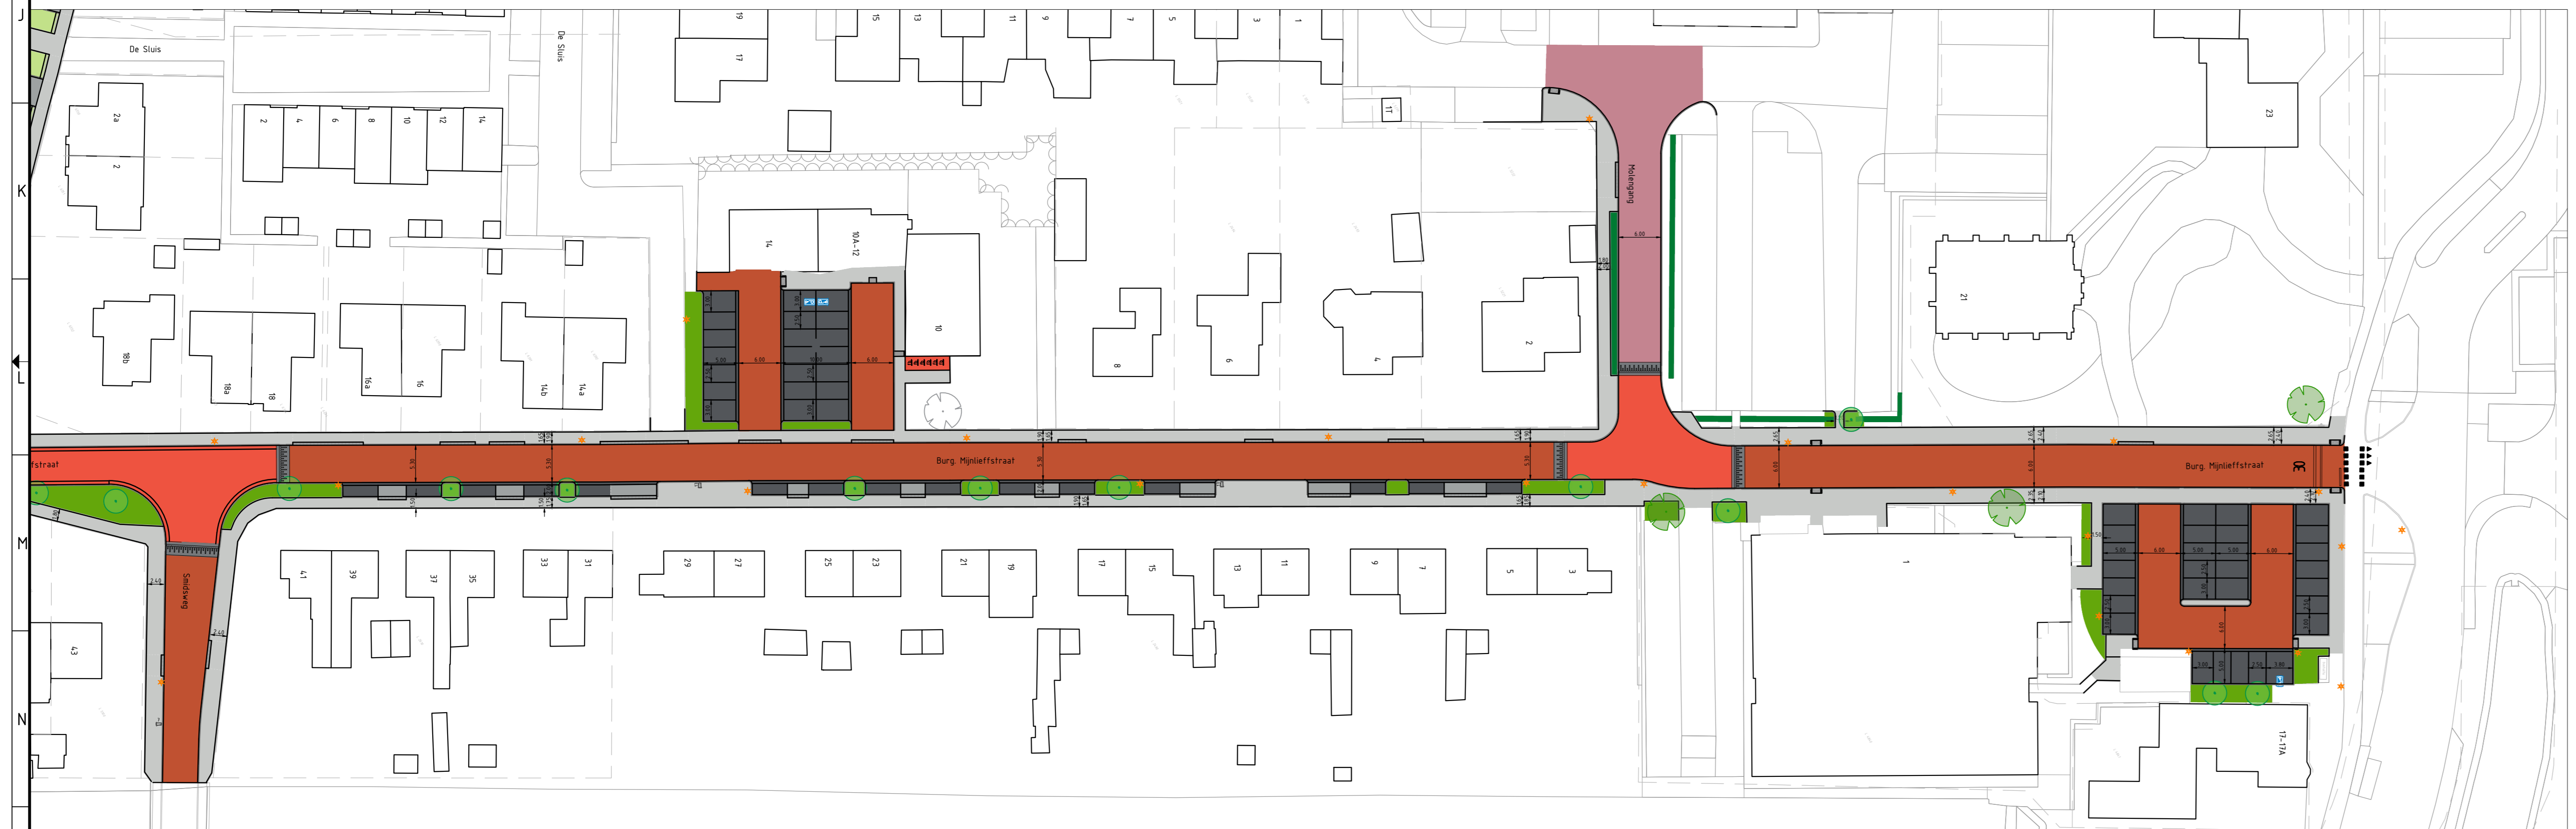


Situatie tekening  
schaal 1:500

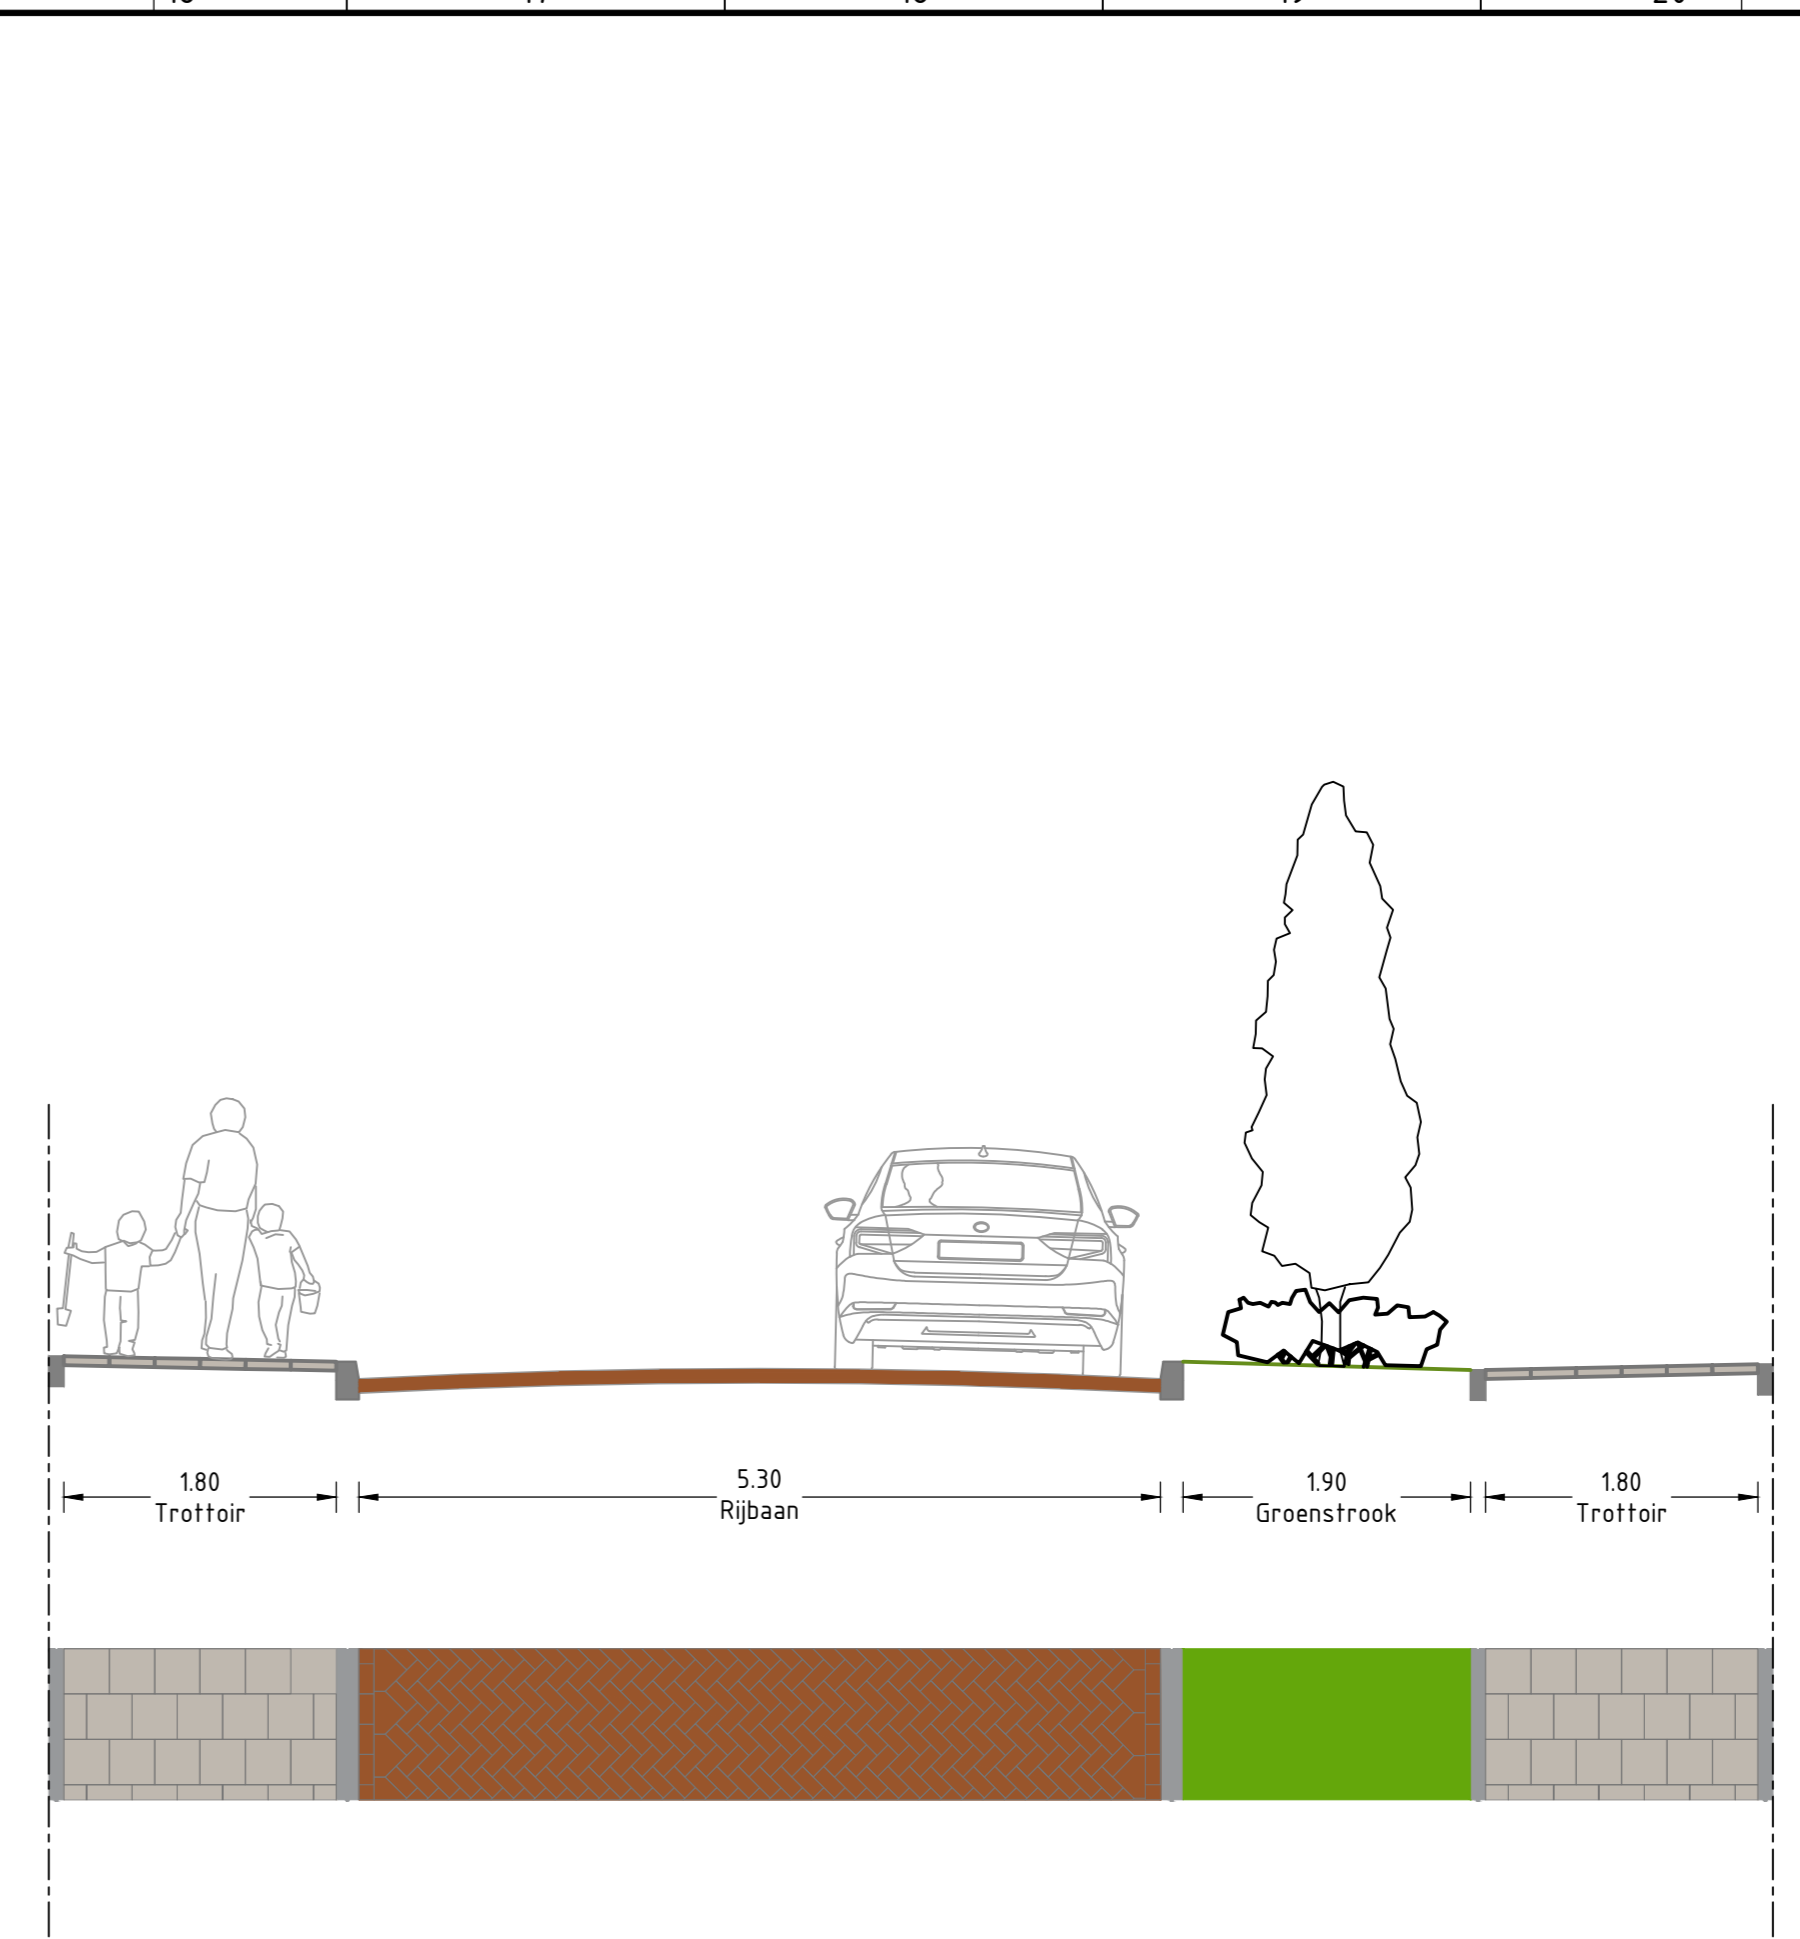


Situatie tekening  
schaal 1:500

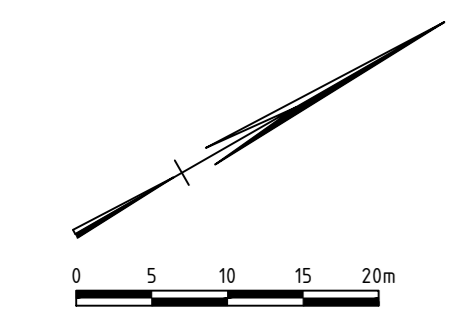


Dwarsprofiel en bovenaanzicht AA  
SCHAAL 1:50

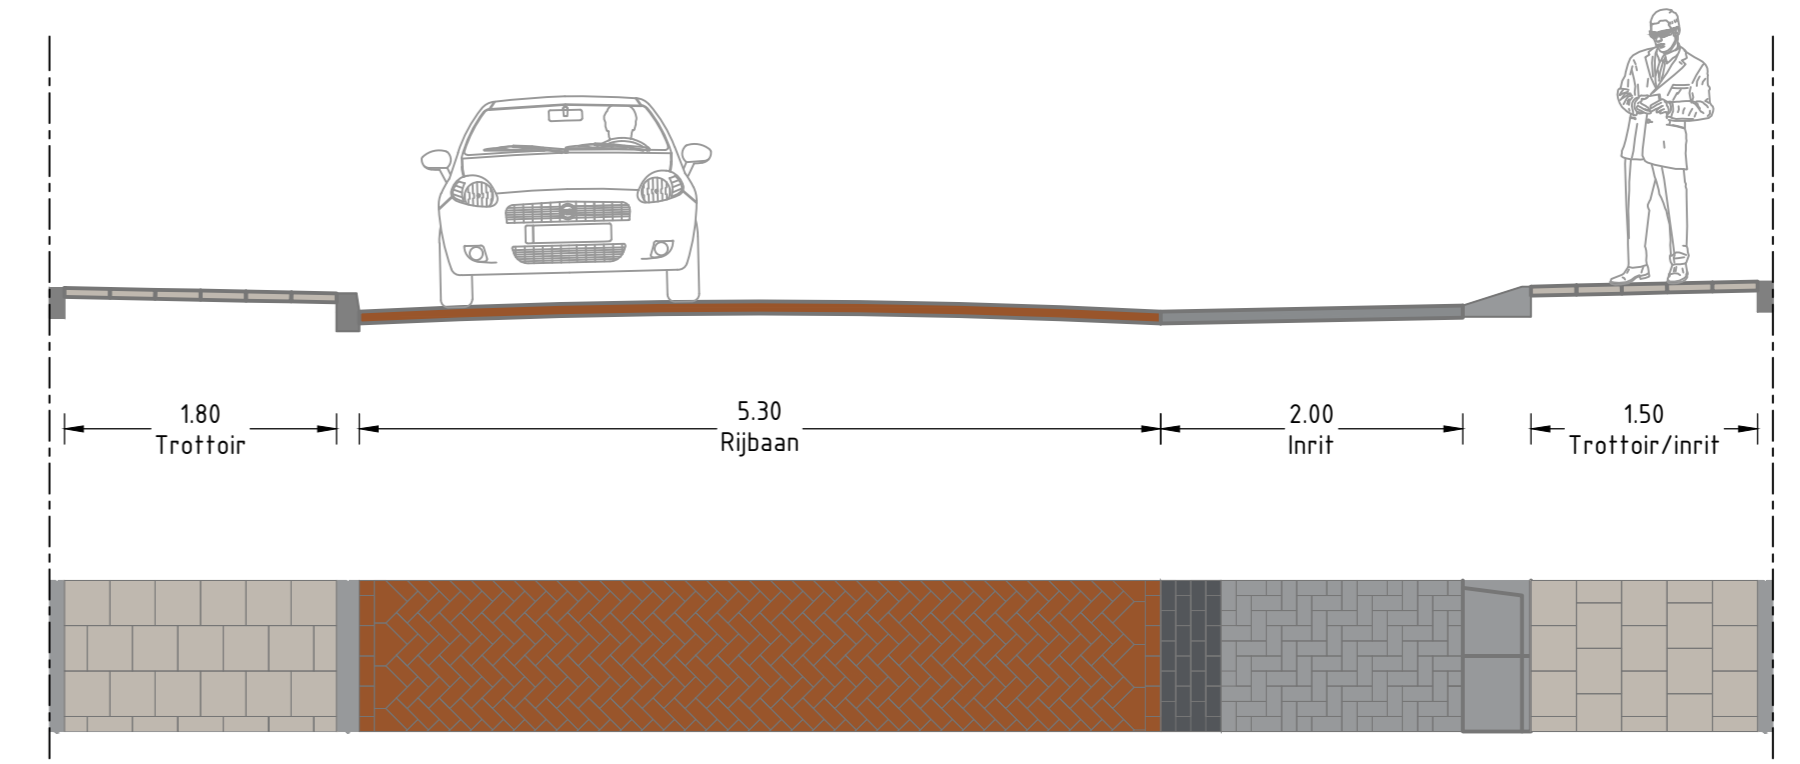

Dwarsprofiel en bovenaanzicht BB  
SCHAAL 1:50


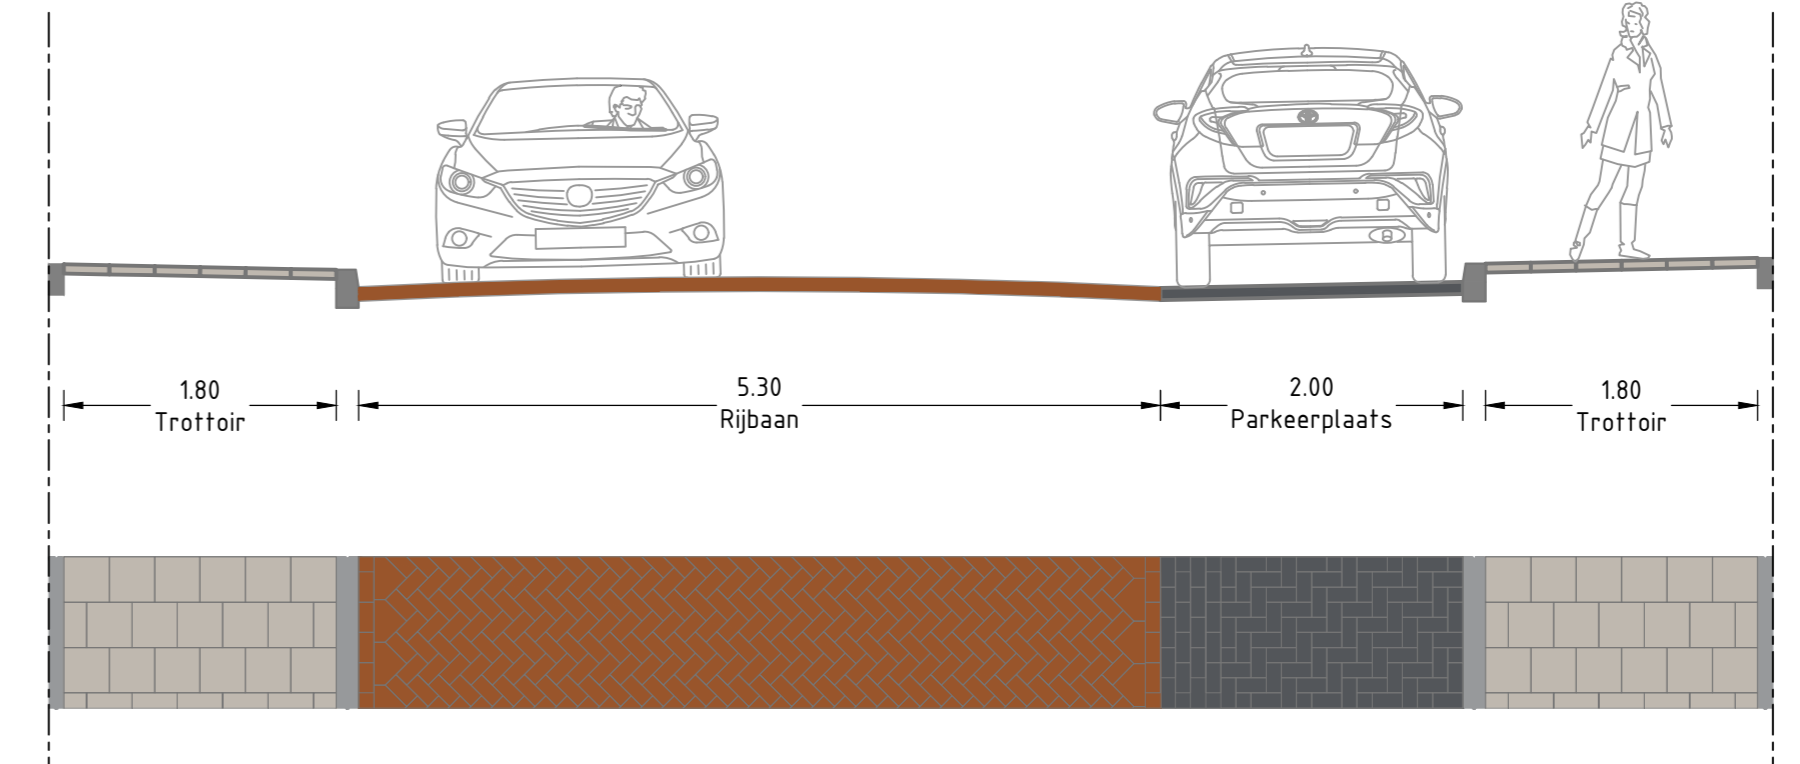


Dwarsprofiel en bovenaanzicht CC  
SCHAAL 1:50

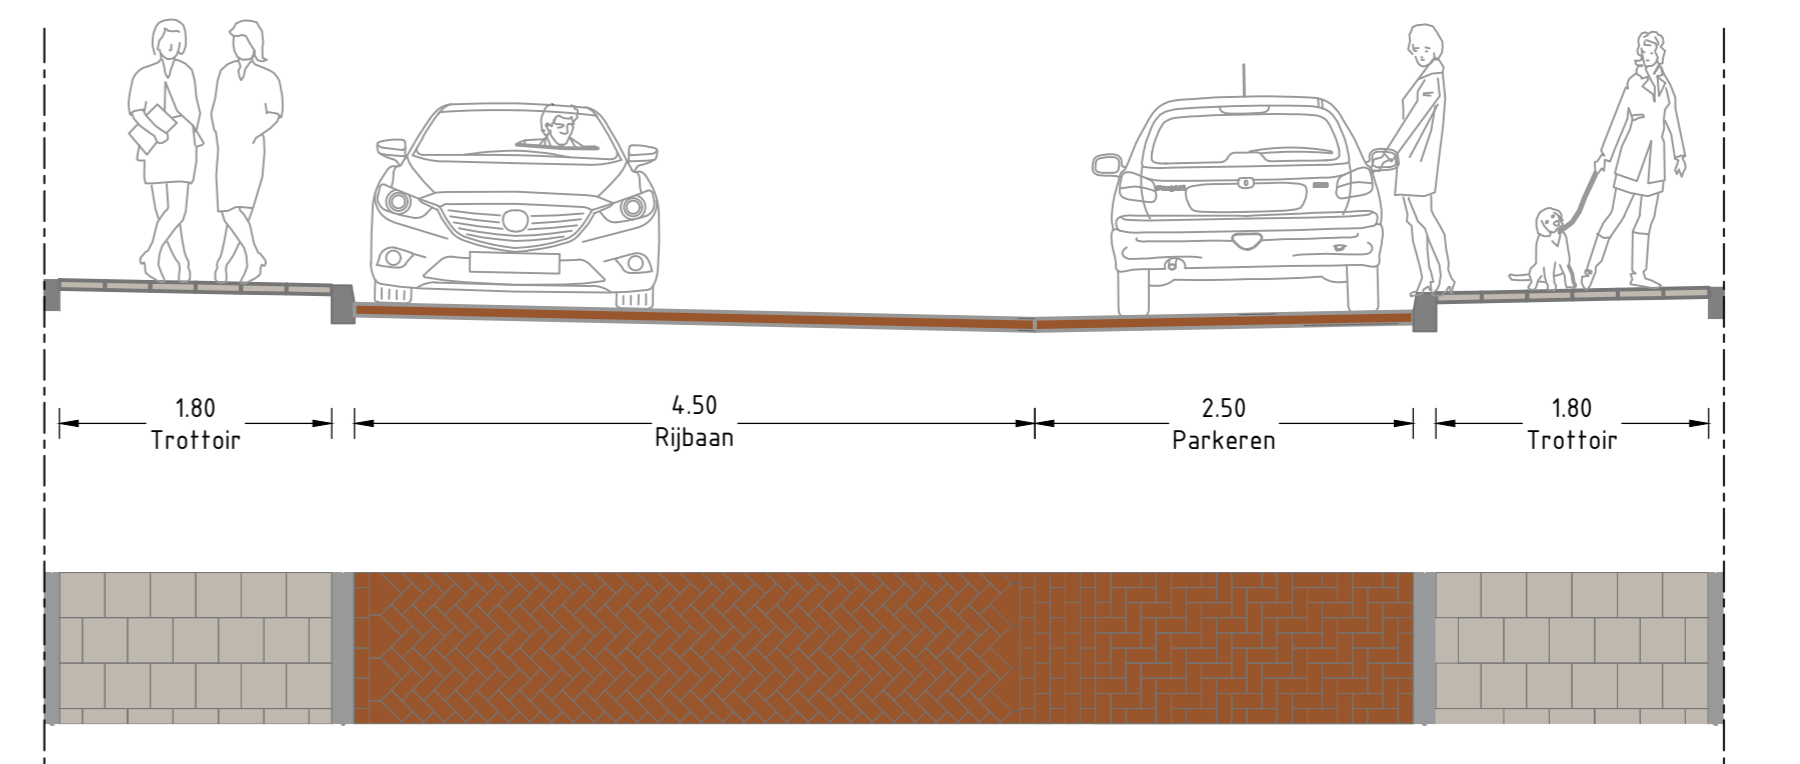

Dwarsprofiel en bovenaanzicht GG  
SCHAAL 1:50

- Betonstraatsteen Kf, Baleno bruin in keperverband, tbv rijbaan
  - Betonstraatsteen Kf, Laxaro bruin in keperverband, tbv drempels
  - Verkeerssteen Kf, zwart/wit tbv drempelmarkering
  - Betonstraatsteen Kf, kleur grijs in halfsteensverband, tbv oprit
  - Betonstraatsteen Kf, kleur zwart in elaboosverband, tbv parkeren
  - Betontegels 30x30cm, kleur grijs in halfsteensverband, tbv trottoirs
  - Betonstraatsteen hergebruik
- 
- Nieuw te plaatsen trottoirband 130/150x250 mm
  - Nieuw te plaatsen opsluifband 150x250 mm
  - Nieuw te plaatsen opsluifband
  - Nieuw te plaatsen uitstapband
  - Nieuw te plaatsen oprit
  - Mindervalde oversteek
  - Containerverzamelplaats
  - Fietsbeugels
  - Mindervalde parkeerplaats
  - Locatie lichtmast
- 
- Haag
  - Vakbeplanting heesters
  - Gazon
- 
- Aanplant nieuwe bomen
  - Aanwezige te handhaven bomen
  - Aanwezige te handhaven bomen

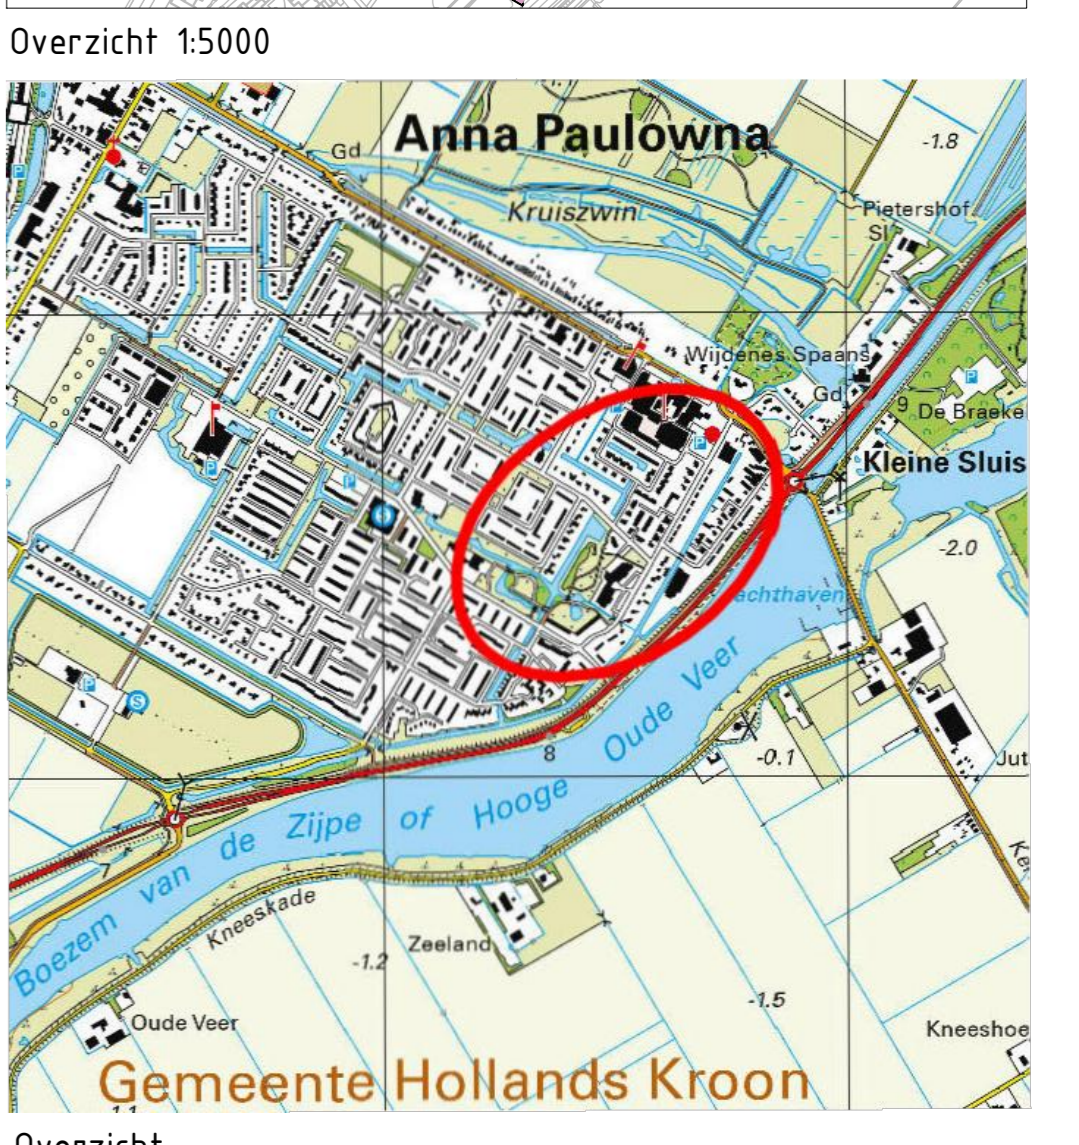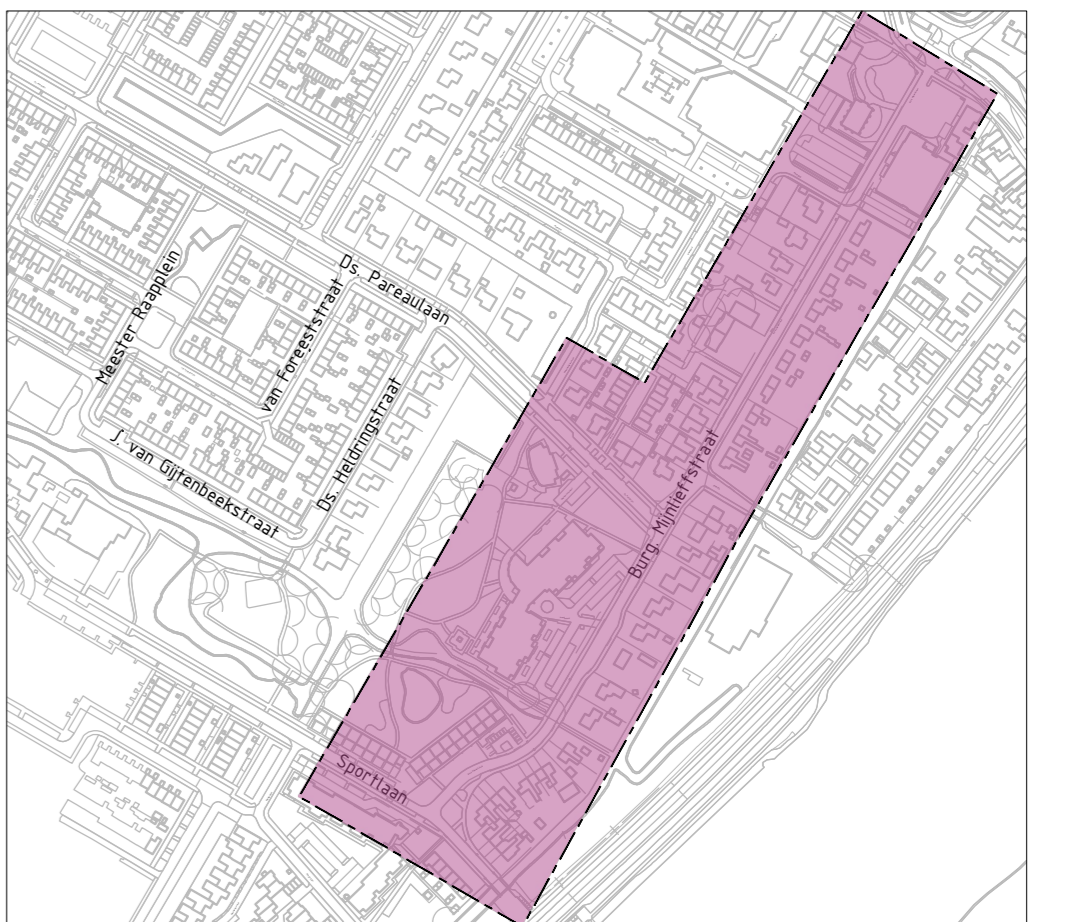

Opdrachtgever: **Gemeente Hollands Kroon**

Projectnummer: BS2020-24

Schaal: 1500 en 150

Bladnummer: 1 van 2

Status: Concept

Versie: 02

Projectnaam: **Vernieuwing straten Kleine Sluis Anna Paulowna**

Ouderschrijver: **BUREAU SCHMIDT**

www.bureauschmidt.nl