


- Betonstraatsteen kf. Baleno bruin in keperverband, tbv rijbaan
- Betonstraatsteen kf. Lavarro bruin in keperverband, tbv drempels
- Vervaststeen kf. zwart/wit tbv drempelmarkering
- Betonstraatsteen kf. kleur grijs in halfsteensverband, tbv oprit
- Betonstraatsteen kf. kleur zwart in ellobogverband, tbv parkeren
- Betontegels 30x30cm, kleur grijs in halfsteensverband, tbv trottoirs
- Betonstraatsteen hergebruik


- Nieuw te plaatsen trottoirband 130/150x250 mm, Kleur: Grijs
- Nieuw te plaatsen opsluifband 150x250 mm, Kleur: Grijs
- Nieuw te plaatsen opsluifband, Kleur: Grijs
- Nieuw te plaatsen uitstapband, Kleur: Grijs
- Nieuw te plaatsen oprit
- Mindervalide oversteek
- Containerverzamelplaats
- Fietsbeugels
- Mindervalide parkeerplaats
- Locatie lichtmast

- Haag
- Vakbeplanting heesters
- Gazon


- Aanplant nieuwe bomen
- Aanwezige te handhaven bomen
- Aanwezige te handhaven bomen privé

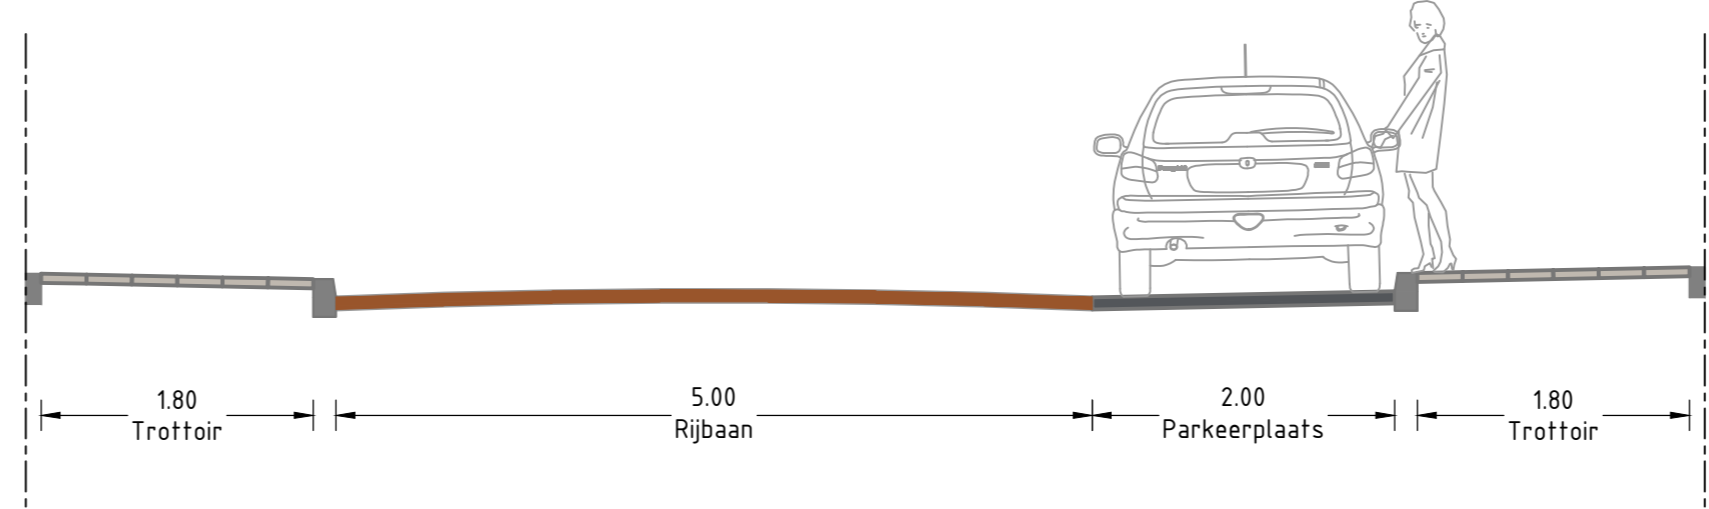

Dwarsprofiel en bovenaanzicht DD
SCHAAL 1:50

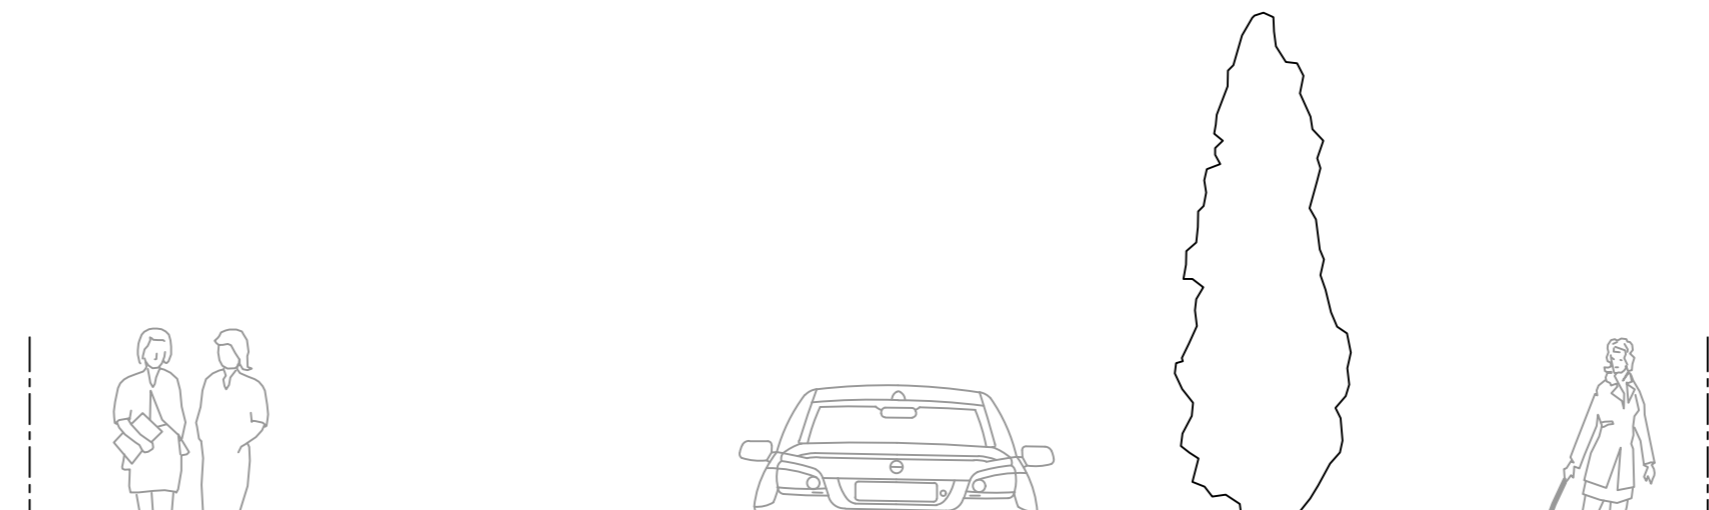

Dwarsprofiel en bovenaanzicht EE
SCHAAL 1:50

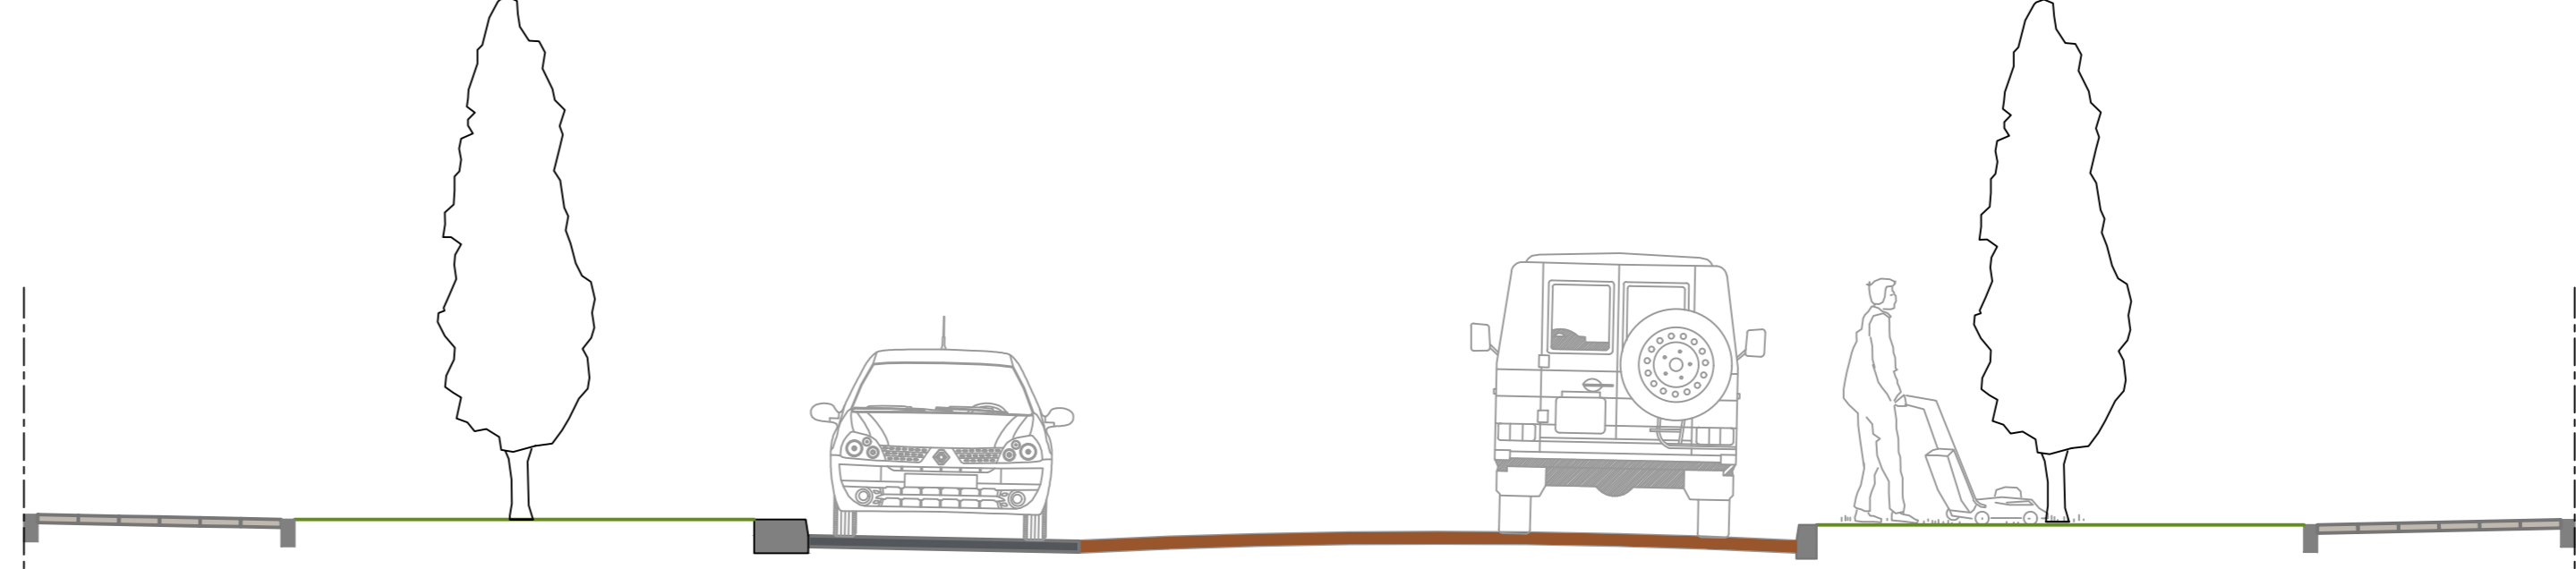

Dwarsprofiel en bovenaanzicht FF
SCHAAL 1:50

