

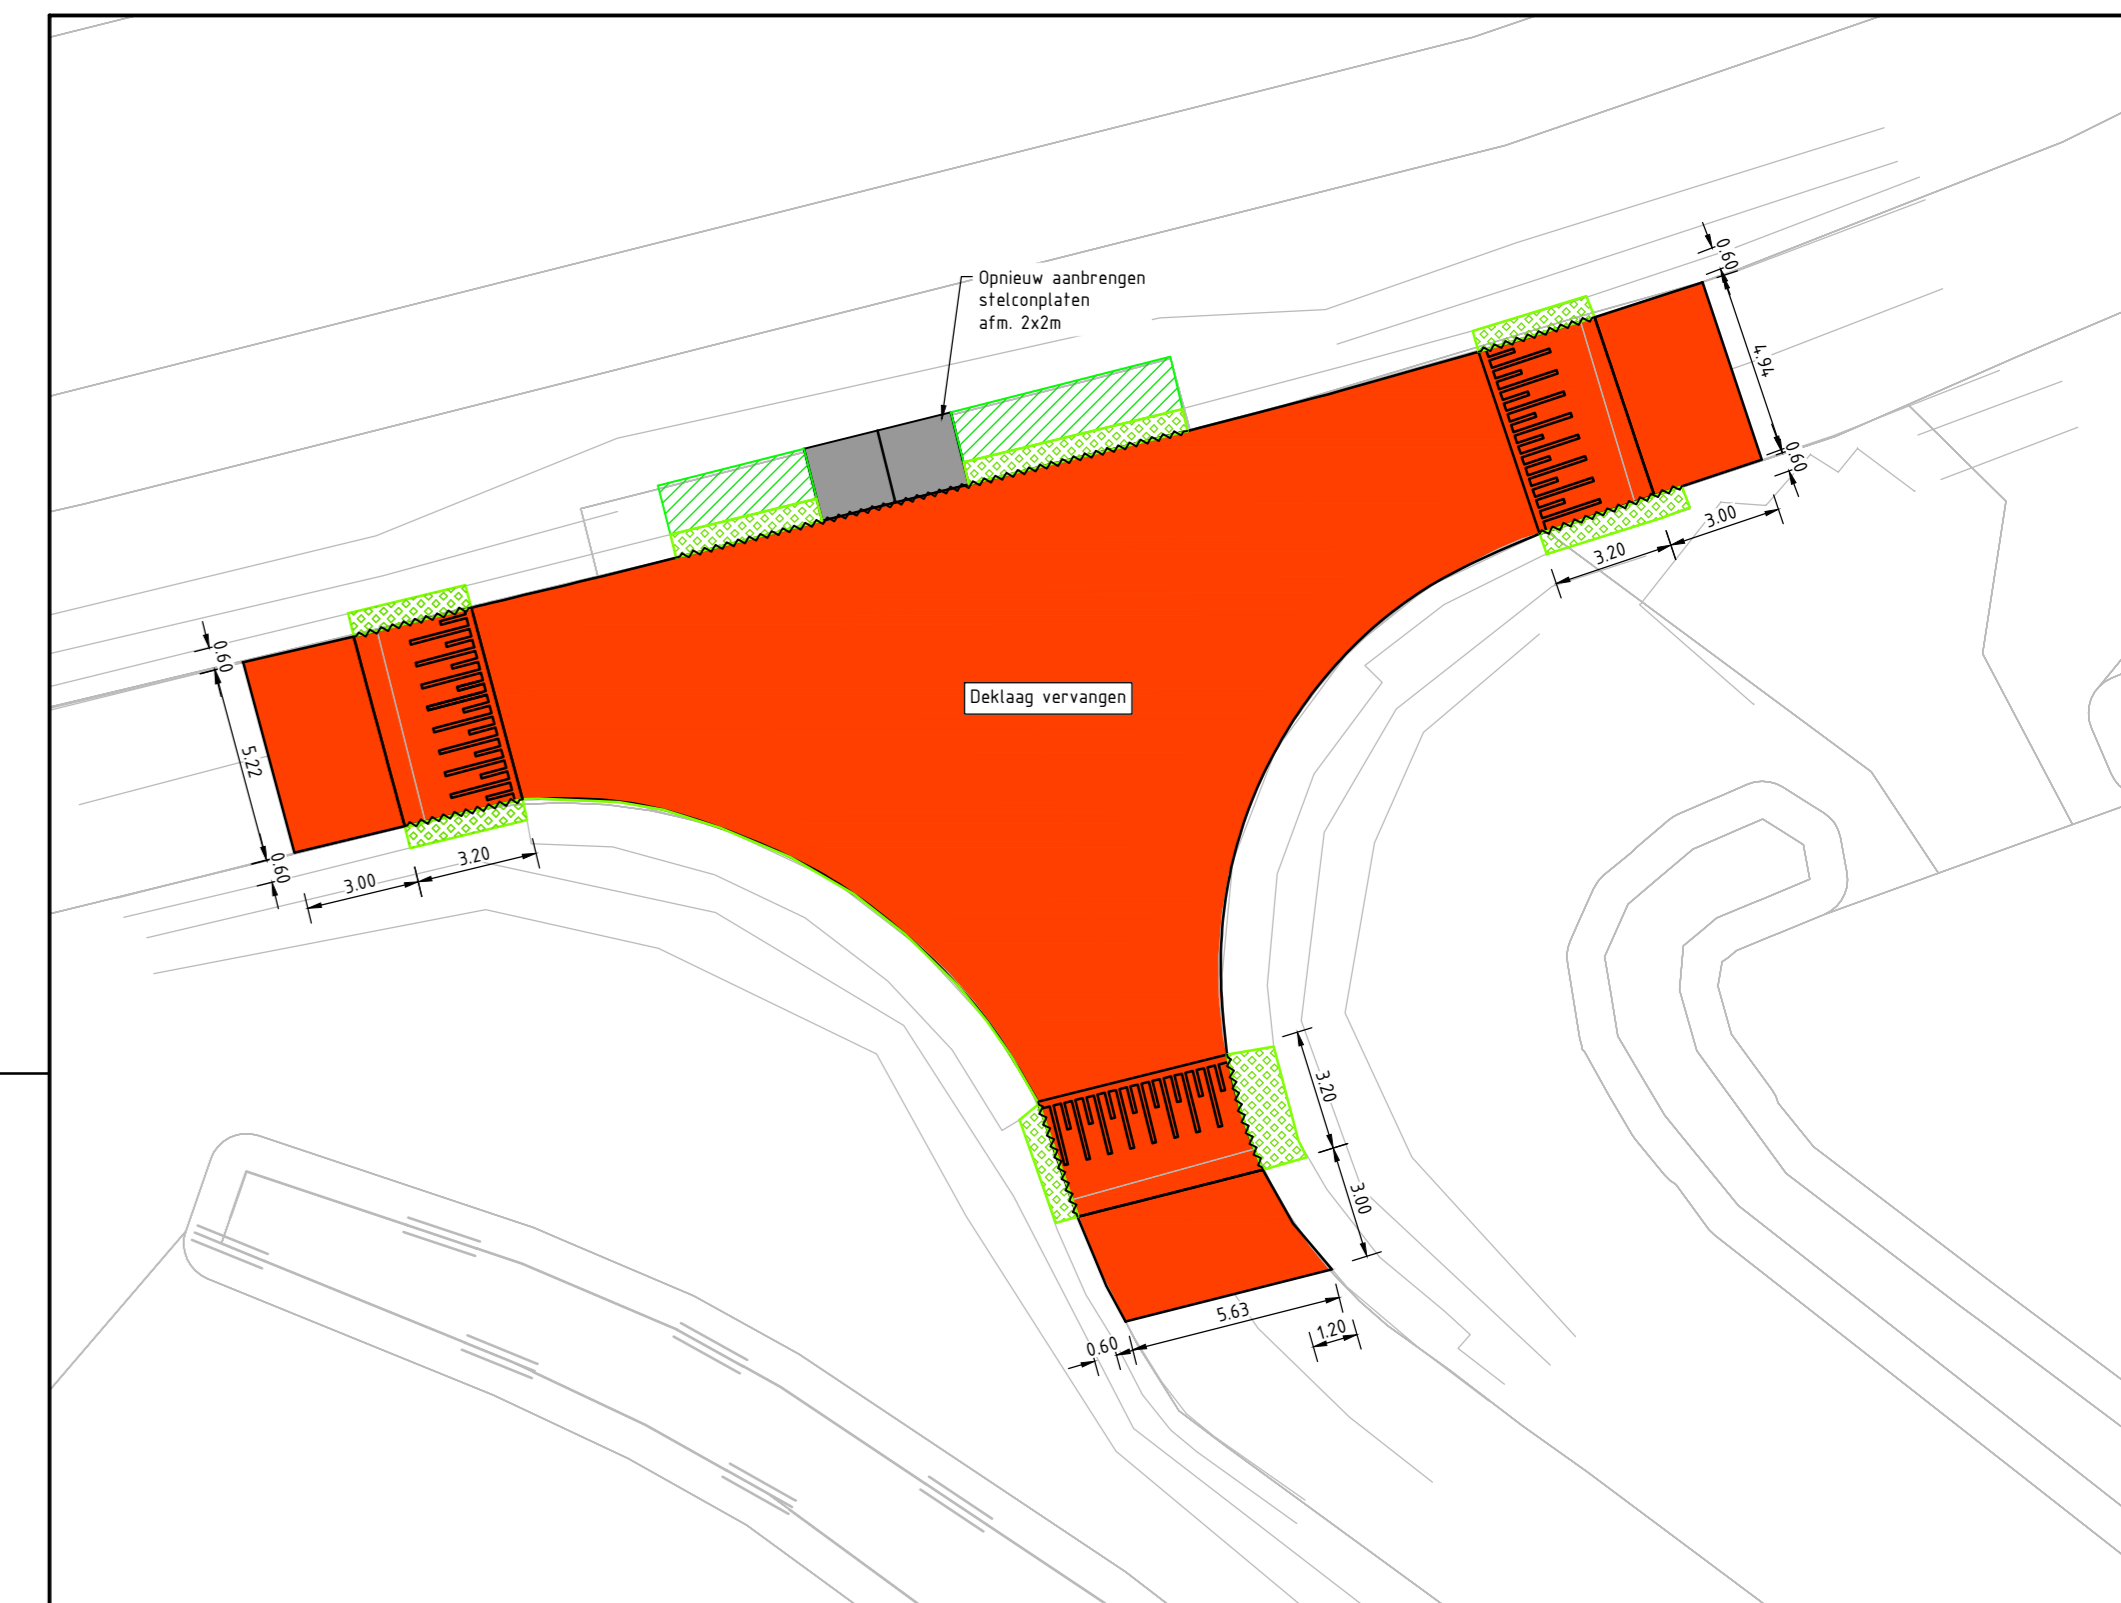



Kruispunt 6
schaal 1:200

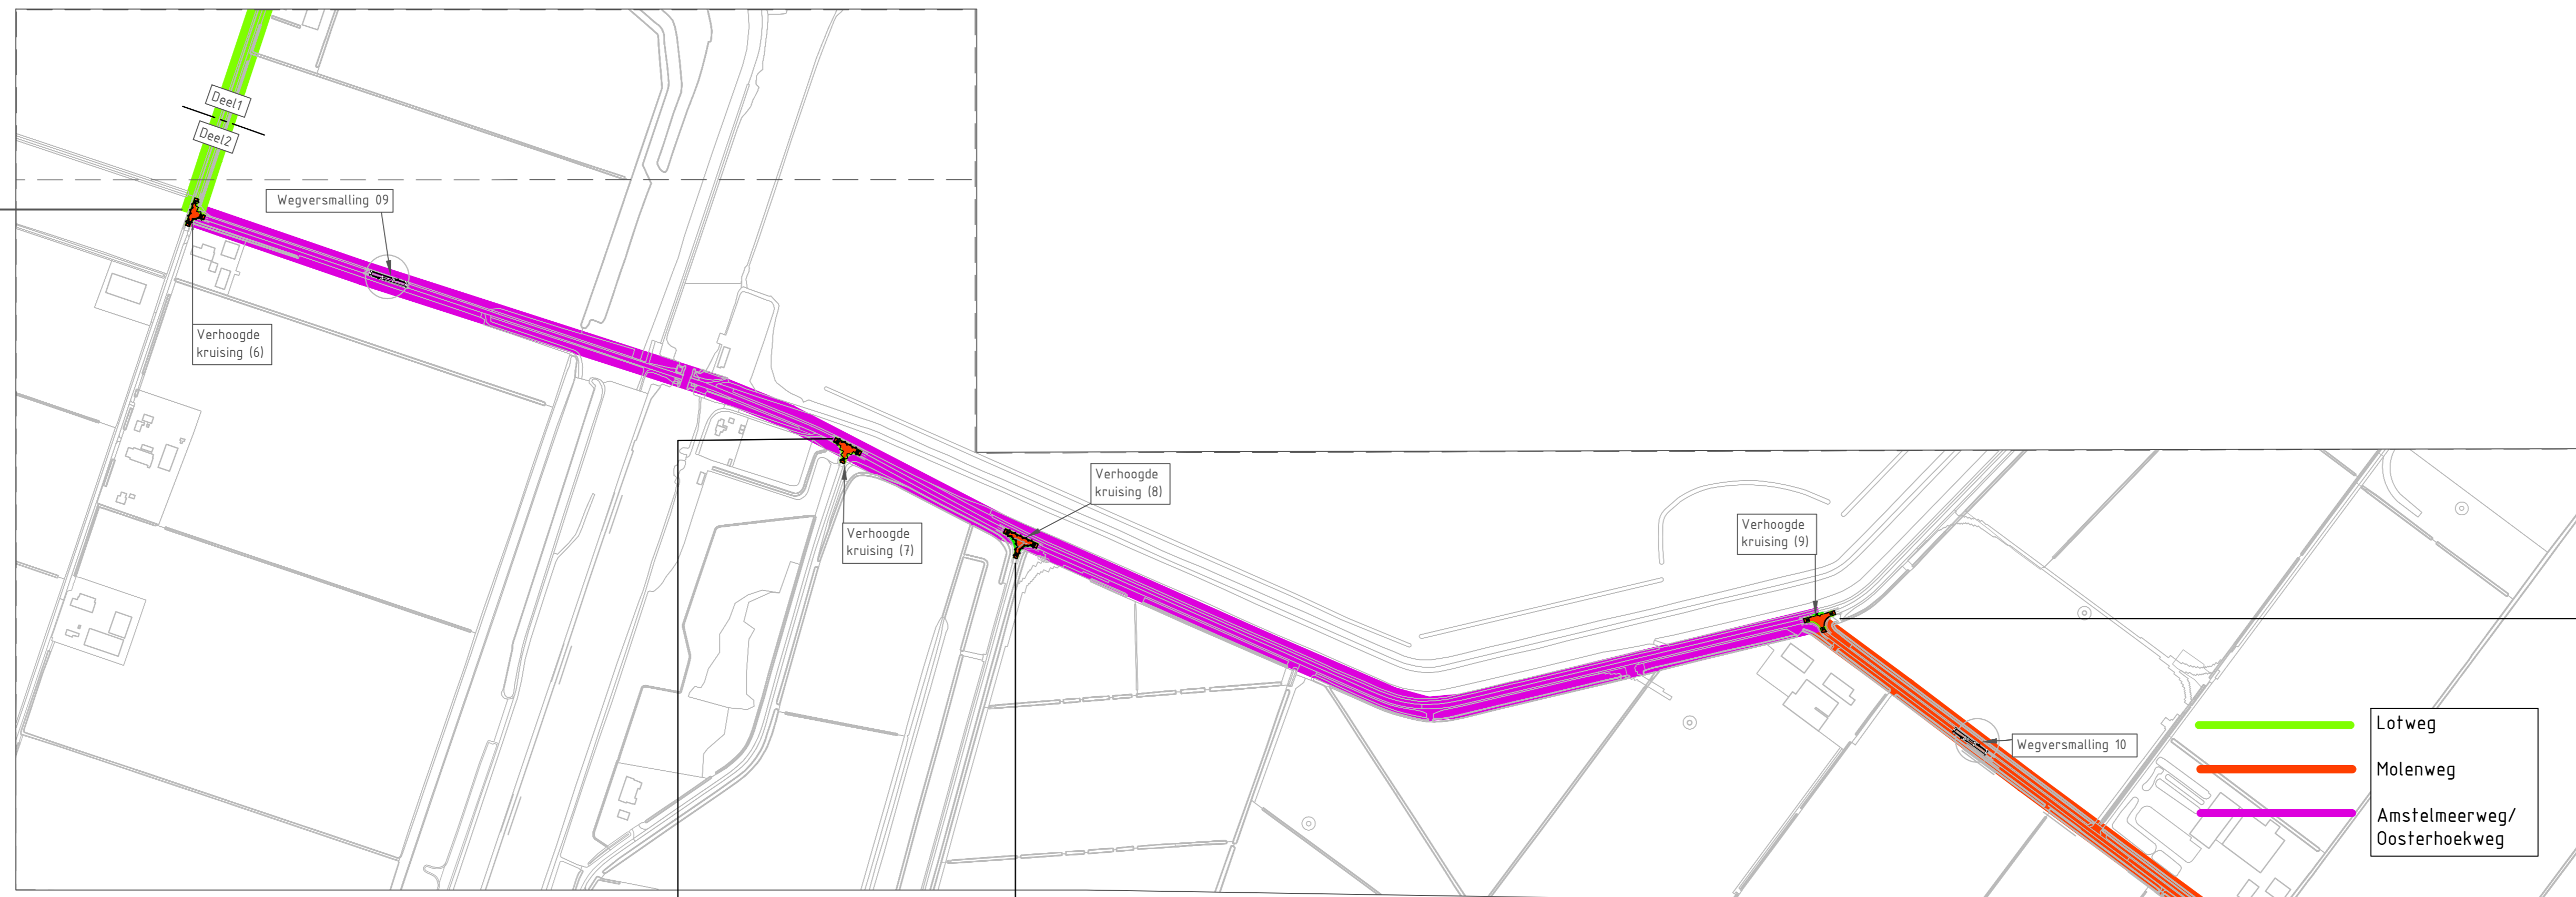


Kruispunt 9
schaal 1:200

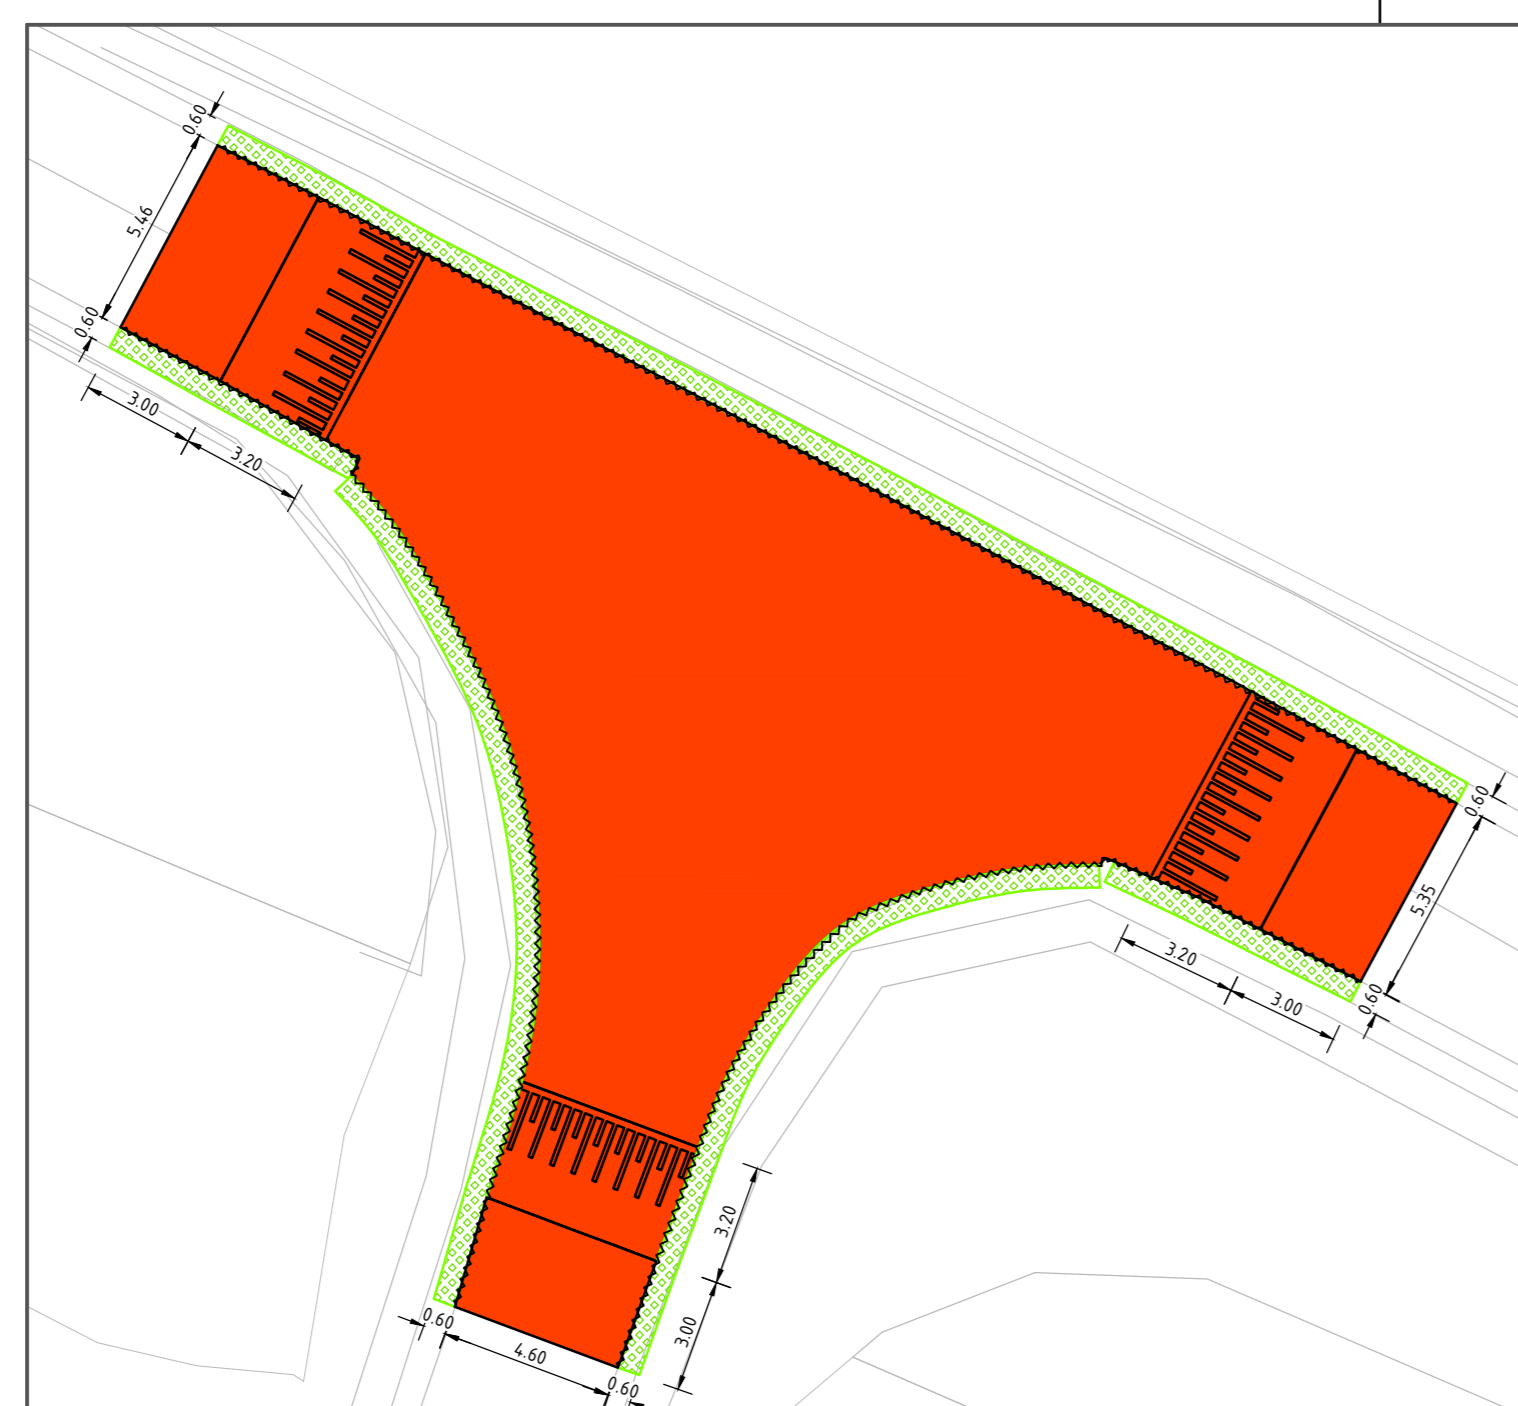


Kruispunt 7
schaal 1:200

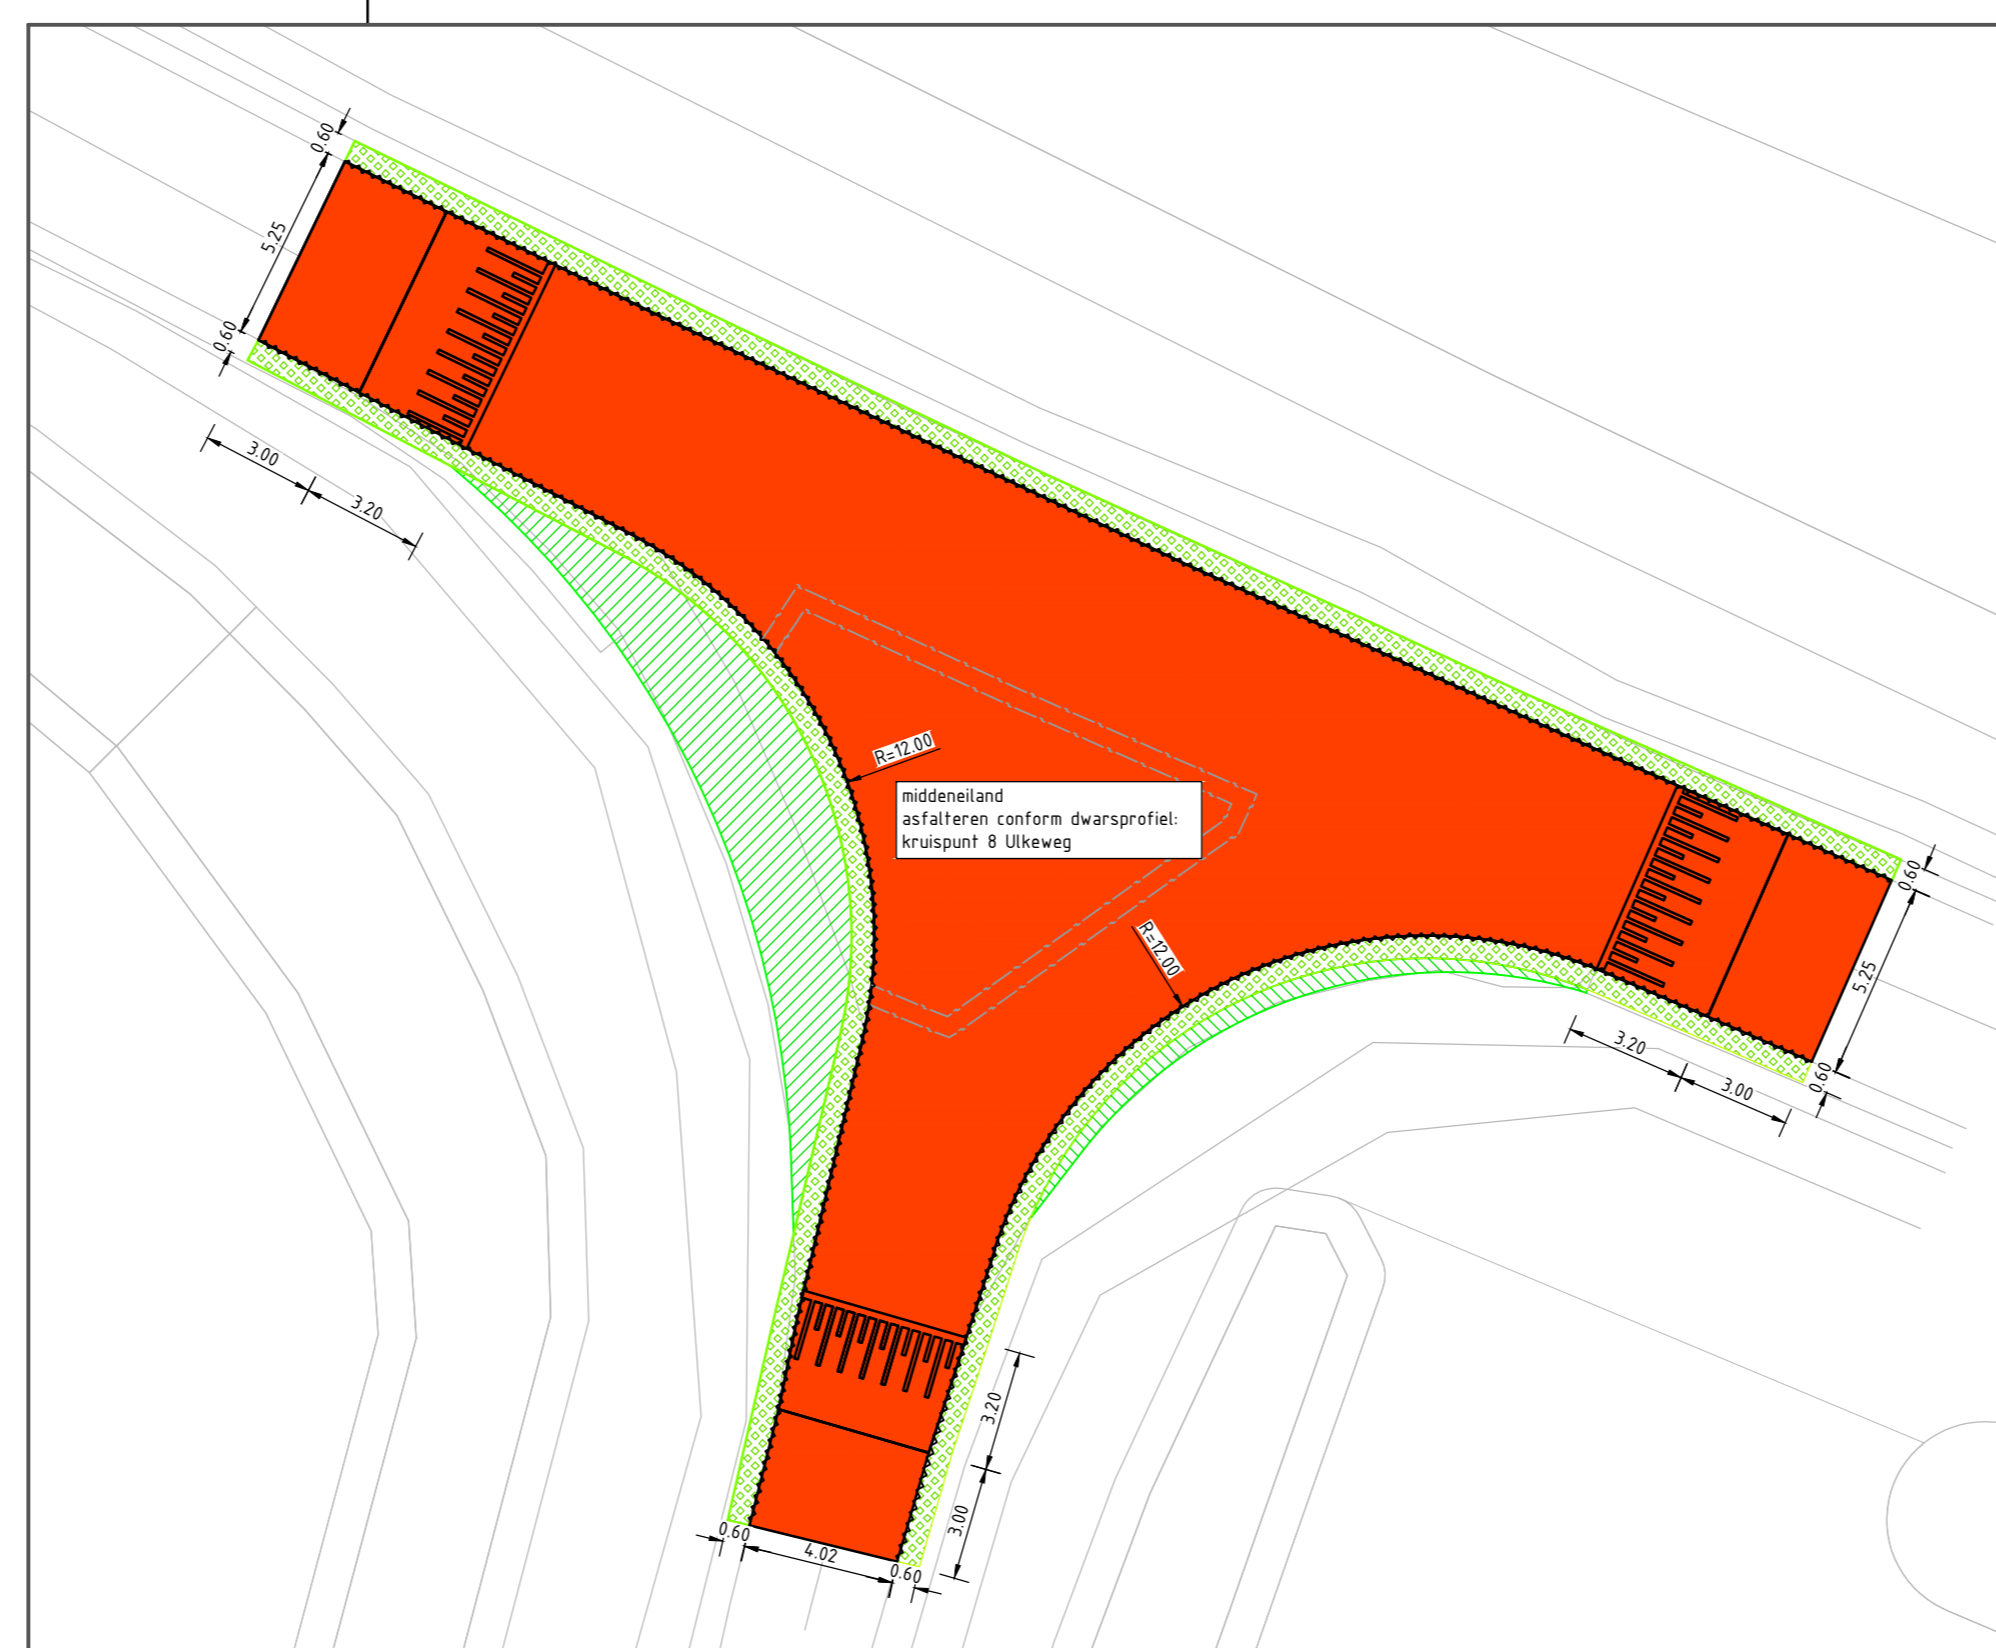

Kruispunt 8
schaal 1:200

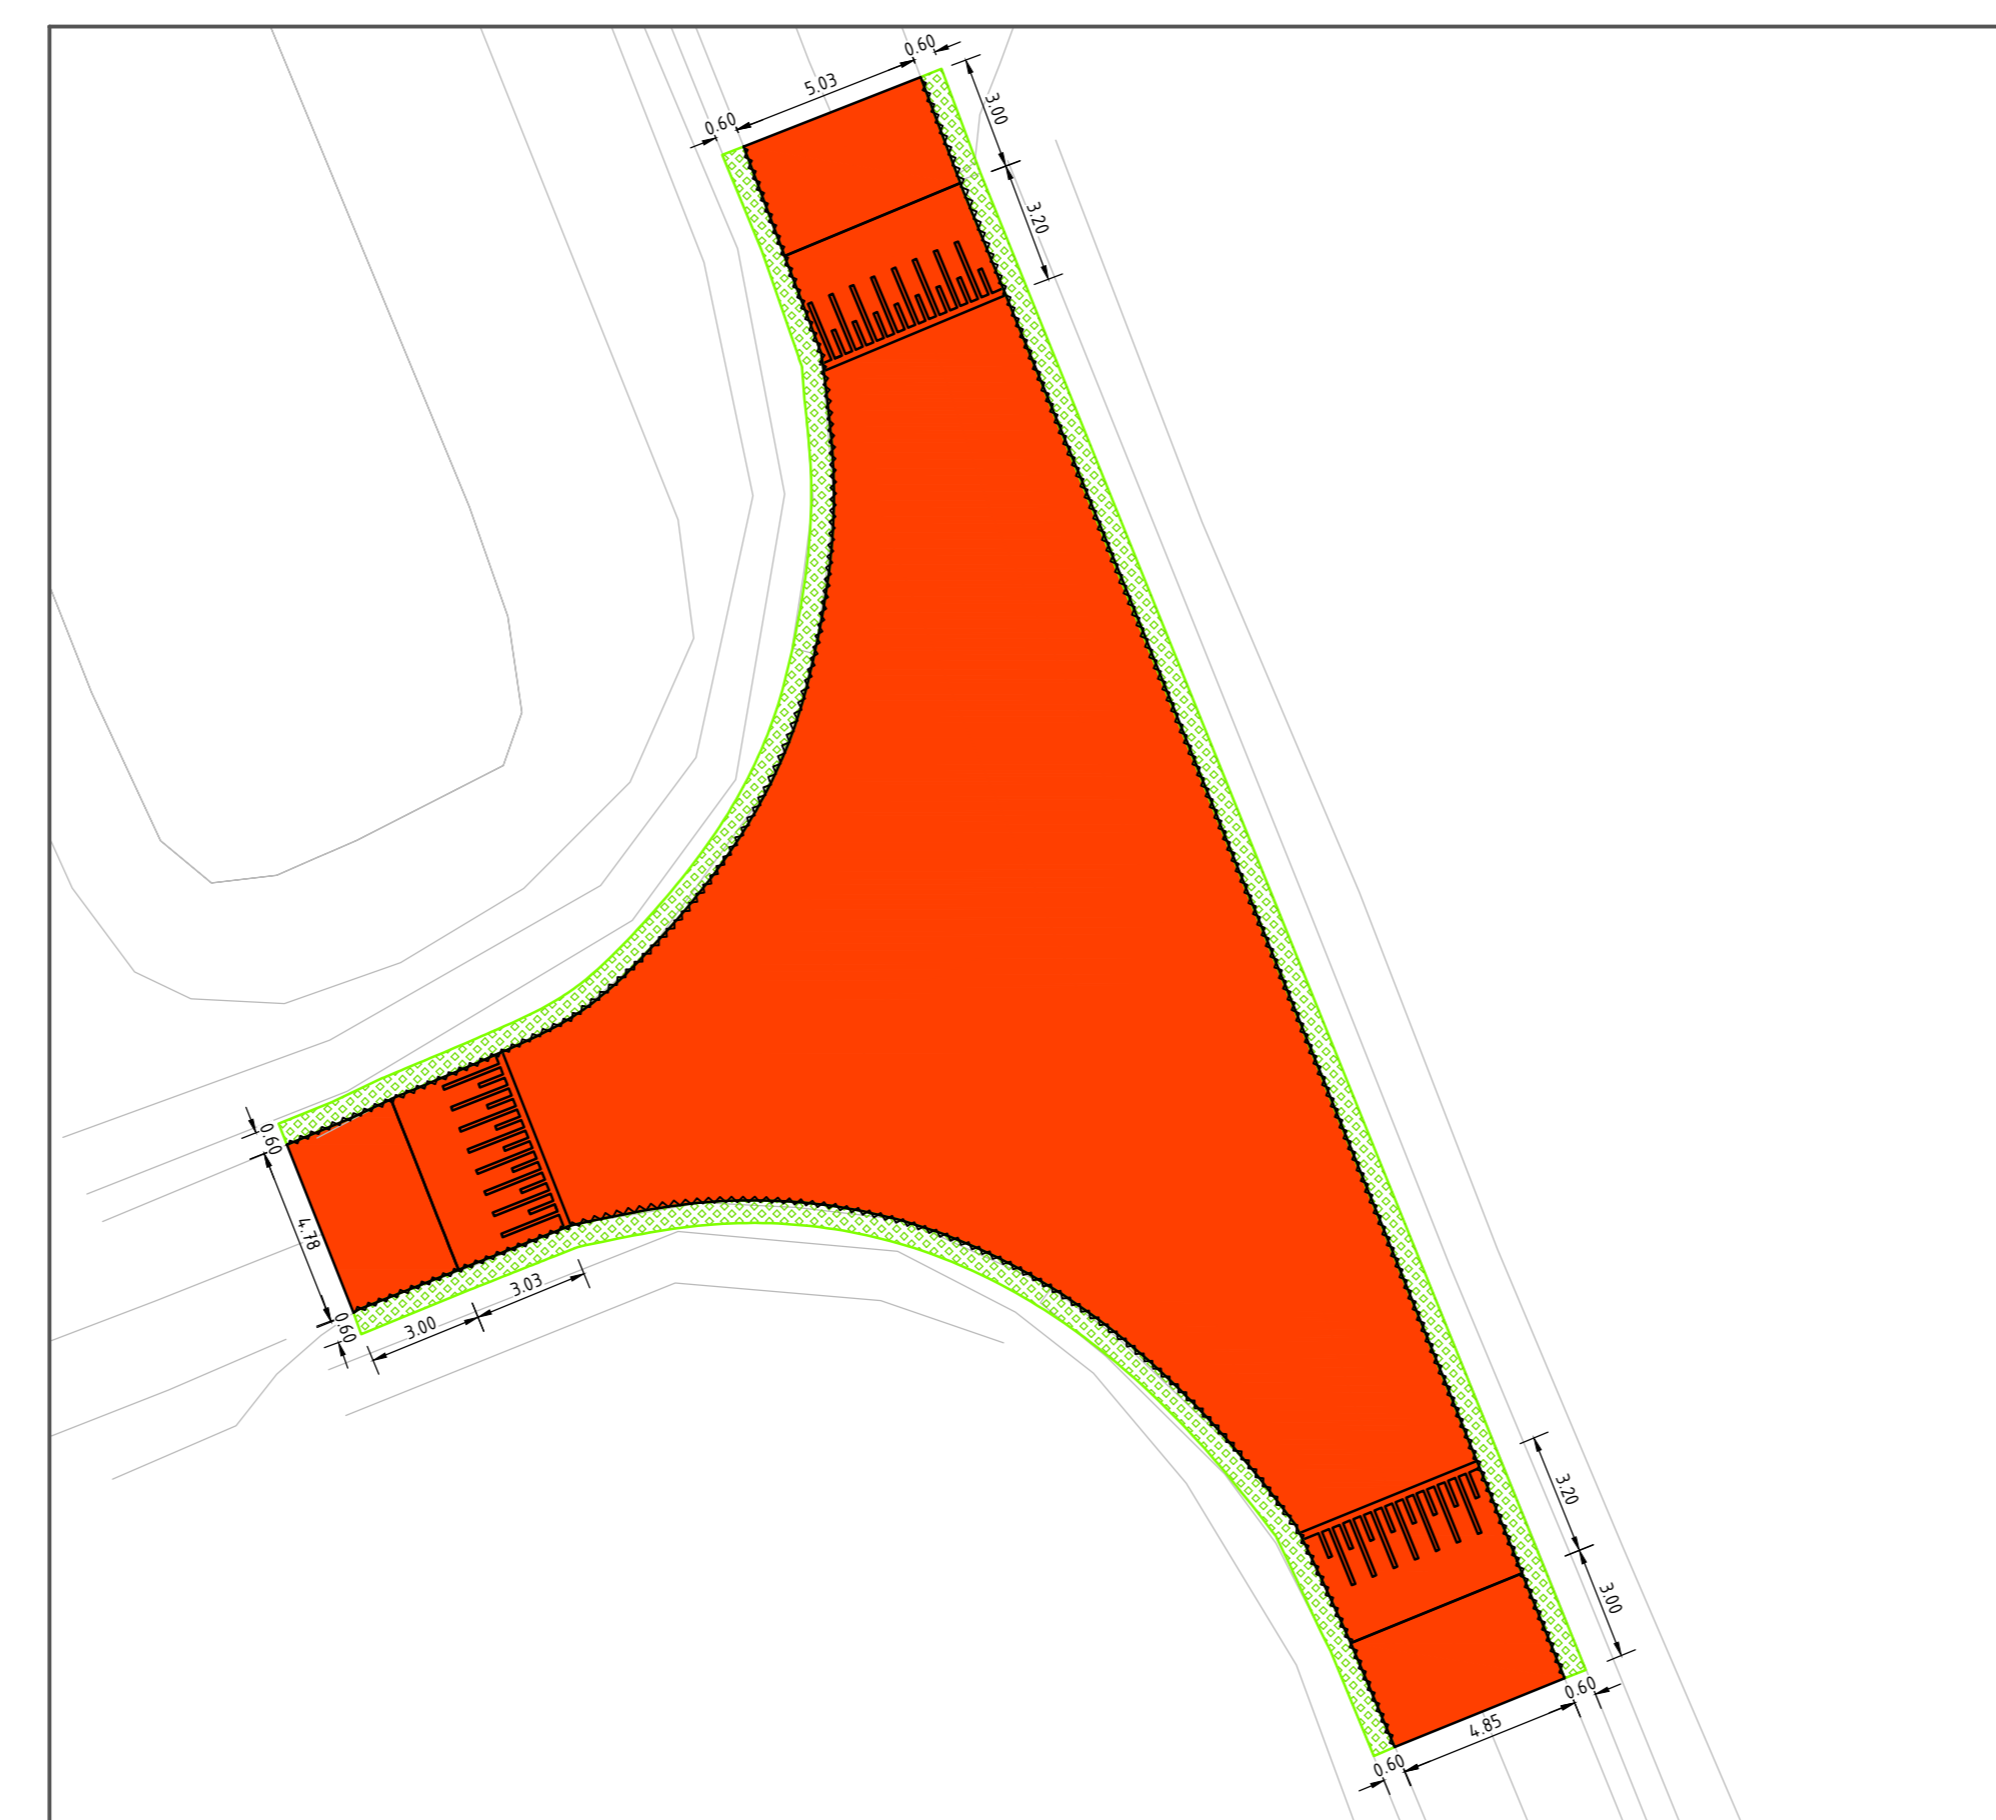

Kruispunt 10
schaal 1:200

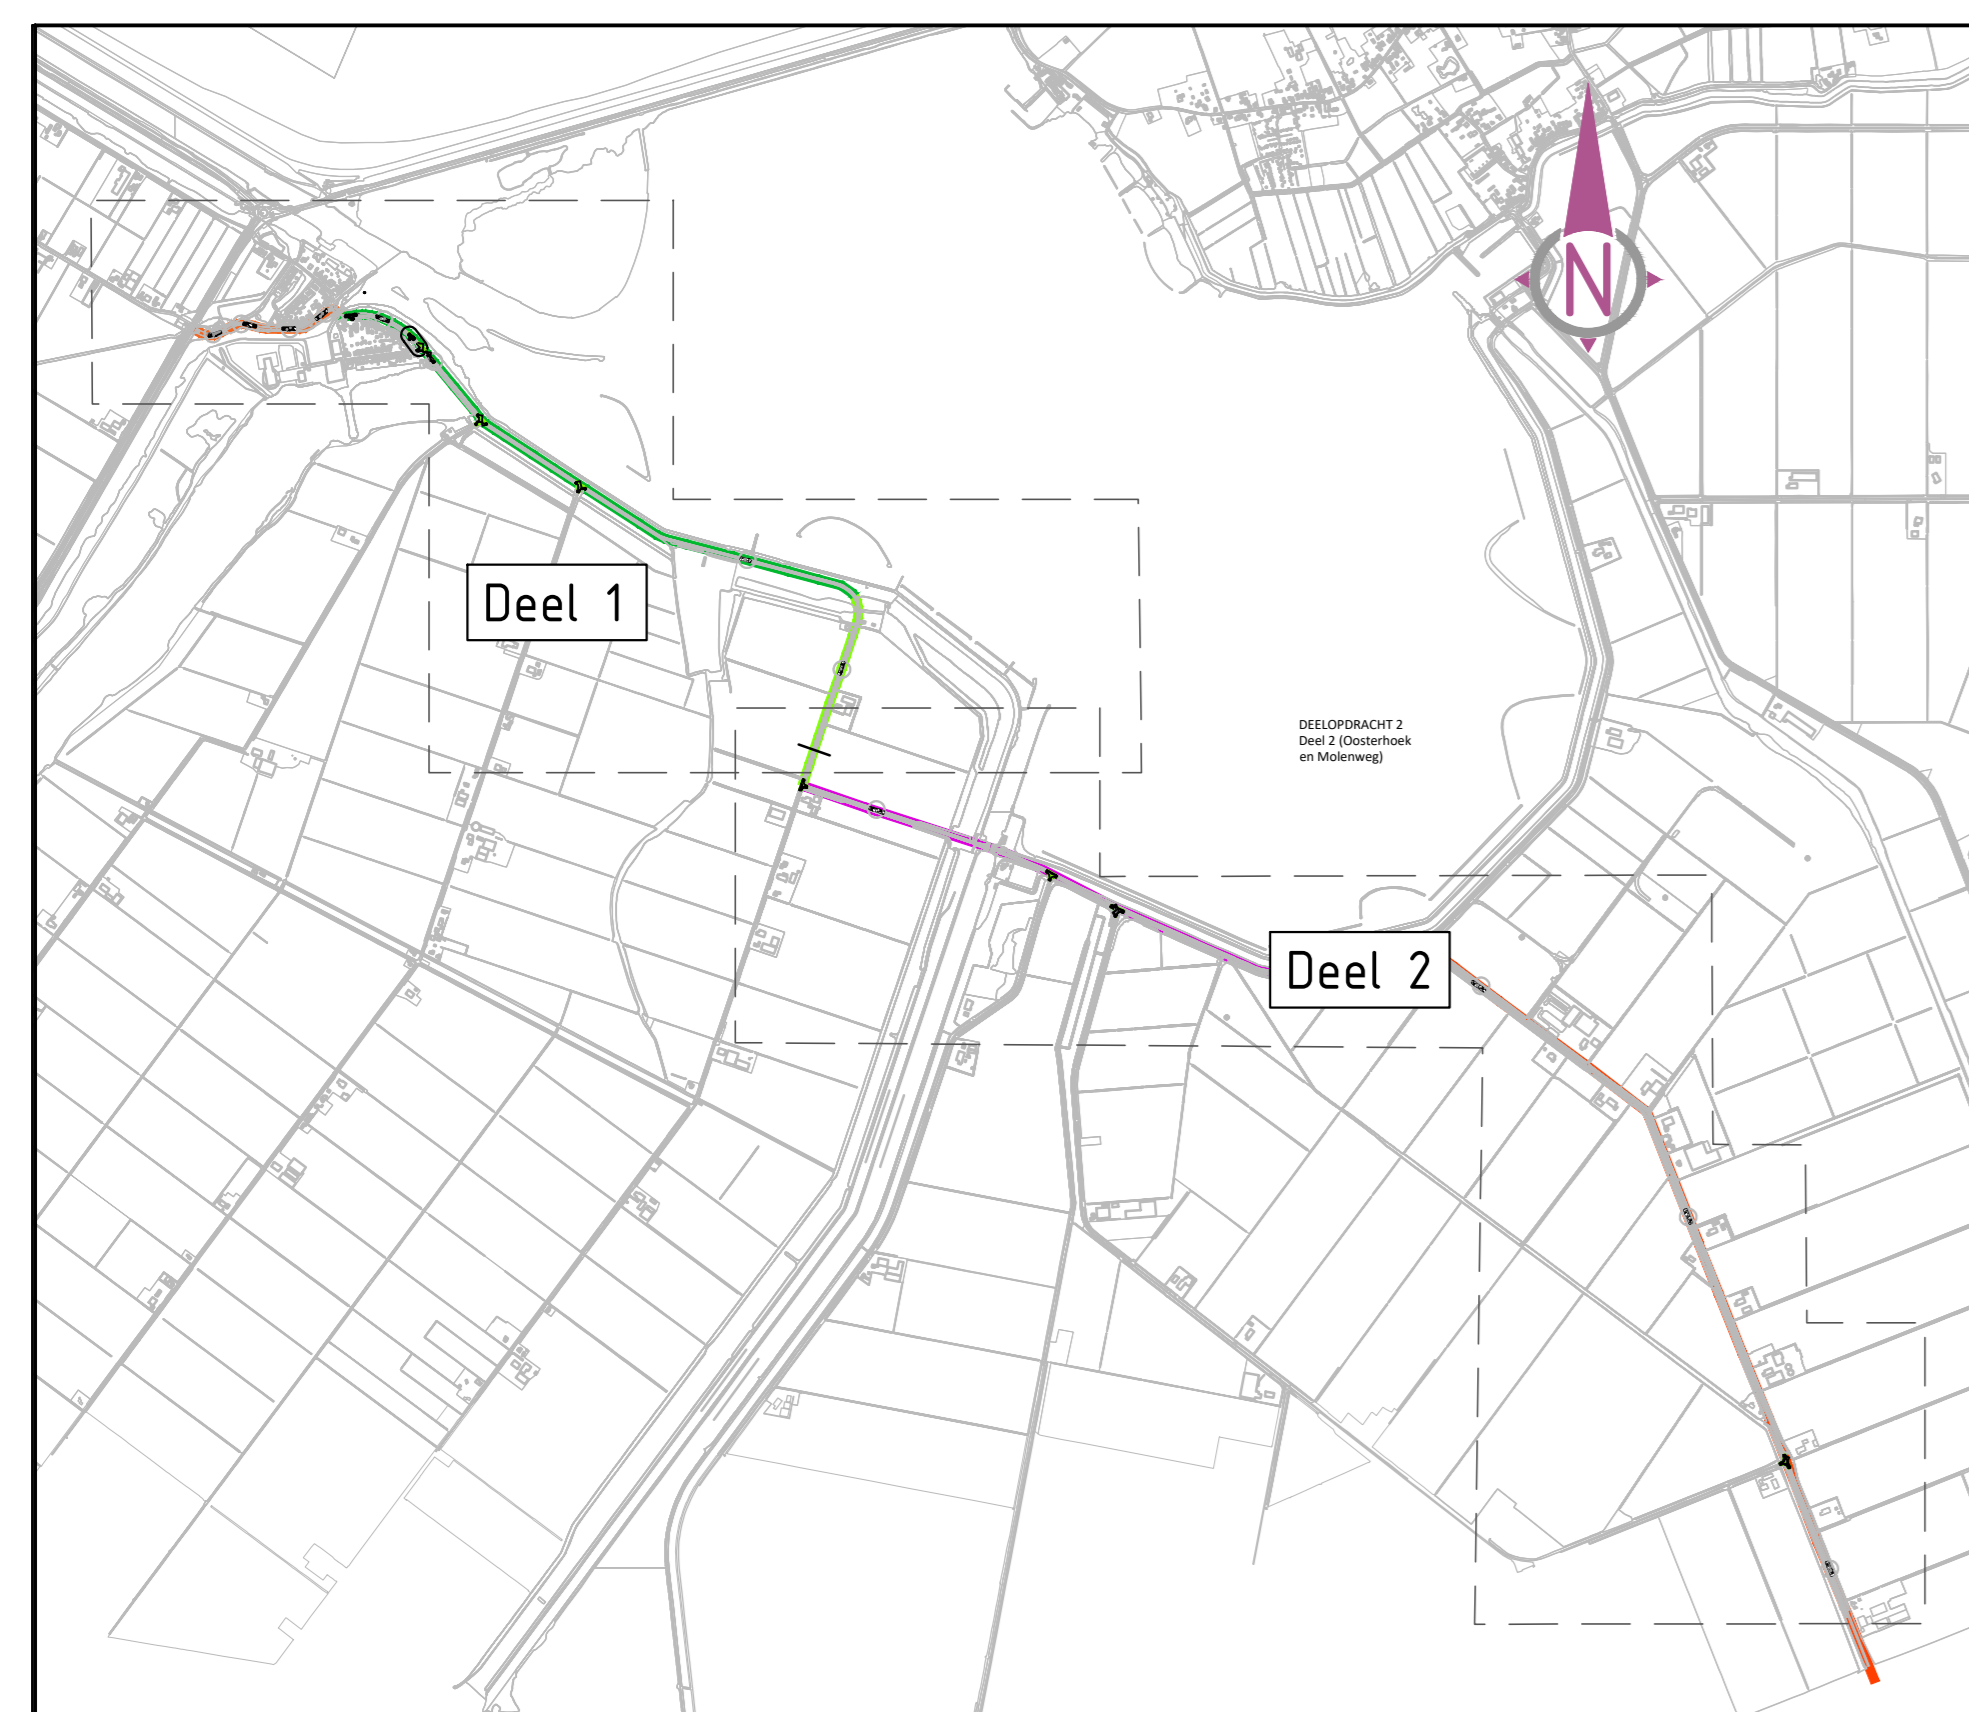

Situatie
schaal 1:25.000

Legend for road types:

- Lotweg (green line)
- Molenweg (orange line)
- Amstelmeerweg/Oosterhoekweg (purple line)

Renvooi algemeen

- Bestaande situatie
- Aanbrengen lichtmast: Jairo 6m lgh w.g. 1 van Sun Park Innovation o.g.

Renvooi verhardingen

- Kant verharding
- Aanbrengen grasbetontegels BUBEKO
- Aanbrengen vlakke grasbetontegels BIBEKO
- Aanbrengen asfaltverharding SMA11 surf (rood), AC16 bind (plateaus)
- Aanbrengen asfaltverharding, AC11 surf (rood), AC16 bind (plateaus)
- Aanbrengen asfaltverharding, SMA11 surf, AC22 bind, asfaltwapening Tensor AR-GN
- RWS band 11/22x25
- Bestaande markering
- Aanbrengen markering langsstreep (0.10), thermoplastisch
- Zaagsnede asfalt

Renvooi groen

- Aanvullen grond en inzaaien gras

Opmerkingen

- Afstanden in meters, diameter in millimeters
- Hoogtematen in meters, t.o.v. NAP
- Maatvoering in het werk controleren

Tekeninglijst

- BS2020-90-ST-DD-01	Blad 1 1/m 1	Nieuwe situatie deelproject 1
- BS2020-90-ST-DD-02	Blad 1 1/m 3	Nieuwe situatie deelproject 2
- BS2020-90-ST-DD-03	Blad 1 1/m 1	Nieuwe situatie deelproject 3
- BS2020-90-ST-DD-04	Blad 1 1/m 5	Nieuwe situatie deelproject 4
- BS2020-90-DD1-DD	Blad 1 1/m 1	Details en dwarsprofielen deelproject 1
- BS2020-90-DD2-DD	Blad 1 1/m 1	Details en dwarsprofielen deelproject 2
- BS2020-90-DD3-DD	Blad 1 1/m 1	Details en dwarsprofielen deelproject 3
- BS2020-90-DD4-DD	Blad 1 1/m 1	Details en dwarsprofielen deelproject 4
- BS2020-90-OT-DD-01	Blad 1 1/m 1	Opruimtekening deelproject 1
- BS2020-90-OT-DD-02	Blad 1 1/m 3	Opruimtekening deelproject 2
- BS2020-90-OT-DD-03	Blad 1 1/m 1	Opruimtekening deelproject 3
- BS2020-90-OT-DD-04	Blad 1 1/m 3	Opruimtekening deelproject 4

Bl	Definitief 1	25-06-2021	Seb	MKO
Versie	Opmerkingen	Datum	Get	Sec
Opdrachtgever:				
Projectnaam:	Uitvoeringsprogramma Verkeersveiligheid Deelproject 2			
Schaal:	zie tek.			
Bladnummer:	2 van 3			
Formaat:	A0			
Projectnummer:	BS2020-90			
Tekeningnummer:	BS2020-90-ST-DD-02			
Status:	Definitief			
Versie:	01			

Bureau Schmidt

 ingenieurs en architecten