




- Betonstraatsteen Kf, Baleno bruin in keperverband, tbv rijbaan
- Betonstraatsteen Kf, Lavarò bruin in keperverband, tbv drempels
- Vervaststeen Kf, zwart/wit tbv drempelmarkering
- Betonstraatsteen Kf, kleur grijs in halfsteensverband, tbv oprit
- Betonstraatsteen Kf, kleur zwart in ellobogverband, tbv parkeren
- Betontegels 30x30cm, kleur grijs in halfsteensverband, tbv trottoirs
- Betonstraatsteen hergebruik
  
- Nieuw te plaatsen trottoirband 130/150x250 mm  
Kleur: Grijs
- Nieuw te plaatsen opsluifband 150x250 mm  
Kleur: Grijs
- Nieuw te plaatsen opsluifband  
Kleur: Grijs
- Nieuw te plaatsen uitstapband  
Kleur: Grijs
- Nieuw te plaatsen oprit
- Mindervalide oversteek
  
- Containerverzamelplaats
- Fietsbeugels
- Mindervalide parkeerplaats
- Locatie lichtmast
  
- Haag
- Vakbeplanting heesters
- Gazon
  
- Aanplant nieuwe bomen
- Aanwezige te handhaven bomen
- Aanwezige te handhaven bomen privé

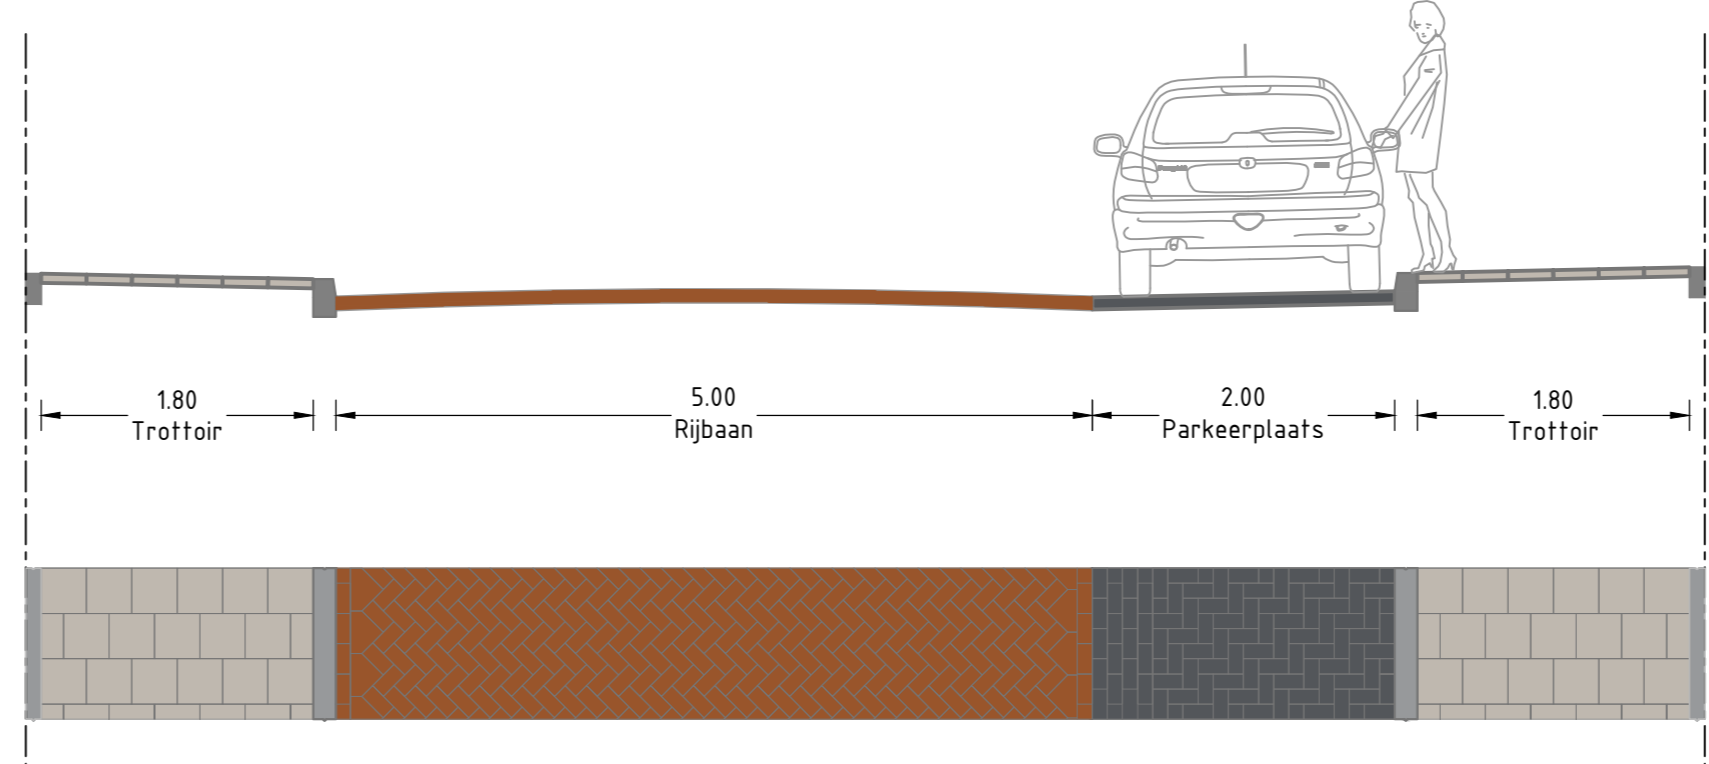

Dwarsprofiel en bovenaanzicht DD  
SCHAAL 1:50

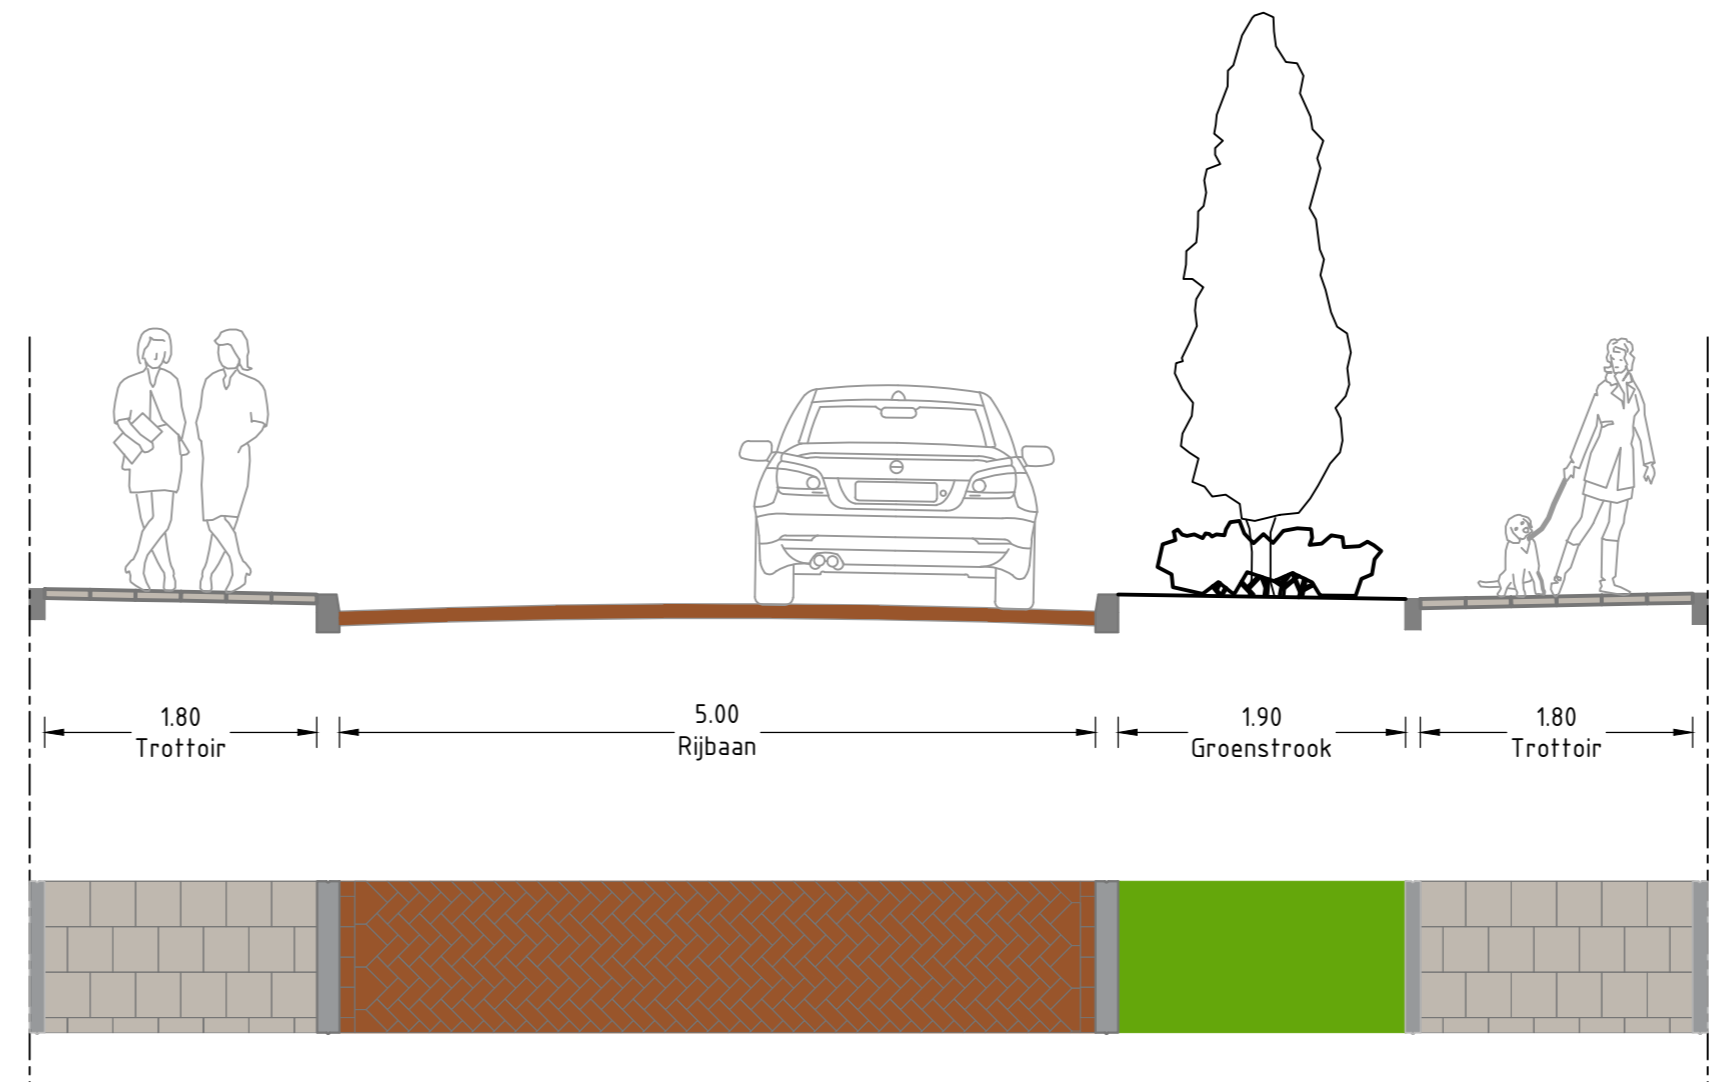

Dwarsprofiel en bovenaanzicht EE  
SCHAAL 1:50

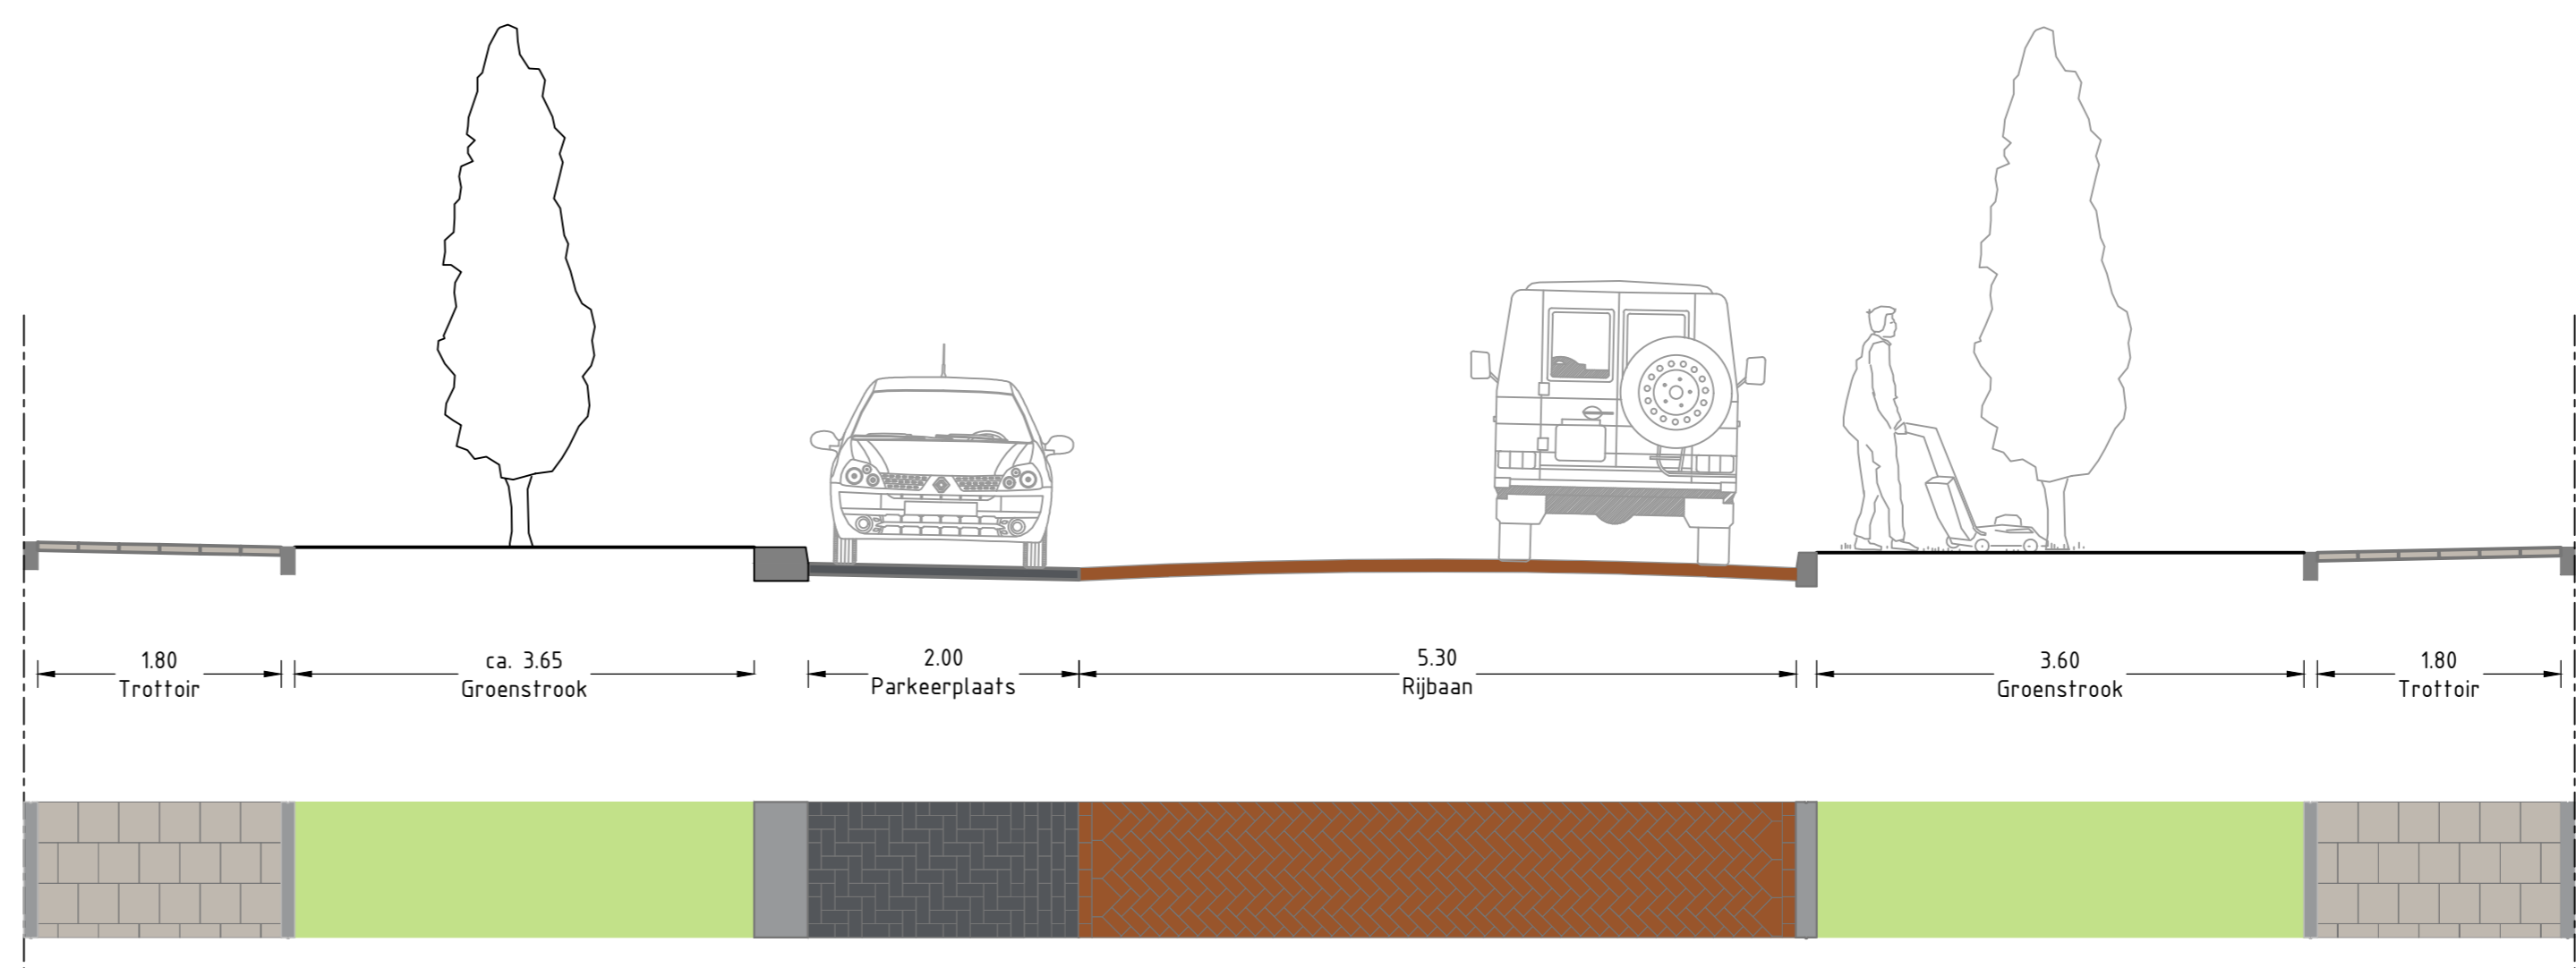

Dwarsprofiel en bovenaanzicht FF  
SCHAAL 1:50

