

- ### Legenda
- Werkgrans
 - Kadastrale grens
 - Bestaande trottoirband 150/150x250 mm omhoog, in geel staaf, kleur lichtgrijs
 - Nieuw te plaatsen trottoirband 150/150x250 mm Zwinstraat, kleur hardsteen
 - Overig, kleur lichtgrijs
 - Nieuw te plaatsen opsluitband 150x250 mm Zwinstraat, kleur hardsteen
 - Overig, kleur lichtgrijs
 - Nieuw te plaatsen opsluitband 100x200 mm Zwinstraat, kleur hardsteen
 - Overig, kleur lichtgrijs
 - Nieuw te plaatsen opsluitband 60x200 mm Zwinstraat, kleur hardsteen
 - Overig, kleur lichtgrijs
 - Geliebanden 150/200x250 mm Zwinstraat, kleur hardsteen
 - Buisperroranden 100x44x330mm, huidige staaf bushalte terugbrengen
 - Nieuw te plaatsen inrichtelementen 60x90x500 mm
 - Nieuw te plaatsen inrichtelementen 45x90x500 mm
 - Nieuw aan te brengen mindervaldeuroprit Perennieranden 150/150x250 mm Betonstraatstenen, kleur: wit
 - Nieuw aan te brengen mindervaldeuroprit Betonstraatstenen, kleur: wit
 - Verloopband trottoirband 150/150x250 mm naar opsluitband 50x250 mm
 - Verloopband trottoirband 150/150x250 mm naar opsluitband 100x200 mm
 - Inrichtingstructuur met hoekbakken Straatbalken: keformaat in halfsteensverband Kleur: rood/bruin, type Aragon
 - Hoekbak r=0,30m inwendig
 - Hoekbak r=0,5m uitwendig
 - Straatbalk
 - Plaatsaanduidingen: betonstraatstenen, keformaat Kleur: zwart, wit
 - Betonstraatstenen, keformaat in halfsteensverband als 3 streks goot toegepast Kleur: grijs
 - Betonstraatstenen, keformaat in keperverband Kleur: grijs
 - Straatbalken, keformaat in keperverband Kleur: rood, type Bessa
 - Straatbalken, dikformaat in keperverband Kleur: rood/bruin, type Aragon
 - Straatbalken, dikformaat in halfsteensverband als 5 streks goot toegepast Kleur: rood/bruin, type Aragon
 - Betonstraatstenen, keformaat in ellobogverband Kleur: grijs
 - Betonstraatstenen, keformaat in ellobogverband Kleur: grijs
 - Straatbalken, keformaat in halfsteensverband Kleur: rood/bruin (zoals bestaand) bestaand hergebruik - aanvullen
 - Straatbalken, keformaat in halfsteensverband Kleur: rood/bruin (zoals bestaand) bestaand hergebruik - aanvullen in dwarsrichting ter plaatse van inritten
 - Betonstraatstenen, keformaat in halfsteensverband als 3 streks goot toegepast Kleur: Havana bruin, type Lavant
 - Betonstraatstenen, keformaat in keperverband Kleur: Havana bruin, type Lavant
 - Betonstraatstenen, keformaat in keperverband Kleur: grijs hergebruik
 - Betonstraatstenen, keformaat in halfsteensverband als 3 streks goot toegepast Kleur: grijs
 - Betontegels 300x300x45 mm Halfsteensverband in dwarsrichting trottoir Kleur: lichtgrijs
 - Karreltegels 300x300x60 mm Halfsteensverband in dwarsrichting trottoir Kleur: lichtgrijs
 - Betontegels 300x300x60 mm Halfsteensverband in lengterichting trottoir Kleur: lichtgrijs
 - Betontegels 300x300x45 mm Halfsteensverband in dwarsrichting trottoir Kleur: hardsteen/roergras
 - Betontegels 300x300x60 mm Halfsteensverband in lengterichting trottoir Kleur: hardsteen/roergras
 - Betontegels 300x300x60 mm Halfsteensverband in lengterichting trottoir Kleur: hardsteen/roergras
 - Opnieuw aanbrengen bestaande verharding
 - Te planten heesters, Soorten: A. Sorbus japonica 'Goldmound' 3 st/1x2 B. Euonymus fortunei 'Dart's Blazer' 3 st/1x2 C. Lonicera elaeagnifolia 'Elegant' 3 st/1x2
 - Nieuw te zaaien gras
 - Nieuw te planten boom, Soorten: 1. Prunus cerasifera 'Späth' plantmaat 16-18 2. Prunus 'Spre' plantmaat 16-18
 - Bestaande boom
 - Bi bochten in plaats van het aangegeven trottoir stralen met 5 streks betonstraatstenen, keformaat, kleur: grijs. Vervolgens verder met tegels. Zie detail 5
 - Wartelscherm
 - Nieuwe lichtmast 6,0 m met armatuur: Bria (Lighttronics)
 - Nieuwe lichtmast (paal) 4,0 m met armatuur: KFK (Lighttronics)
 - Aanbrengen verkeersborden overeenkomstig systeem
 - Op hoogte stellen inspectiepauz VWA
 - Op hoogte stellen doorspuit drainage
 - Op hoogte stellen inspectiepauz HWA
 - Op hoogte stellen inspectiepauz drainage

Opmerkingen

- Maten in meters en dimensies van materialen in mm, tenzij anders aangegeven.
- Coördinaten in RD-stelsel en hoogtematen in meters t.o.v. N.A.P.

Situatie
SCHAAL 1:5000

2.0	Definitieve uitgave	RTN	WDK	WDK	08-07-2022
1.0	Eerste uitgave	RTN	WDK	WDK	03-02-2022
verw.	wijzigingen	getoet	controle	gegeven	echte uitgifte

Gemeente Hollands Kroon
Herinrichting Breehornstraat e.o.

Ontwerp
Aan te brengen situatie
Besteksonwerp

projectnr.	202943	status	definitief	schaal	1:200	blad	1	tek.nr.	
bestelnr.	Z-23751	blommet	105	normaaf	A0	aanpak	5		

202943-T-001



Legenda

- Werkgrans
- Kadastrale grens
- Bestaande trottoirband 150/150x250 mm omhoog, in geel staaf, kleur lichtgrijs
- Nieuw te plaatsen trottoirband 150/150x250 mm Zwinstraat, kleur hardsteen
- Overig kleur lichtgrijs
- Nieuw te plaatsen opstulband 150x250 mm Zwinstraat, kleur hardsteen
- Overig kleur lichtgrijs
- Nieuw te plaatsen opstulband 100x200 mm Zwinstraat, kleur hardsteen
- Overig kleur lichtgrijs
- Nieuw te plaatsen opstulband 60x200 mm Zwinstraat, kleur hardsteen
- Overig kleur lichtgrijs
- Geliebanden 150/200x250 mm Zwinstraat, kleur hardsteen
- Buisperrorbanden 100x44x330mm, huidige staaf bushalte terugbrengen
- Nieuw te plaatsen inrichtelementen 60x90x500 mm
- Nieuw te plaatsen inrichtelementen 45x90x500 mm
- Nieuw aan te brengen mindervaldevoorziening Perovskiet, 150/150x250 mm Betonstraatsteen, kleur: wit
- Nieuw aan te brengen mindervaldevoorziening Betonstraatsteen, kleur: wit
- Verloopband trottoirband 150/150x250 mm naar opstulband 50x250 mm
- Verloopband trottoirband 150/150x250 mm naar gelieband 50/200x250 mm
- Verloopband trottoirband 150/150x250 mm naar opstulband 100x200 mm
- Inrichting met hoekbakken Straatborden: afdruismaat in halfstevensverband Kleur: rood/bruin, type Aragon
- Hoekbak r=0,30m inwendig
- Hoekbak r=0,5m uwendig
- Straatkok
- Plakaushillingen: betonstraatsteen, keformaat Kleur: zwart, wit
- Betonstraatsteen, keformaat in halfstevensverband als 3 streks goot toepassen Kleur: zwart/rood 600, type Bama
- Betonstraatsteen, keformaat in keperverband Kleur: zwart/rood 600, type Bama
- Straatbaken, keformaat in keperverband Kleur: rood, type Bessa
- Straatbaken, dikformaat in keperverband Kleur: rood/bruin, type Aragon
- Straatbaken, dikformaat in halfstevensverband als 5 streks goot toepassen Kleur: rood/bruin, type Aragon
- Betonstraatsteen, keformaat in ellobogverband Kleur: grijs
- Betonstraatsteen herbruik, keformaat in ellobogverband Kleur: grijs
- Betonstraatsteen, keformaat in ellobogverband Kleur: zwart
- Straatbaken, waafformaat in halfstevensverband Kleur: rood/bruin (zoals bestaand) bestand hergebruik - afdruis
- Straatbaken, waafformaat in halfstevensverband Kleur: rood/bruin (zoals bestaand) bestand hergebruik - afdruis in overzichtsrichting ter plaatse van inritten
- Betonstraatsteen, keformaat in halfstevensverband als 3 streks goot toepassen Kleur: Havana bruin, type Lavara
- Betonstraatsteen, keformaat in keperverband Kleur: Havana bruin, type Lavara
- Betonstraatsteen, keformaat in keperverband Kleur: grijs hergebruik
- Betonstraatsteen, keformaat in halfstevensverband als 3 streks goot toepassen Kleur: grijs
- Betontegels 300x300x45 mm Halfstevensverband in overzichtsrichting trottoir Kleur: lichtgrijs
- Karretegels 300x300x60 mm Halfstevensverband in overzichtsrichting trottoir Kleur: lichtgrijs
- Betontegels 300x300x60 mm Halfstevensverband in lengterichting trottoir Kleur: lichtgrijs
- Betontegels 300x300x45 mm Halfstevensverband in overzichtsrichting trottoir Kleur: herbruik/overzichtsrichting
- Betontegels 300x300x60 mm Halfstevensverband in lengterichting trottoir Kleur: herbruik/overzichtsrichting
- Betontegels 300x300x60 mm Halfstevensverband in lengterichting trottoir Kleur: herbruik/overzichtsrichting
- Opnieuw aanbrengen bestaande verharding
- Te planten heesters, Soorten: A. Sorbus japonica 'Goldfinger' 3 st/1x2 B. Euonymus fortunei 'Dart's Blazer' 3 st/1x2 C. Lonicera xedulis 'Elegant' 3 st/1x2
- Nieuw te zaaien gazon
- Nieuw te planten boom, Soorten: 1. Prunus cerasifera 'Zaai' plantmaat 16-18 2. Prunus 'Spre' plantmaat 16-18
- Bestaande boom
- Bi bochten in plaats van het aangegevoerde trottoir straten met 5 streks betonstraatsteen, keformaat, kleur: grijs. Vervolgens verder met tegels. Zie detail 5
- Wartelscherm
- Nieuwe lichtmast 6,6 m met armatuur: Brisa (Lighttronics)
- Nieuwe lichtmast (paaltop) 4,0 m met armatuur: KFK (Lighttronics)
- Aandringen verkeersborden overeenkomstig symbool
- Op hoogte stellen inspectiepulp VWA
- Op hoogte stellen inspectiepulp drainage
- Op hoogte stellen inspectiepulp HWA
- Op hoogte stellen inspectiepulp drainage

Opmerkingen

- Maten in meters en dimensies van materialen in mm, tenzij anders aangegeven.
- Coördinaten in RD-stelsel en hoogtematen in meters t.o.v. N.A.P.

Situatie
SCHAAL 1:5000

2.0	Definitieve uitgave	RTN	WDK	WDK	08-07-2022
1.0	Eerste uitgave	RTN	WDK	WDK	03-02-2022
verw.	wijzigingen	getoet.	controle	gegeven	echter uitgifte

Gemeente Hollands Kroon
Herinrichting Breehornstraat e.o.

Ontwerp
Aan te brengen situatie

Bestekontwerp

projectnr.	202943	status	definitief	schaal	1:200	blad	2	tek.nr.	
bestelnr.	Z-27951	doel	herontw.	toe.	A0	aanpak	5		

202943-T-001



- ### Legenda
- Werkgrans
 - Kadastrale grens
 - Bestaande trottoirband 150/150x250 mm omhoog, in gelees staat, kleur lichtgrijs
 - Nieuw te plaatsen trottoirband 150/150x250 mm Zwinstraat, kleur hardsteen
 - Overig kleur lichtgrijs
 - Nieuw te plaatsen opstapband 150x250 mm Zwinstraat, kleur hardsteen
 - Overig kleur lichtgrijs
 - Nieuw te plaatsen opstapband 100x200 mm Zwinstraat, kleur hardsteen
 - Overig kleur lichtgrijs
 - Nieuw te plaatsen opstapband 60x200 mm Zwinstraat, kleur hardsteen
 - Overig kleur lichtgrijs
 - Geliebanden 150/200x250 mm Zwinstraat, kleur hardsteen
 - Bustringebanden 100x44x330mm, huidige staat bushalte terugbrengen
 - Nieuw te plaatsen inrichtingselementen 60x90x500 mm
 - Nieuw te plaatsen inrichtingselementen 45x90x500 mm
 - Nieuw aan te brengen mindervaldeuropstap Perovskieten, 150/150x250 mm Betonstraatstenen, kleur: wit
 - Nieuw aan te brengen mindervaldeuropstap Betonstraatstenen, kleur: wit
 - Verloopband trottoirband 150/150x250 mm naar opstapband 50x250 mm
 - Verloopband trottoirband 150/150x250 mm naar opstapband 100x200 mm
 - Inrichtingselement met hoekbakken Straatbalken: afdaling naar in halfsteensverband Kleur: rood/bruin, type Aragon
 - Hoekbak r=0,30m inwendig
 - Hoekbak r=0,50m uitwendig
 - Straatbak
 - Plaatsaanduiding betonstraatstenen, keformaat Kleur: zwart, wit
 - Betonstraatstenen, keformaat in halfsteensverband als 3 streks goot te passeren Kleur: zwart
 - Betonstraatstenen, keformaat in kepeverband Kleur: rood, type Bessa
 - Straatbalken, keformaat in kepeverband Kleur: rood/bruin, type Aragon
 - Straatbalken, keformaat in halfsteensverband als 5 streks goot te passeren Kleur: rood/bruin, type Aragon
 - Betonstraatstenen, keformaat in ellobogverband Kleur: grijs
 - Betonstraatstenen, keformaat in ellobogverband Kleur: grijs
 - Betonstraatstenen, keformaat in ellobogverband Kleur: zwart
 - Straatbalken, keformaat in halfsteensverband Kleur: rood/bruin (zoals bestaand) bestaand hergebruik - aanvullen
 - Straatbalken, keformaat in halfsteensverband Kleur: rood/bruin (zoals bestaand) bestaand hergebruik - aanvullen in overzichtsrichting her plaatsen van inrichten
 - Betonstraatstenen, keformaat in halfsteensverband als 3 streks goot te passeren Kleur: Havana bruin, type Lavaria
 - Betonstraatstenen, keformaat in kepeverband Kleur: Havana bruin, type Lavaria
 - Betonstraatstenen, keformaat in kepeverband Kleur: grijs hergebruik
 - Betonstraatstenen, keformaat in halfsteensverband als 3 streks goot te passeren Kleur: grijs
 - Betonegels 300x300x45 mm Halfsteensverband in overzichtsrichting trottoir Kleur: lichtgrijs
 - Karretrengels 300x300x60 mm Halfsteensverband in overzichtsrichting trottoir Kleur: lichtgrijs
 - Betonegels 300x300x60 mm Halfsteensverband in lengterichting trottoir Kleur: lichtgrijs
 - Betonegels 300x300x45 mm Halfsteensverband in overzichtsrichting trottoir Kleur: hardsteen/rozeengrijs
 - Betonegels 300x300x60 mm Halfsteensverband in lengterichting trottoir Kleur: hardsteen/rozeengrijs
 - Opnieuw aanbrengen bestaande verharding
 - Te planten heesters, Soorten: A. Sorbus japonica, Grootmaat 3 st/1x2 B. Eucalyptus, Dwarf 3 st/1x2 C. Lonicera, midde 'Stegal' 3 st/1x2
 - Nieuw te zaaien gras
 - Nieuw te planten boom, Soorten: 1. Prunus cerasifera 'Spire' plantmaat 16-18 2. Prunus 'Spire' plantmaat 16-18
 - Bestaande boom
 - Wartelscherm
 - Nieuwe lichtmast 6,0 m met armatuur: Brisa (lighttronic)
 - Nieuwe lichtmast (paal) 4,0 m met armatuur: KFK (lighttronic)
 - Aanbrengen verkeersborden overeenkomstig symbool
 - Op hoogte stellen inspectiepauze VWA
 - Op hoogte stellen inspectiepauze drainage
 - Op hoogte stellen inspectiepauze HWA
 - Op hoogte stellen inspectiepauze drainage

Opmerkingen

- Maten in meters en dimensies van materialen in mm, tenzij anders aangegeven.
- Coördinaten in RD-stelsel en hoogtematen in meters t.o.v. N.A.P.

Situatie
SCHAAL 1:5000

Definitieve uitgave	RTN	WDK	WDK	08-07-2022
Eerste uitgave	RTN	WDK	WDK	03-02-2022
verzekering	getoet	controle	geven	echte uitgifte


Gemeente Hollands Kroon
Herinrichting Breehornstraat e.o.

Ontwerp
Aan te brengen situatie

Bestekontwerp


projectnr.	202943	status	definitief	schaal	1:200	blad	3	tek.nr.
besteknr.	Z-23915	blommet	100	herwa	A0	aanpak	5	

202943-T-001

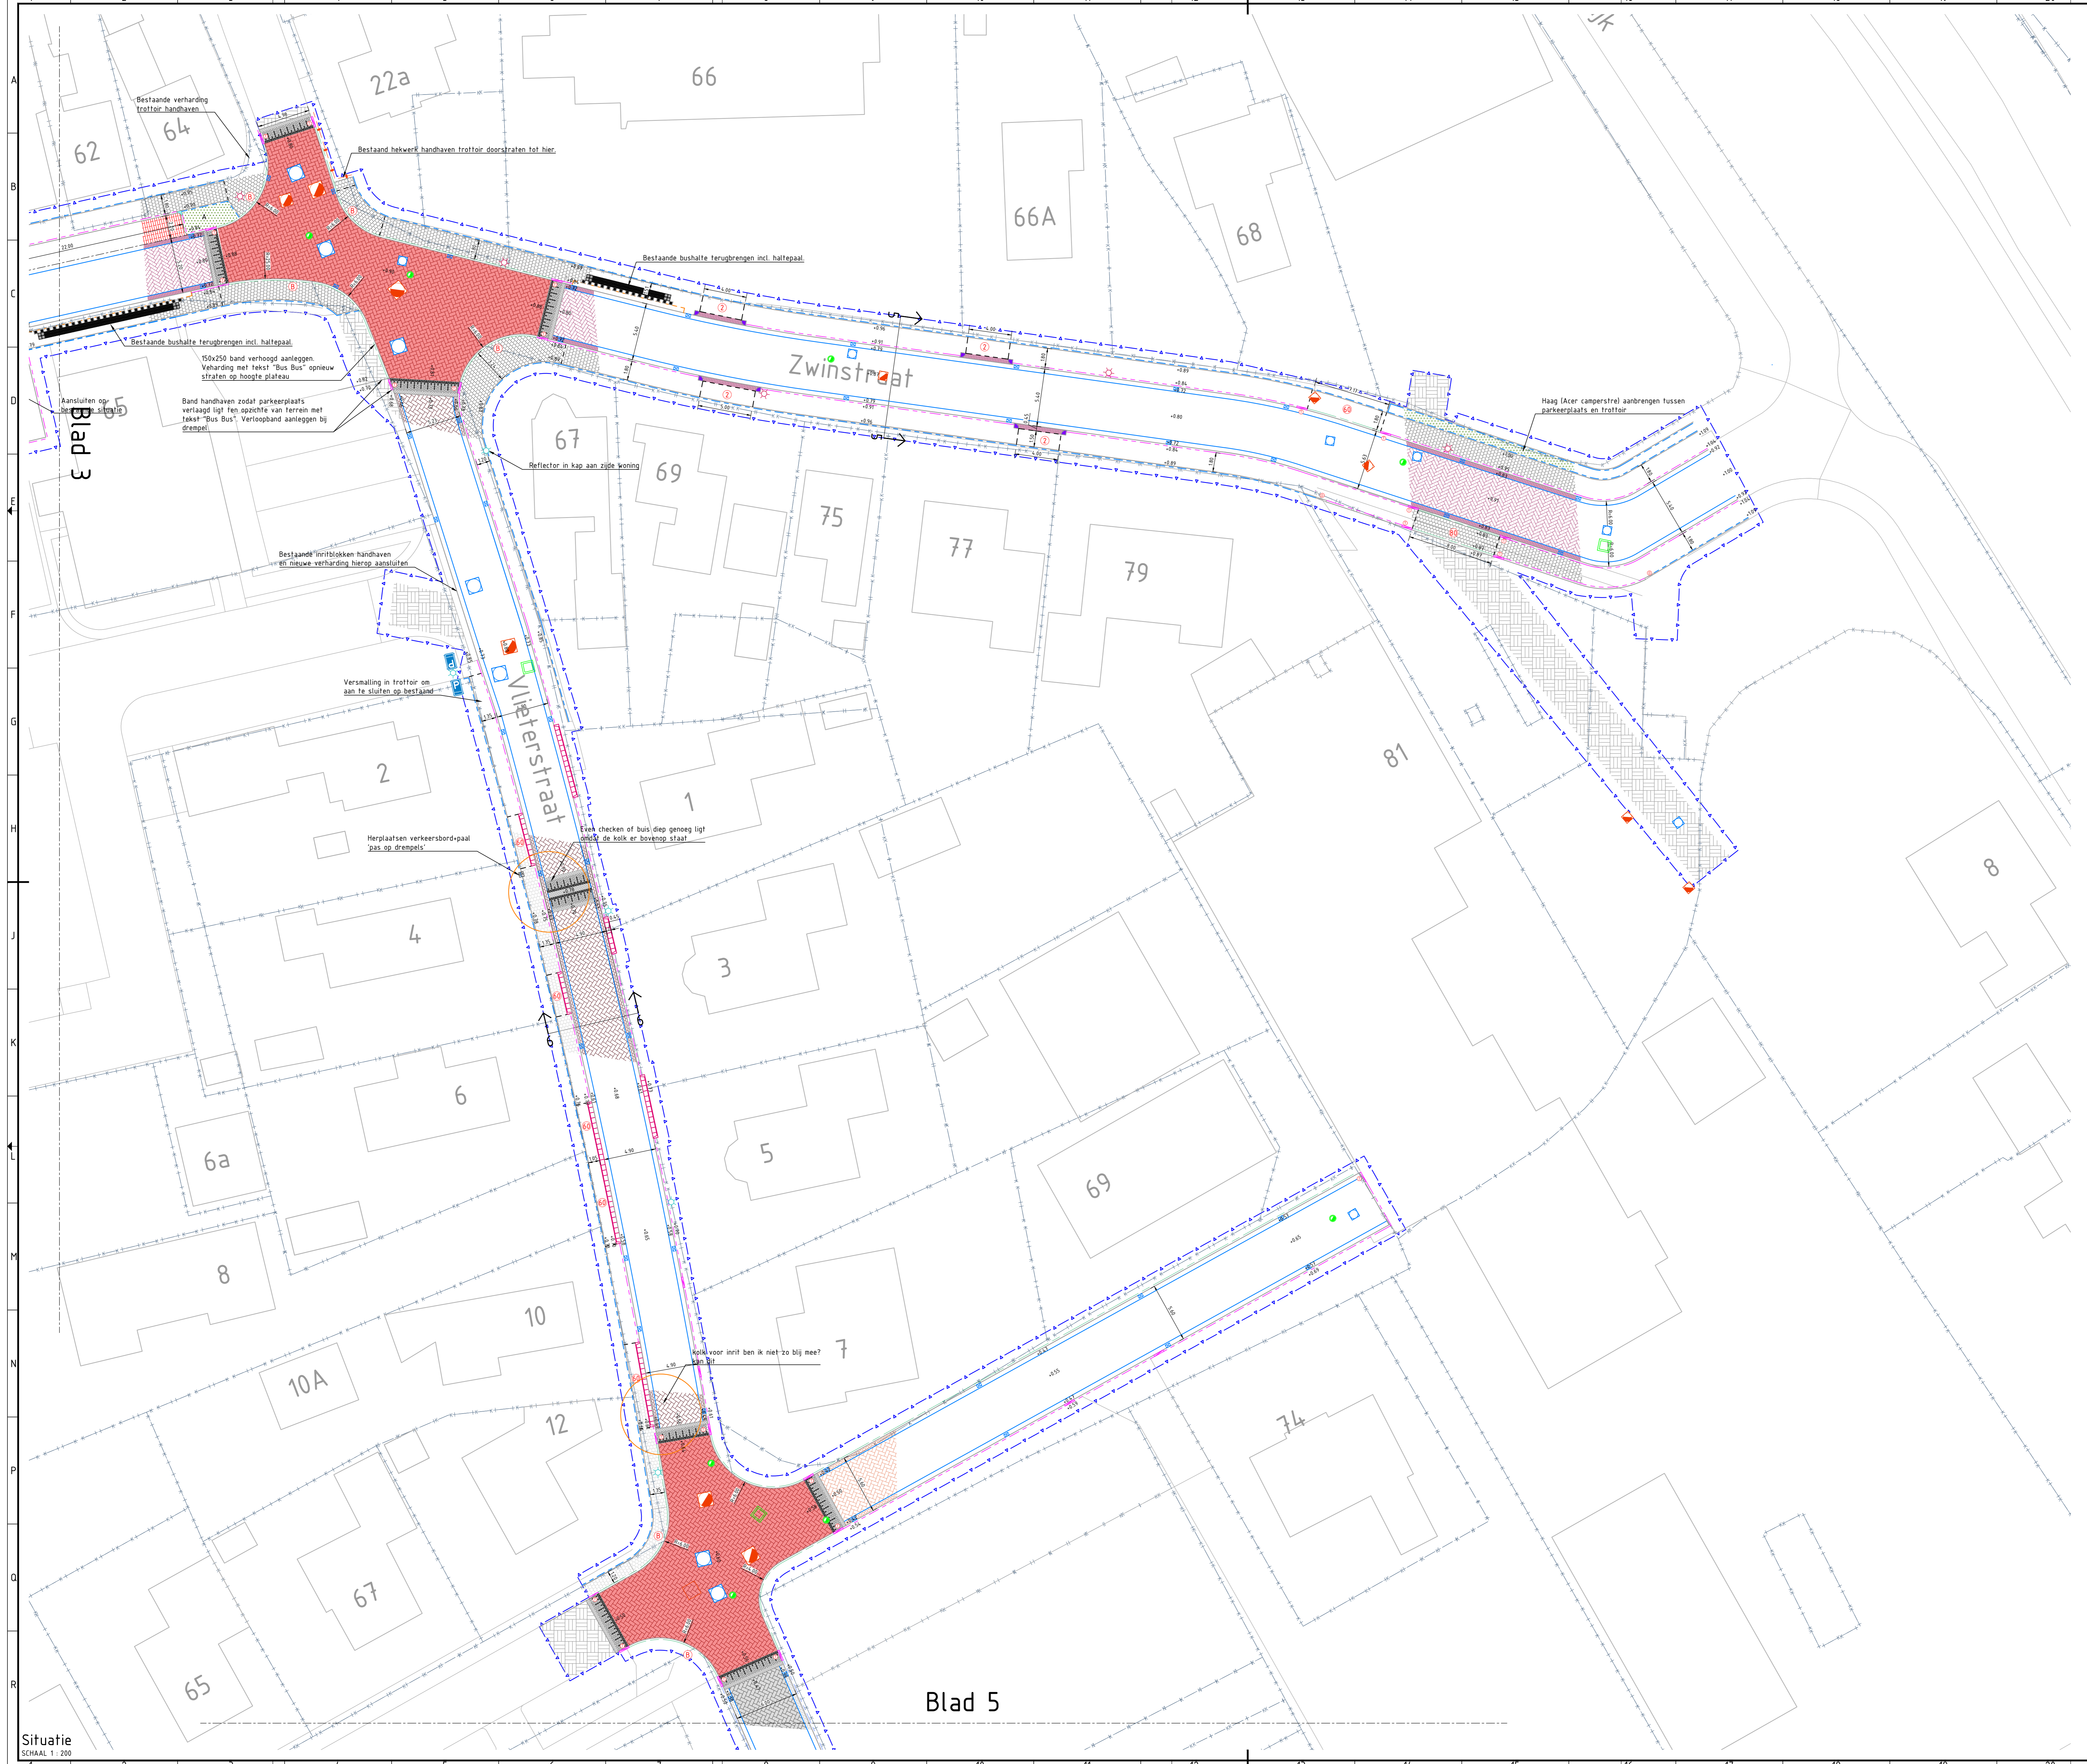

- ### Legenda
- Werkgrans
 - Kadastrale grens
 - Bestaande trottoirband 150/150x250 mm omhoog, in greep staaf, kleur lichtgrijs
 - Nieuw te plaatsen trottoirband 150/150x250 mm Zwinstraat, kleur hardsteen
 - Overig kleur lichtgrijs
 - Nieuw te plaatsen opstapband 150x250 mm Zwinstraat, kleur hardsteen
 - Overig kleur lichtgrijs
 - Nieuw te plaatsen opstapband 100x200 mm Zwinstraat, kleur hardsteen
 - Overig kleur lichtgrijs
 - Nieuw te plaatsen opstapband 60x200 mm Zwinstraat, kleur hardsteen
 - Overig kleur lichtgrijs
 - Gelidelanden 150/200x250 mm Zwinstraat, kleur hardsteen
 - Busperroranden 100x44x330mm, huidige staaf bushalte terugbrengen
 - Nieuw te plaatsen inrichtingselementen 60x100x500 mm
 - Nieuw te plaatsen inrichtingselementen 450x200x500 mm
 - Nieuw aan te brengen mindervaldevoorziening Perovranden 150/50x250 mm Betonstraatzteek, kleur: wit
 - Nieuw aan te brengen mindervaldevoorziening Betonstraatzteek, kleur: wit
 - Verloopband trottoirband 150/150x250 mm naar opstapband 150x250 mm
 - Verloopband trottoirband 150/150x250 mm naar gelideland 50/200x250 mm
 - Verloopband trottoirband 150/150x250 mm naar opstapband 100x200 mm
 - Inrichtingselement met hoekbakken Straatzteek, keformaat op halfsteensverband Kleur: rood/bruin, type Aragon
 - Hoekbak r=0,30m inwendig
 - Hoekbak r=0,50m uitwendig
 - Straatzteek
 - Plaatsaanduiding: betonstraatzteek, keformaat Kleur: zwart, wit
 - Betonstraatzteek, keformaat in halfsteensverband als 3 streks goot toegepast Kleur: zwart/rood 600, type Bame
 - Betonstraatzteek, keformaat in keperverband Kleur: zwart/rood 600, type Bame
 - Straatzteek, keformaat in keperverband Kleur: rood, type Bessa
 - Straatzteek, dikformaat in keperverband Kleur: rood/bruin, type Aragon
 - Straatzteek, dikformaat in halfsteensverband als 5 streks goot toegepast Kleur: rood/bruin, type Aragon
 - Betonstraatzteek, keformaat in ellobogverband Kleur: grijs
 - Betonstraatzteek, keformaat in ellobogverband Kleur: grijs
 - Betonstraatzteek, keformaat in ellobogverband Kleur: zwart
 - Straatzteek, waalformaat in halfsteensverband Kleur: rood/bruin (zoals bestaand) bestaand hergebruik - aanvullen
 - Straatzteek, waalformaat in halfsteensverband Kleur: rood/bruin (zoals bestaand) bestaand hergebruik - aanvullen in overzichtsrichting ter plaatse van inritten
 - Betonstraatzteek, keformaat in halfsteensverband als 3 streks goot toegepast Kleur: Havana bruin, type Lavaria
 - Betonstraatzteek, keformaat in keperverband Kleur: Havana bruin, type Lavaria
 - Betonstraatzteek, keformaat in keperverband Kleur: grijs hergebruik
 - Betonstraatzteek, keformaat in halfsteensverband als 3 streks goot toegepast Kleur: grijs
 - Betontegels 300x300x45 mm Halfsteensverband in overzichtsrichting trottoir Kleur: lichtgrijs
 - Karretegels 300x300x60 mm Halfsteensverband in overzichtsrichting trottoir Kleur: lichtgrijs
 - Betontegels 300x300x60 mm Halfsteensverband in lengterichting trottoir Kleur: lichtgrijs
 - Betontegels 300x300x45 mm Halfsteensverband in overzichtsrichting trottoir Kleur: hardsteen/rozeergrijs
 - Betontegels 300x300x60 mm Halfsteensverband in lengterichting trottoir Kleur: hardsteen/rozeergrijs
 - Betontegels 300x300x60 mm Halfsteensverband in lengterichting trottoir Kleur: hardsteen/rozeergrijs
 - Opnieuw aanbrengen bestaande verharding
 - Te planten heesters, Soorten: A. Sorbus japonica 'Goldfinger' 3 st/1x2 B. Eucornis fortunei 'Dart's Blauw' 3 st/1x2 C. Lonicera mede 'Tegart' 3 st/1x2
 - Nieuw te zaaien gras
 - Nieuw te planten boom, Soorten: 1. Prunus cerasifera 'Spätk' plantmaat 16-18 2. Prunus 'Spire' plantmaat 16-18
 - Bestaande boom
 - Wartfelscherm
 - Nieuwe lichtmast 6,0 m met armatuur: Bria (Lighttronics)
 - Nieuwe lichtmast (paaltop) 4,0 m met armatuur: KFK (Lighttronics)
 - Aanbrengen verkeersborden overeenkomstig systeem
 - Op hoogte stellen inspectiepauz VWA
 - Op hoogte stellen inspectiepauz drainage
 - Op hoogte stellen inspectiepauz HVA
 - Op hoogte stellen inspectiepauz drainage

Opmerkingen
 - Maten in meters en dimensies van materialen in mm, tenzij anders aangegeven.
 - Coördinaten in RD-stelsel en hoogtematen in meters t.o.v. N.A.P.

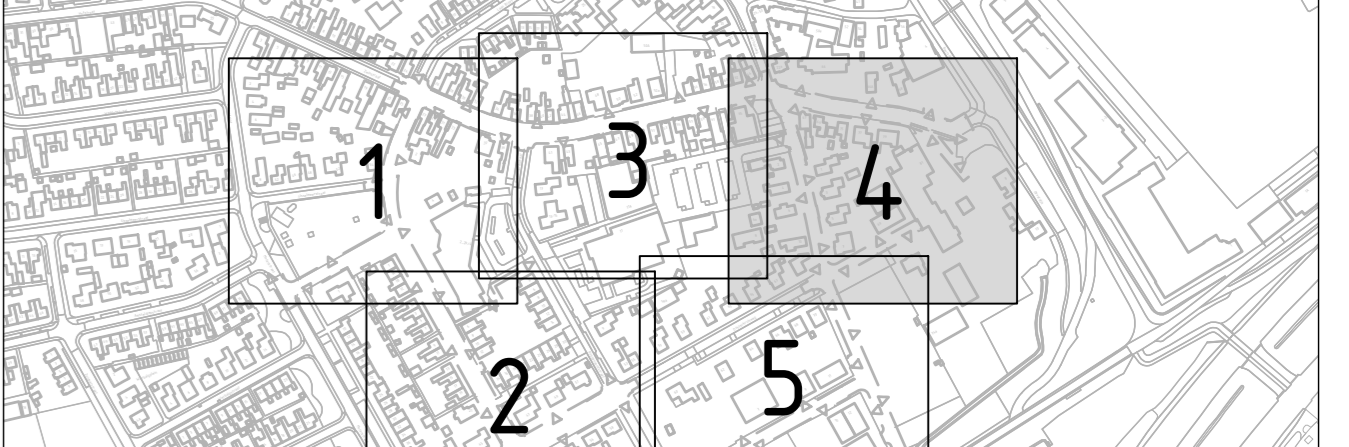

Situatie
 SCHAAL 1:5000

2.0	Definitieve uitgave	RTN	WDK	WDK	08-07-2022
1.0	Eerste uitgave	RTN	WDK	WDK	03-02-2022
verw.	wijzigingen	getekend	controle	gegeven	echte uitgifte


Gemeente Hollands Kroon
 Herinrichting Breehornstraat e.o.

Ontwerp
 Aan te brengen situatie

Bestekontwerp

projectnr.	202943	status	definitief	schaal	1:200	blad	4	tek.nr.	
besteknr.	Z-27351	doelgroep	100	formaat	A0	aanpak	5		

202943-T-4001

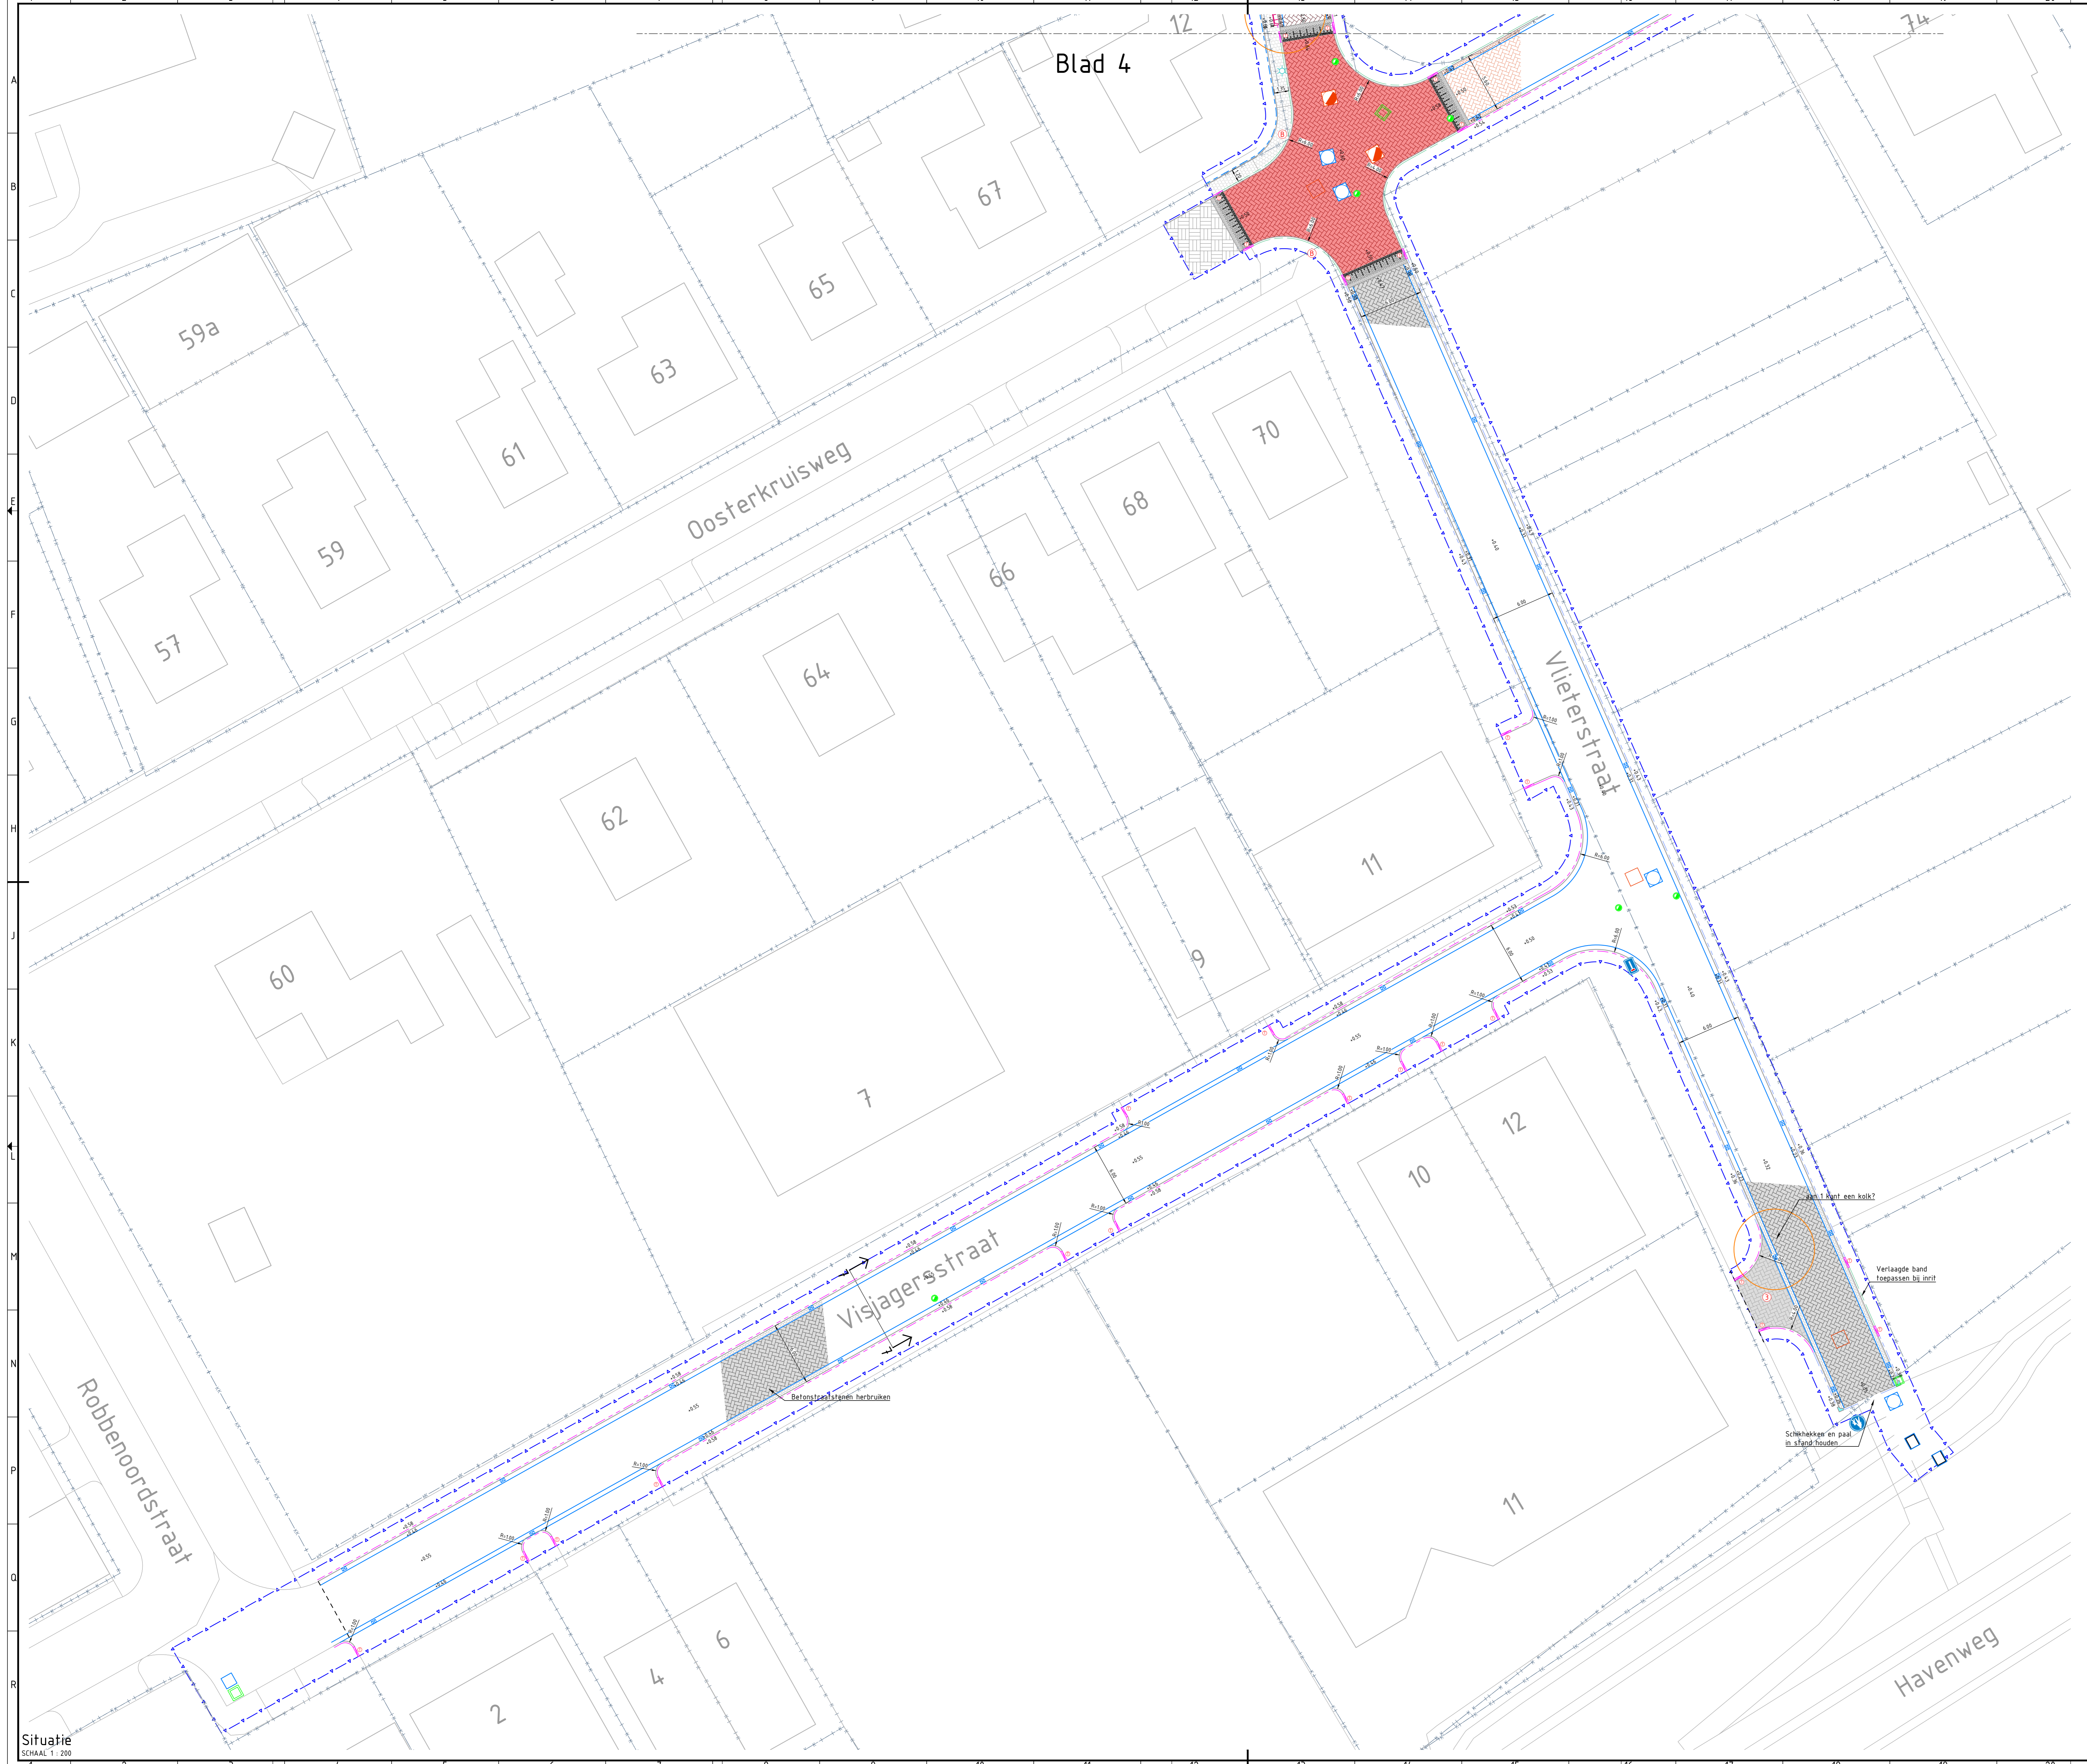


Legenda

- Werkgrans
- Kadastrale grens
- Bestaande trottoirband 150/150x250 mm omhoog, in geel schar, kleur lichtgrijs
- Nieuw te plaatsen trottoirband 150/150x250 mm
- Zuinstraat: kleur hardsteen
- Overig: kleur lichtgrijs
- Nieuw te plaatsen opstelpand 150x250 mm
- Zuinstraat: kleur hardsteen
- Overig: kleur lichtgrijs
- Nieuw te plaatsen opstelpand 100x200 mm
- Zuinstraat: kleur hardsteen
- Overig: kleur lichtgrijs
- Nieuw te plaatsen opstelpand 60x200 mm
- Zuinstraat: kleur hardsteen
- Overig: kleur lichtgrijs
- Geliebdeband 50/200x250 mm
- Zuinstraat: kleur hardsteen
- Rusperroranden 100x44x330mm, huidige staaf bushalte terugbrengen
- Nieuw te plaatsen inrichtingselementen 60x90x500 mm
- Nieuw te plaatsen inrichtingselementen 450x200x500 mm
- Nieuw aan te brengen mindervaldeprofiel
- Perovranden 150/150x250 mm
- Betonstraatstenen, kleur: wit
- Nieuw aan te brengen mindervaldeprofiel
- Betonstraatstenen, kleur: wit
- Verlooptband trottoirband 150/150x250 mm naar opstelpand 50x250 mm
- Verlooptband trottoirband 150/150x250 mm naar geliebdeband 50/200x250 mm
- Verlooptband trottoirband 150/150x250 mm naar opstelpand 100x200 mm
- Inrichtingselement met hoekbakken
- Scharbakken: dikformaat in halfsteensverband
- Kleur: rood/bruin, type Aragon
- Traanseotegel 1800x1200 mm
- Hoekblok r=0,30m inwendig
- Hoekblok r=0,45m uwendig
- Straatblok
- Plaatsaanhalingen: betonstraatstenen, keformaat
- Kleur: zwart, wit
- Betonstraatstenen, keformaat in halfsteensverband als 3 streks goot toegepast
- Kleur: zwart/rood 400, type Bama
- Betonstraatstenen, keformaat in keperverband
- Kleur: zwart/rood 400, type Bama
- Straatbakken, keformaat in keperverband
- Kleur: rood, type Bessa
- Straatbakken, dikformaat in keperverband
- Kleur: rood/bruin, type Aragon
- Straatbakken, dikformaat in halfsteensverband als 5 streks goot toegepast
- Kleur: rood/bruin, type Aragon
- Betonstraatstenen, keformaat in ellobogverband
- Kleur: grijs
- Betonstraatstenen herbruik, keformaat in ellobogverband
- Kleur: grijs
- Betonstraatstenen, keformaat in ellobogverband
- Kleur: zwart
- Straatbakken, waalformaat in halfsteensverband
- Kleur: rood/bruin (zoals bestaand) bestaand hergebruik
- aanvullen
- Straatbakken, waalformaat in halfsteensverband
- Kleur: rood/bruin (zoals bestaand) bestaand hergebruik
- aanvullen in dwarsrichting her plaatsen van inrichten
- Betonstraatstenen, keformaat in halfsteensverband als 3 streks goot toegepast
- Kleur: Havana bruin, type Lavara
- Betonstraatstenen, keformaat in keperverband
- Kleur: Havana bruin, type Lavara
- Betonstraatstenen, keformaat in keperverband
- Kleur: grijs hergebruik
- Betonstraatstenen, keformaat in halfsteensverband als 3 streks goot toegepast
- Kleur: grijs
- Betontegels 300x300x45 mm
- Halfsteensverband in dwarsrichting trottoir
- Kleur: lichtgrijs
- Karretegels 300x300x60 mm
- Halfsteensverband in dwarsrichting trottoir
- Kleur: lichtgrijs
- Betontegels 300x300x60 mm
- Halfsteensverband in lengterichting trottoir
- Kleur: lichtgrijs
- Betontegels 300x300x45 mm
- Halfsteensverband in dwarsrichting trottoir
- Kleur: herstein/rookgrijs
- Betontegels 300x300x60 mm
- Halfsteensverband in lengterichting trottoir
- Kleur: herstein/rookgrijs
- Betontegels 300x300x60 mm
- Halfsteensverband in lengterichting trottoir
- Kleur: herstein/rookgrijs
- Opnieuw aanbrengen bestaande verharding
- Te planten heesters, Soorten:
 - A. Sorbus japonica 'Goldmound' 3 st/1x2
 - B. Eucalyptus 'Darwin' 3 st/1x2
 - C. Lonicera 'Elegant' 3 st/1x2
- Nieuw te zaaien gras
- Nieuw te planten boom, Soorten:
 - 1. Prunus cerasifera 'Spire' plantmaat 16-18
 - 2. Prunus 'Spire' plantmaat 16-18
- Bestaande boom
- Bi bochten in plaats van het aangegevoerde trottoir stralen met 5 scharsten betonstraatstenen, keformaat, kleur: grijs. Vervolgens verder met tegels. Zie detail 5
- Wartelscherm
- Nieuwe lichtmast 4,0 m met armatuur: Bria (Lighttronic)
- Nieuwe lichtmast (paal) 4,0 m met armatuur: KFK (Lighttronic)
- Aanbrengen verkeersborden overeenkomstig symbool
- Op hoogte stellen inspectiepauz VWA
- Op hoogte stellen inspectiepauz drainage
- Op hoogte stellen inspectiepauz HWA
- Op hoogte stellen inspectiepauz drainage

Opmerkingen

- Maten in meters en dimensies van materialen in mm, tenzij anders aangegeven.
- Coördinaten in RD-stelsel en hoogtematen in meters t.o.v. N.A.P.

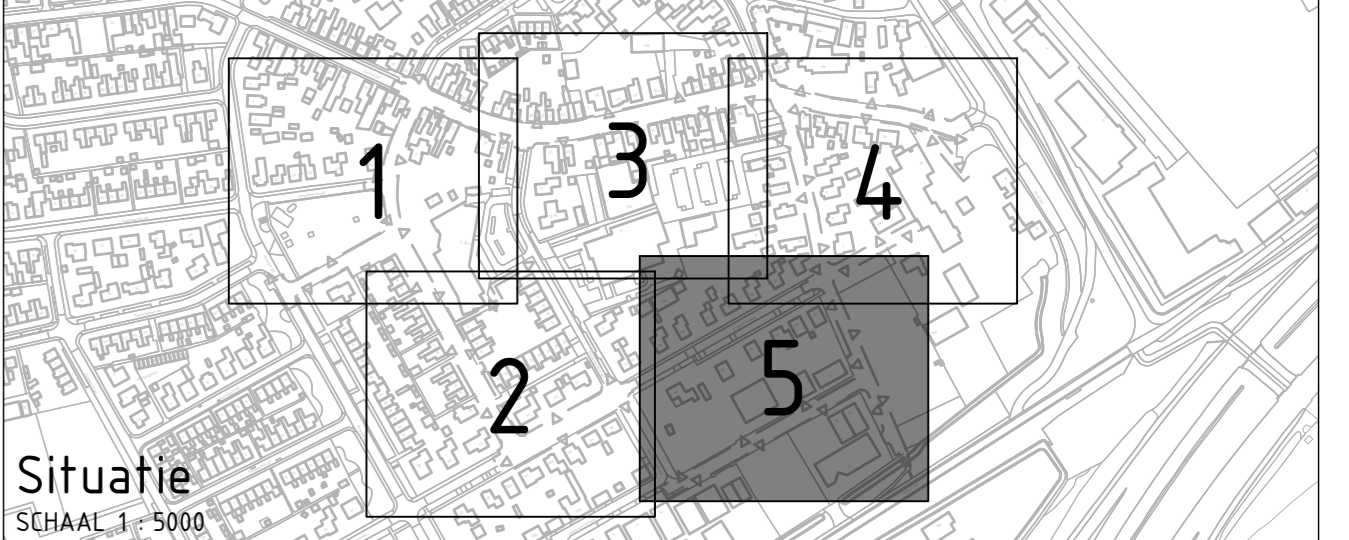

Situatie
SCHAAL 1:5000

2.0	Definitieve uitgave	RTN	WDK	WDK	08-07-2022
1.0	Eerste uitgave	RTN	WDK	WDK	03-02-2022
verw.	wijzigingen	getoet	controle	gegeven	datum uitgifte

Gemeente Hollands Kroon
Herinrichting Breehornstraat e.o.

Ontwerp
Aan te brengen situatie
Bestekontwerp

projectnr.	202943	status	definitief	schaal	1:200	blad	5	tek.nr.	
bestelnr.	Z-23751	doel	heraanpak	toe	AD	aanpak	5		

202943-T-001