



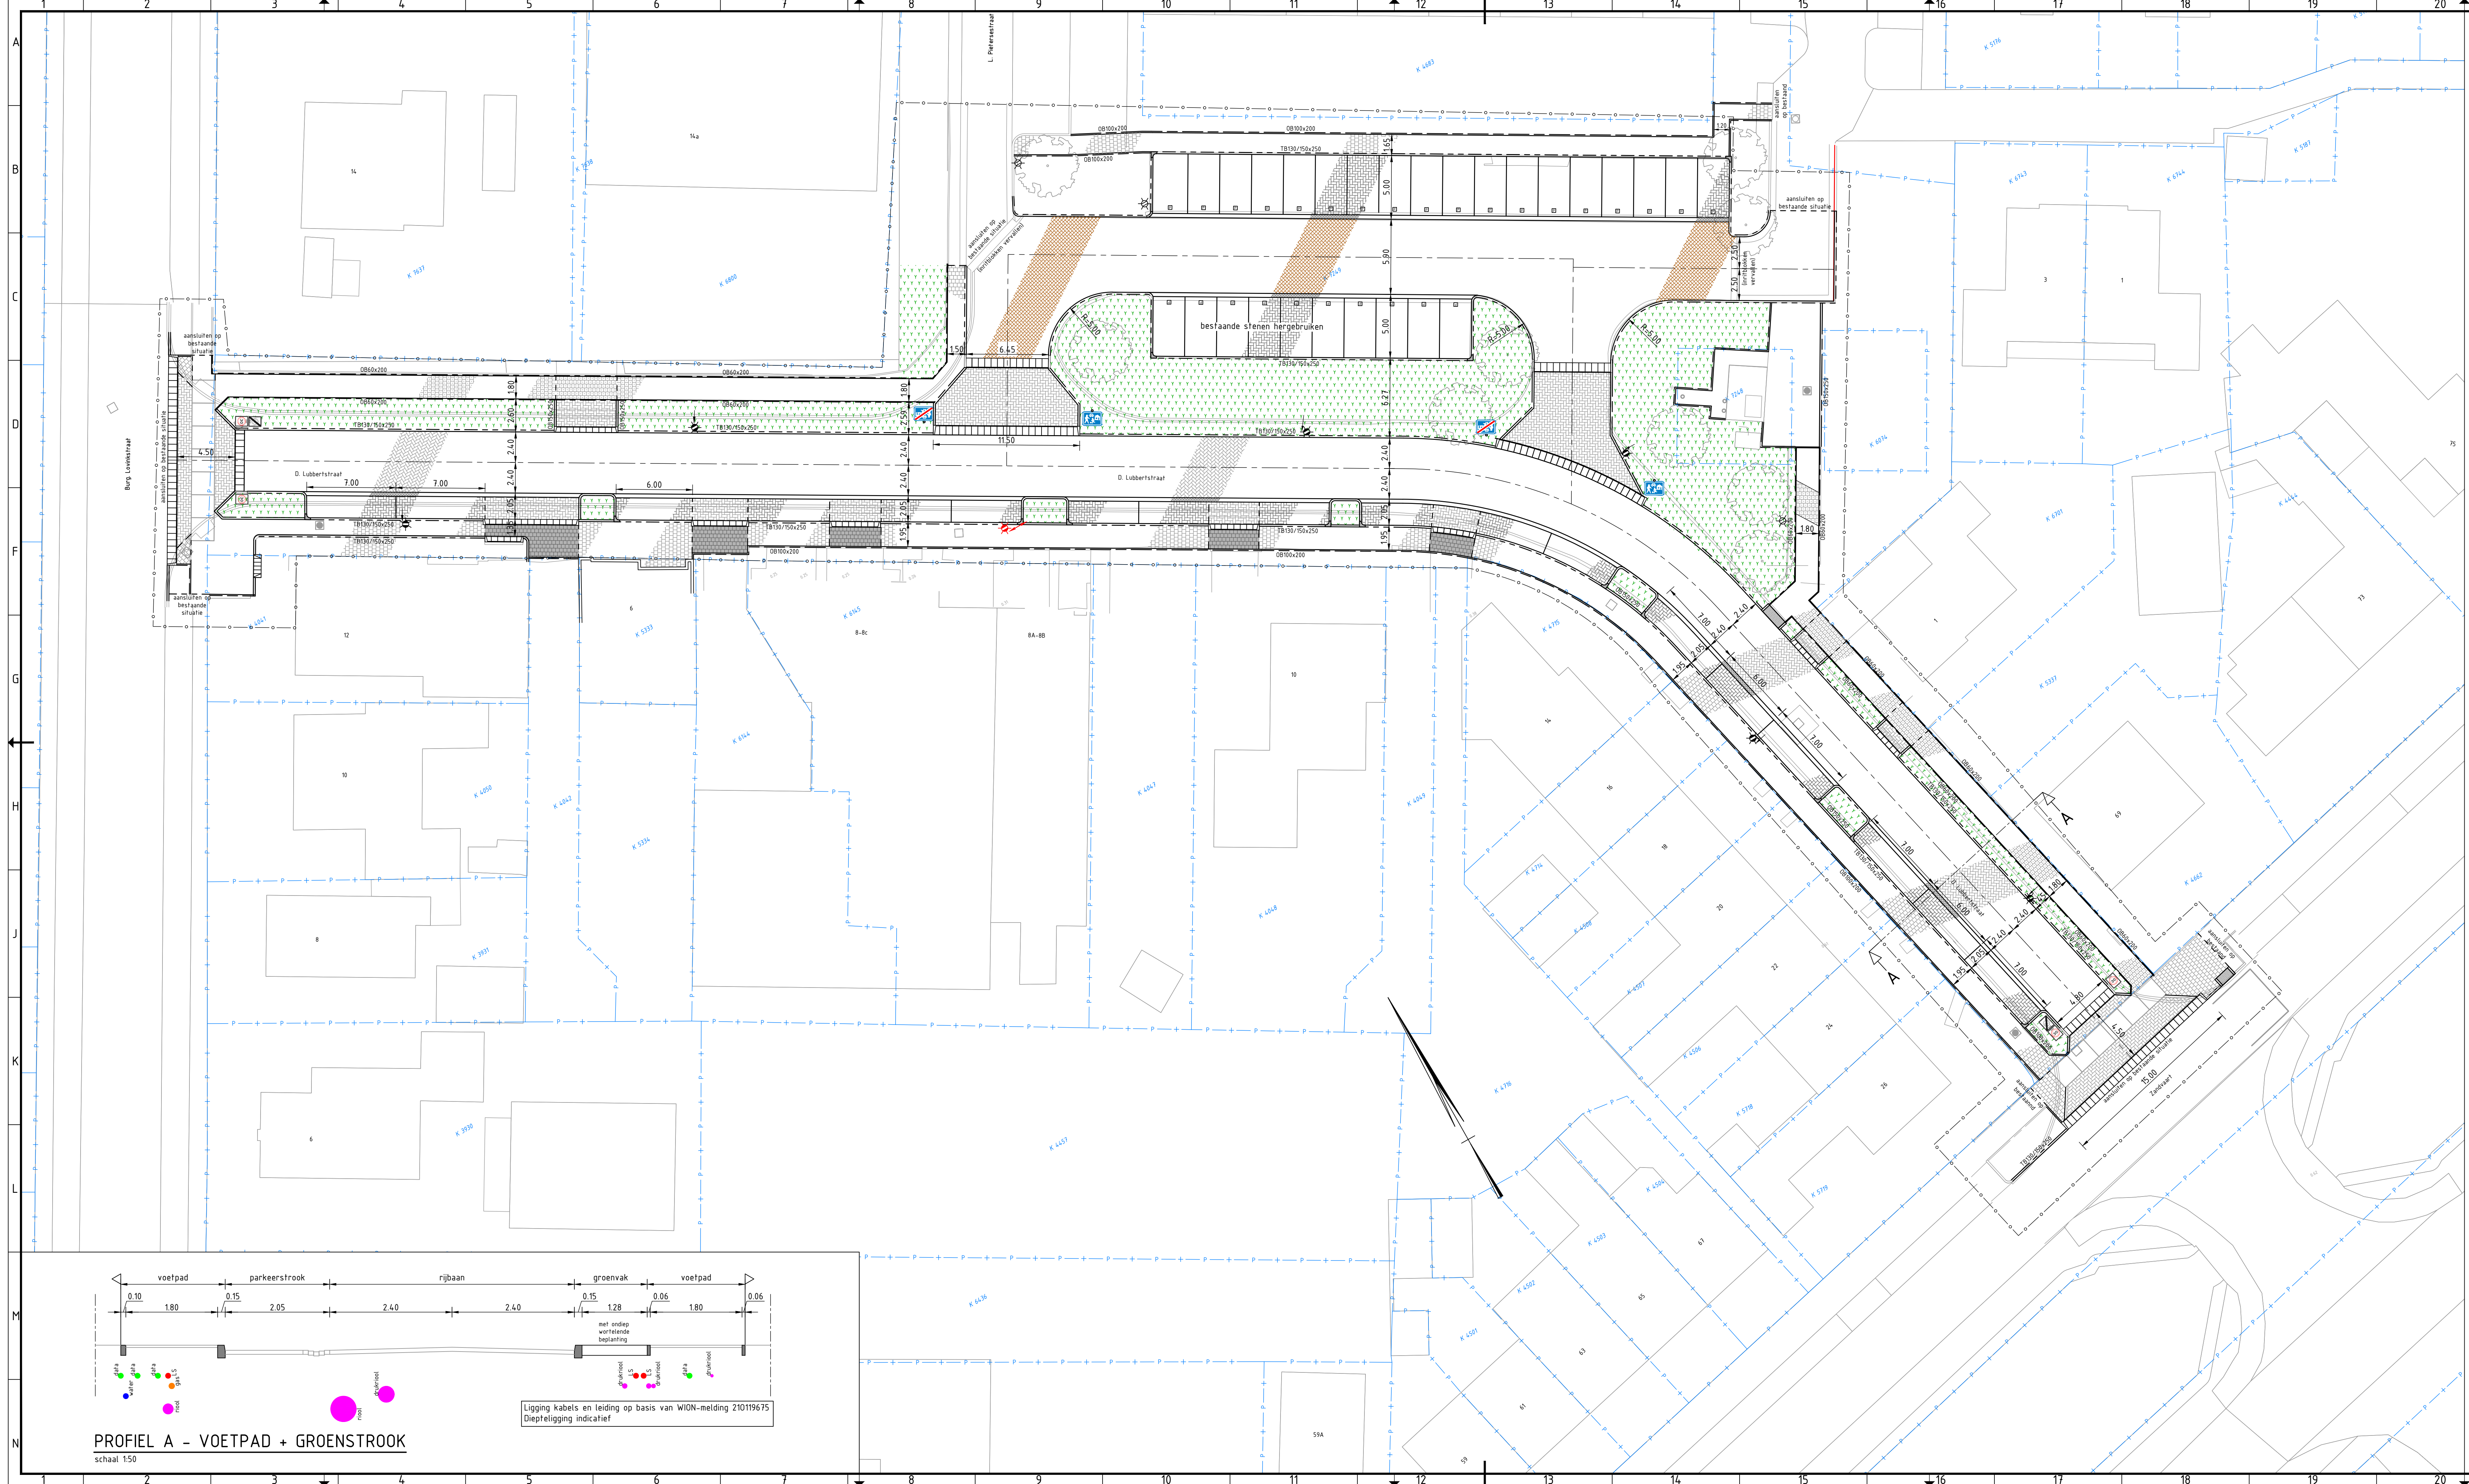

LEGENDA

- Bestaande situatie
- Kadastrale grens
- As rijbaan
- Trottoirband 130/150x250 mm
- Opsluitband 60x200 mm
- Opsluitband 100x200 mm
- Opsluitband 150x250 mm
- Inritblokken 450x500x180mm (particuliere inritten)
- Inritblokken 750x500x200 mm (rijbaan)
- Molgoof betonstraatstenen, zwart, keiformaat, 3 streklagen
- Straatbaksteen rood-bruin, keiformaat, keperverband (woonerf-rijbaan)
- Betonstraatstenen donkerbruin, keiformaat, keperverband (rijbaan)
- Betonstraatstenen grijs, keiformaat, elleboogverband (inritten)
- Betonstraatstenen zwart, keiformaat, elleboogverband (parkeervakken)
- Betontegels grijs, 300x300x45 mm, halfsteensverband (voetpad)
- Betontegels grijs, 300x300x60 mm, halfsteensverband in stroomlagen (particuliere inritten in voetpad)
- Betontegels (kartel) grijs, 300x300x60 mm, halfsteensverband (voetpad)
- Betontegels (kartel) grijs, 300x300x60 mm, halfsteensverband in stroomlagen (particuliere inritten in voetpad)
- Groenvak, inrichting n.t.b.
- Bestaande boom (handhaven)
- Lichtmast, bestaand / te vervangen
- Vervangen lichtmast 6,0 mtr door 4,0 mtr

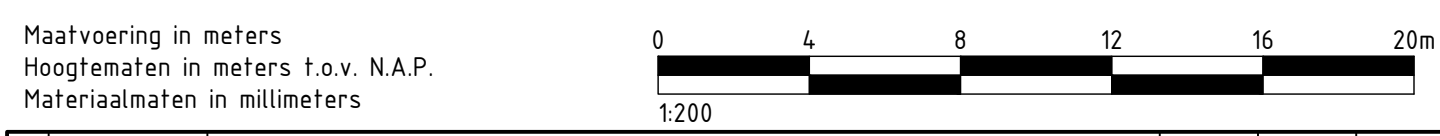

Maatvoering in meters	Hoogtematen in meters t.o.v. N.A.P.			
10 18-03-2022	Eerste uitgifte	MMUI	MHAC	MHAC
Nr. Datum:	Omschrijving	Gefek.	Contr.	Geaut.

verbinders in infra

Unihorn bv
Postbus 58
6333 ZA Avenhorn
info@unihorn.nl
unihorn.nl

Vestiging Medemblik
Aanbeeld 1
1671 NT Medemblik
0226-547950

Geodata & Monitoring

Milieu

Ontwerp

Verhardingen


Asset Management

Opdrachtgever : GEMEENTE HOLLANDS KROON

Project : RECONSTRUCTIE D. LUBBERTSTRAAT EN W. SPAANSWEG TE BREEZAND

Onderwerp : VOORONTWERP NIEUWE SITUATIE D. LUBBERTSTRAAT

Gefekend door: M. MUILEBOOM	Projectnummer: 3905-21304-01	Besteknummer: -	Schaal: 1:200	Formaat: A10	QR-registratie:
Gecontroleerd door: M. HACK	Tekeningssamensteller: 20-VRH-20002	Documenttype: TEKENING	Blad: 01	Van: 01	Eerste uitgifte: 18-03-2022
Geautoriseerd door: M. HACK	Documentnaam: 21304-01-20-VRH-20002	Status: DEFINITIEF			

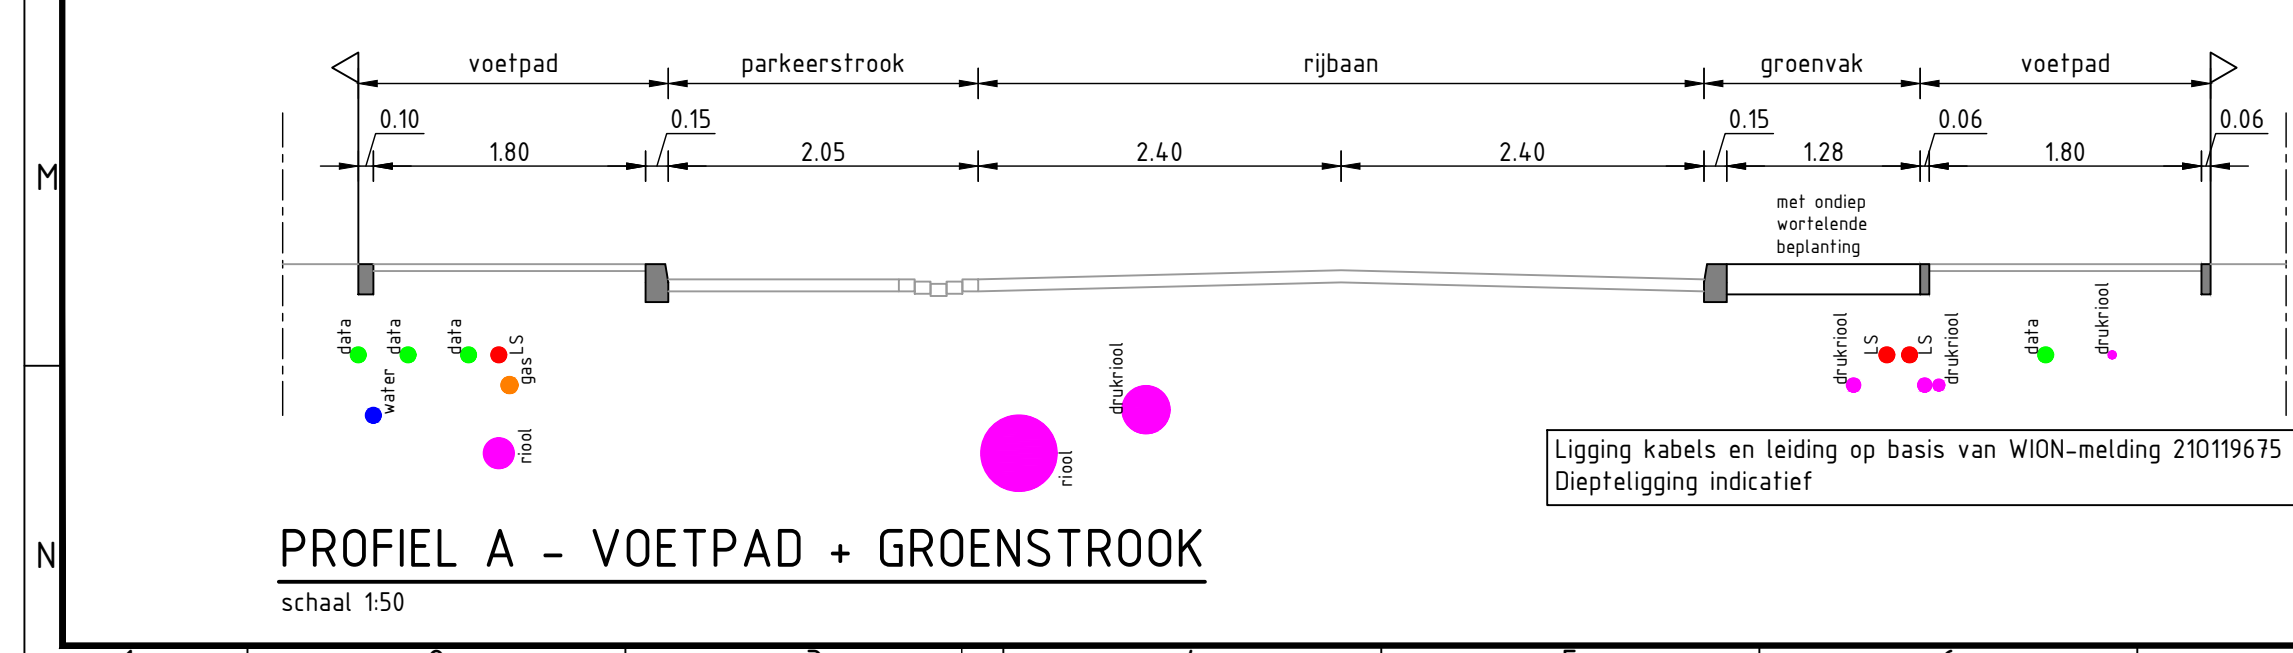

PROFIEL A - VOETPAD + GROENSTROOK
schaal 1:50