
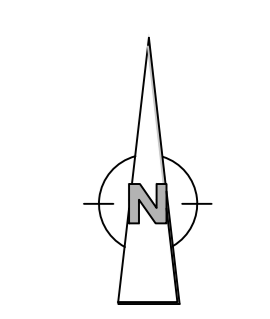



Legenda

- Kadastrale grens
- Bestaande trottoirband 150/150x250 mm ondraan, in goede staat, kleur lichtgrijs
- Nieuw te plaatsen trottoirband 150/150x250 mm Zandstraat kleur hardsteen Overig kleur lichtgrijs
- Nieuw te plaatsen opstapband 150x250 mm Zandstraat kleur hardsteen Overig kleur lichtgrijs
- Nieuw te plaatsen opstapband 100x200 mm Zandstraat kleur hardsteen Overig kleur lichtgrijs
- Buizerbanden 1000x450x30mm, zie details voor vele bushalte
- Nieuw te plaatsen inrichtelementen 600x60x100 mm
- Nieuw aan te brengen inwendigprint Perforatiebanden 150/150x250 mm Betonstraatsteen, kleur wit
- Nieuw aan te brengen inwendigprint Betonstraatsteen, kleur wit
- Verloopband behorend bij profiel 150/150x250 mm Specificatie wordt bepaald in DO
- Inrichtstructuur met hoekblokken Straatbakstenen, dikformaat in halfsteensverband Kleur rood/bruin, type Aragon
- Hoekblokk 180x100 mm
- Hoekblok +/-0,30m inwendig
- Hoekblok +/-0,45m uitwendig
- Plaatsbelegging betonstraatsteen, keformaat Kleur: zwart, wit
- Betonstraatsteen, keformaat in halfsteensverband als 5 streks molgoot Kleur: bleekrood, type Bialto
- Betonstraatsteen, keformaat in keperverband Kleur: bleekrood, type Bialto
- Straatbakstenen, keformaat in keperverband Kleur: rood, type Robia
- Straatbakstenen, dikformaat in keperverband Kleur: rood/bruin, type Aragon
- Straatbakstenen, dikformaat in halfsteensverband als 1 streks molgoot tegassen Kleur: rood/bruin, type Aragon
- Betonstraatsteen, keformaat in ellobogverband Kleur: grijs
- Betonstraatsteen, keformaat in ellobogverband Kleur: zwart
- Straatbakstenen, vierformaat in halfsteensverband Kleur: rood/bruin, zie ook bestaand bestaand hegebruik + aanvullen
- Betonstraatsteen, keformaat in halfsteensverband als 5 streks molgoot tegassen Kleur: bleekrood, type Lincro
- Betonstraatsteen, keformaat in keperverband Kleur: bleekrood, type Lincro
- Betonstraatsteen, keformaat in keperverband Kleur: grijs
- Betonstraatsteen, keformaat in halfsteensverband als 5 streks molgoot tegassen Kleur: grijs
- Betontegels 300x300x45 mm Halfsteensverband in dwarsrichting trottoir Kleur: lichtgrijs
- Betontegels 300x300x60 mm Halfsteensverband in lengterichting trottoir Kleur: lichtgrijs
- Betontegels 300x300x60 mm Halfsteensverband in lengterichting trottoir Kleur: hardsteen/donkergrijs
- Betontegels 300x300x60 mm Halfsteensverband in lengterichting trottoir Kleur: hardsteen/donkergrijs
- Betontegels 300x300x45 mm Halfsteensverband in dwarsrichting trottoir Kleur: hardsteen/donkergrijs
- Te planten heesters volgens beplantingsplan
- Nieuw te zaaien gazon
- Nieuw te planten boom. Soort: NTB
- Bestaande boom
- Bij bochten in platea's het aangrenzende trottoir: straten met 5 streken betonstraatsteen, keformaat, kleur: grijs. vervolg op versie met tegels. zie detail 0X.

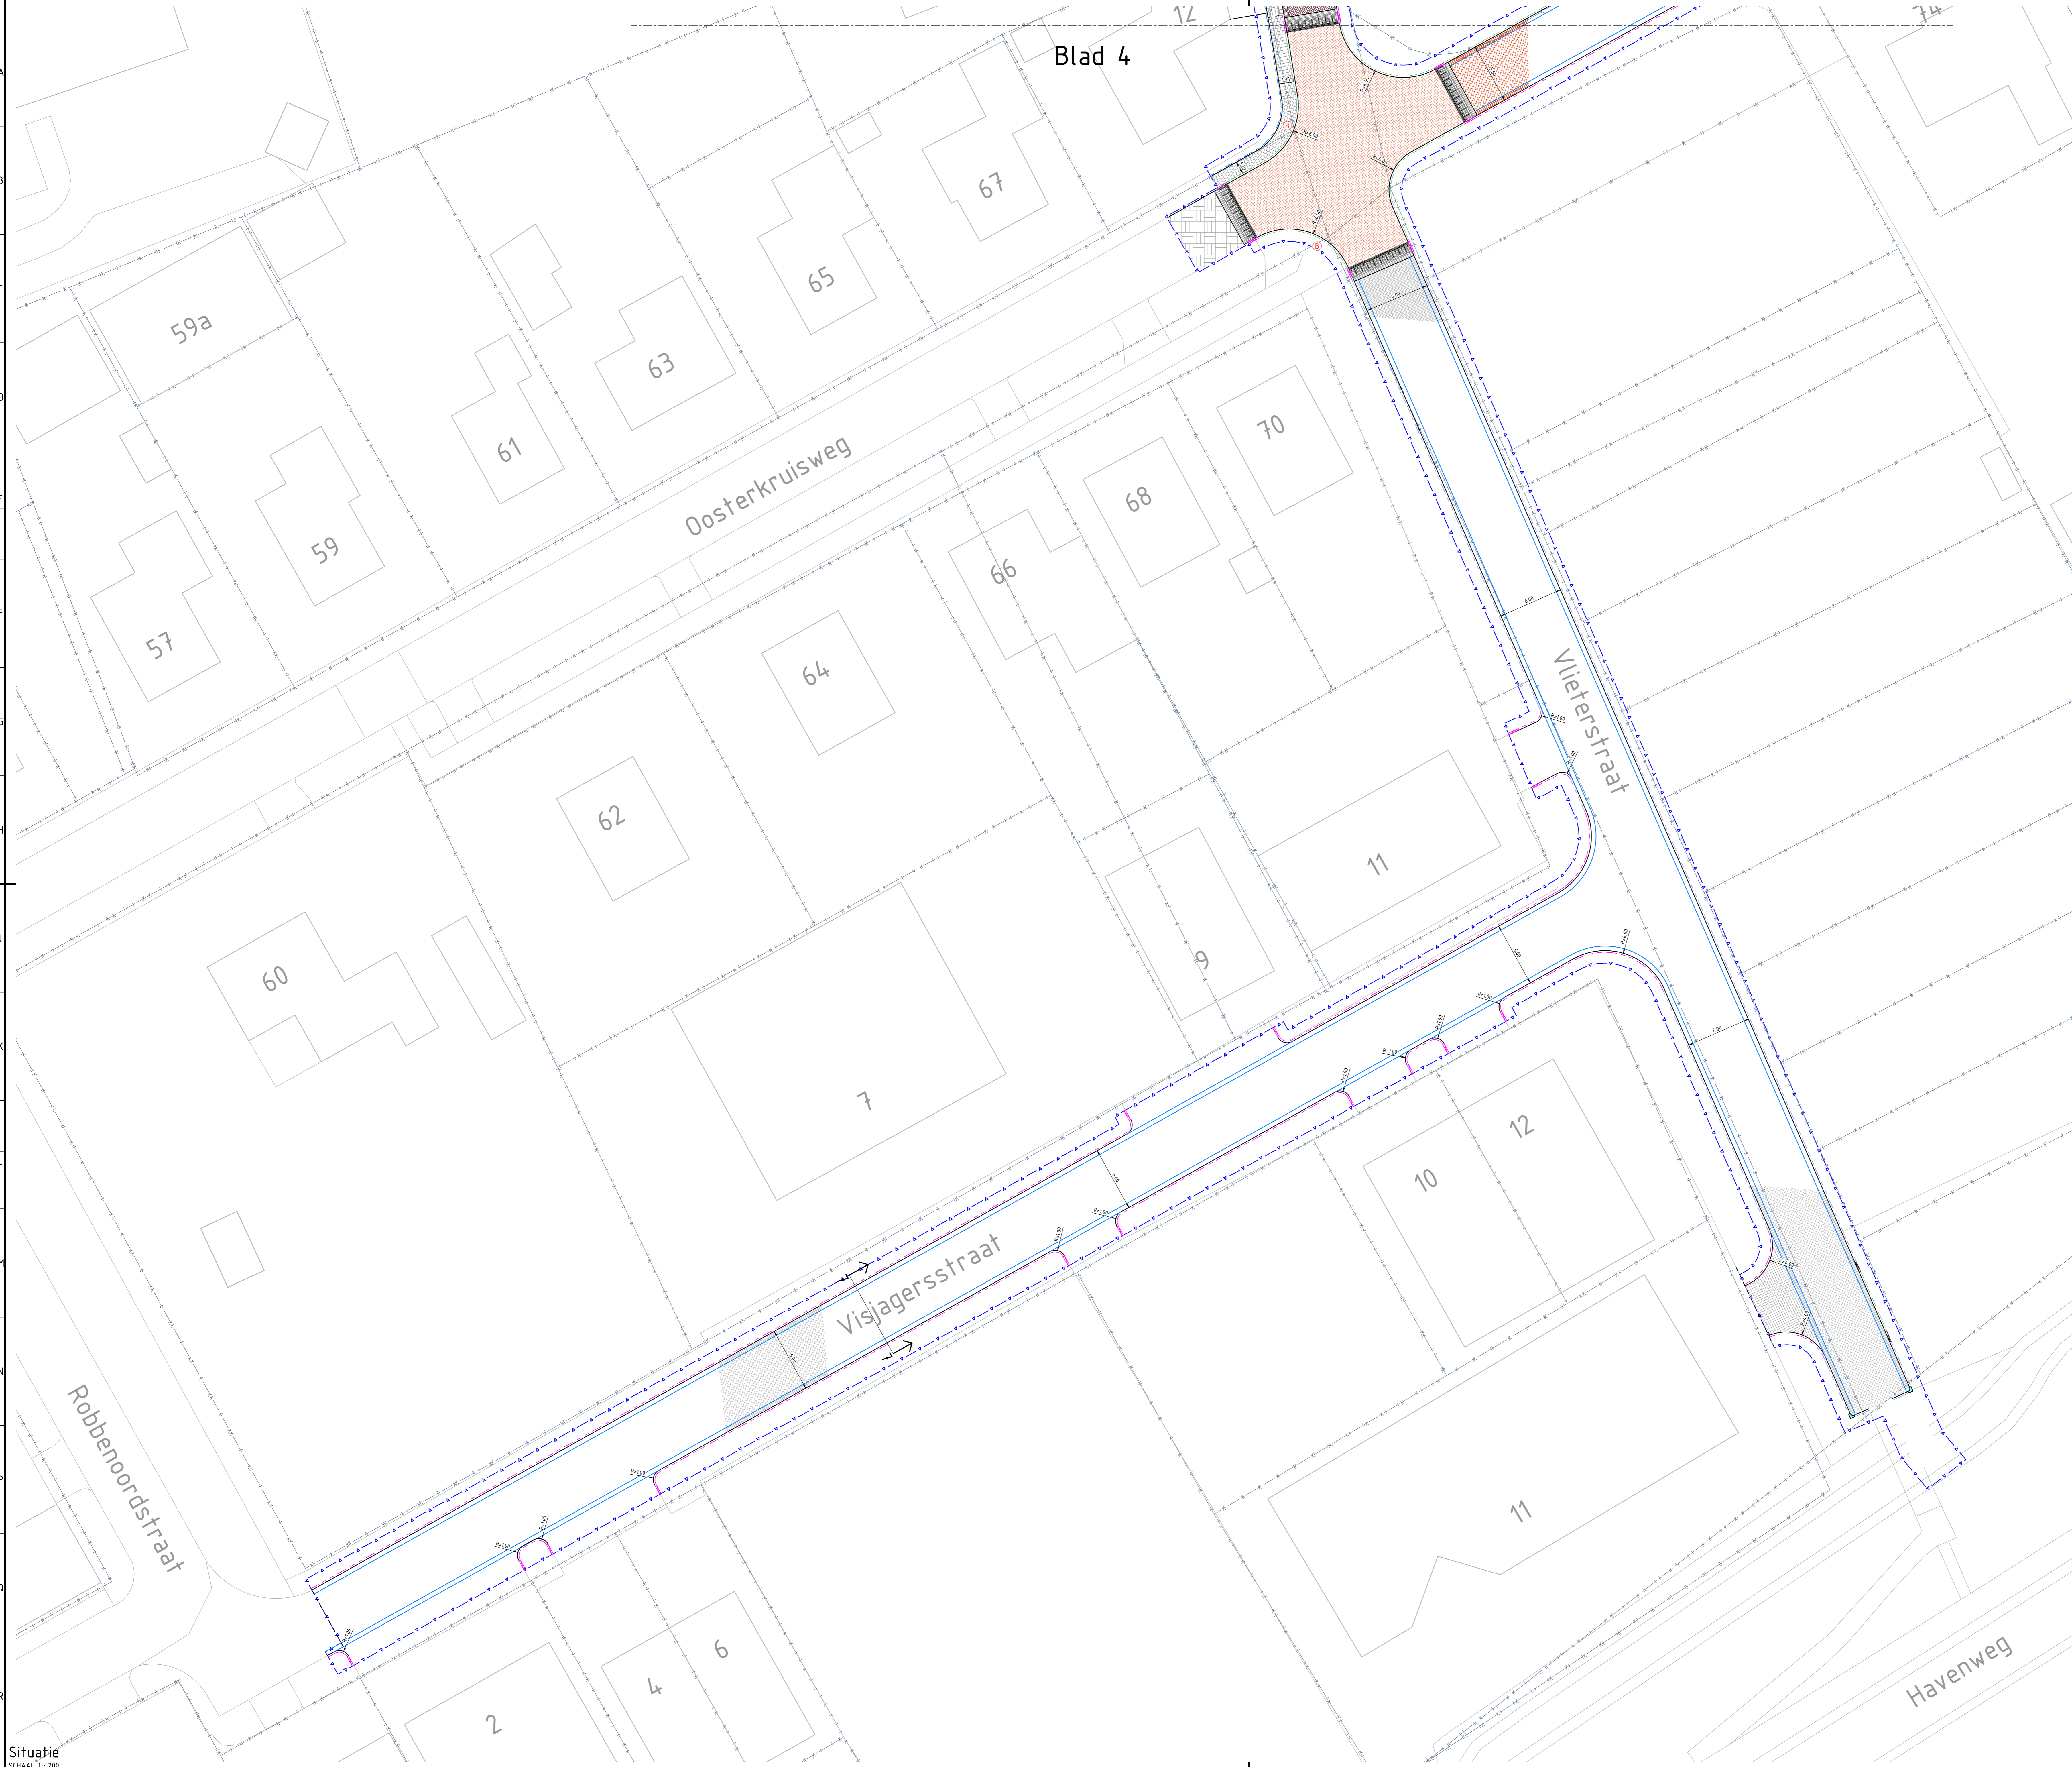

Opmerkingen

- Maten in meters en dimensies van materialen in mm, tenzij anders aangegeven.
- Coördinaten in RD-stelsel en hoogtematen in meters t.o.v. N.A.P.

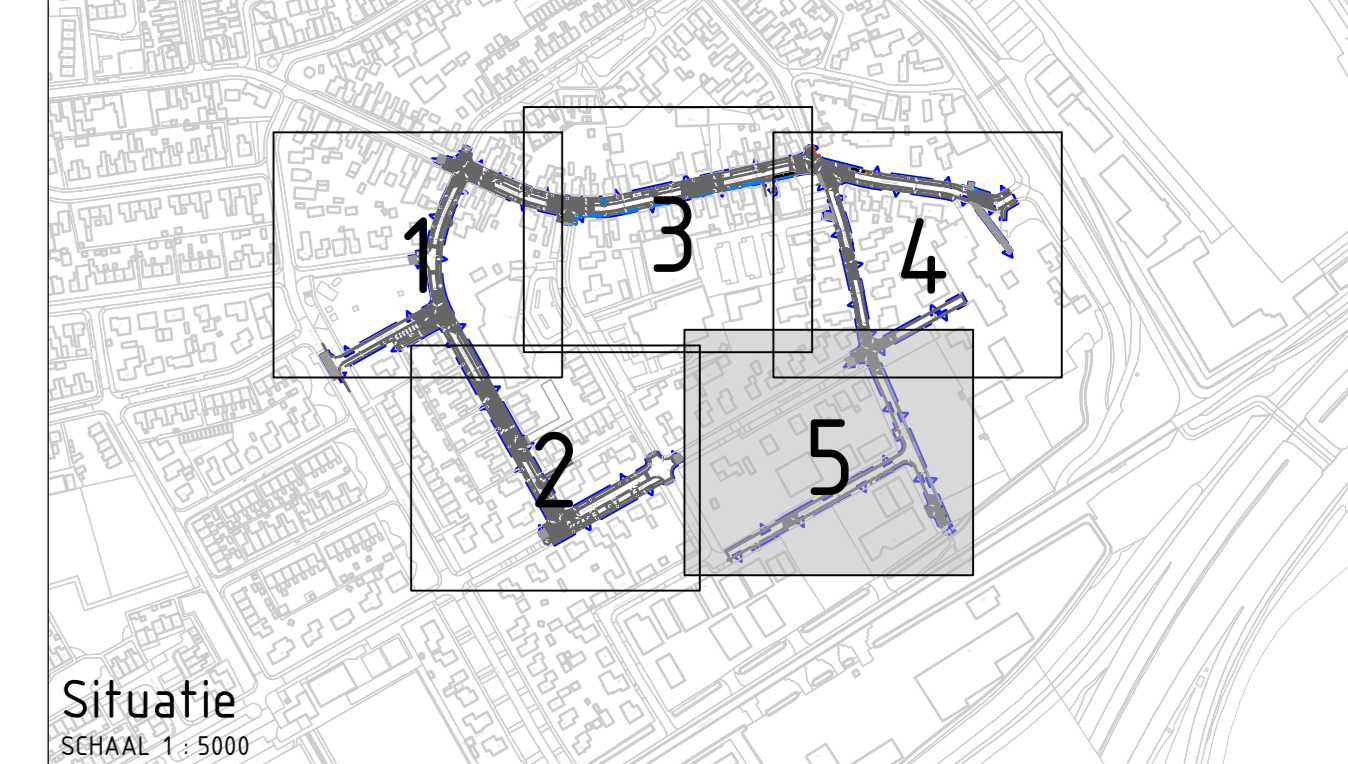

Situatie

SCHAAL 1 : 5000

10	11	12	13	14	15	16	17	18	19	20	21	22	23	24
10											17-03-2021		RTN	
11											17-03-2021		RTN	
12											17-03-2021		RTN	
13											17-03-2021		RTN	
14											17-03-2021		RTN	
15											17-03-2021		RTN	
16											17-03-2021		RTN	
17											17-03-2021		RTN	
18											17-03-2021		RTN	
19											17-03-2021		RTN	
20											17-03-2021		RTN	
21											17-03-2021		RTN	
22											17-03-2021		RTN	
23											17-03-2021		RTN	
24											17-03-2021		RTN	

Situatie

SCHAAL 1 : 200

Herinrichting Breehornstraat e.o. 

Ontwerp  
Aan te brengen situatie  
Tekening t.b.v. bewoners

Gemeente Hollands Kroon

Project nr. 202943  
Blad 5 van 5  
Status: CONCEPT  
versie 1.0